



KOSTKA BETONOWA BEZFAZOWA	4 cm
PODSYPKA CEMENTOWO-PIASKOWA	5 cm
WYSIEWKA KAMIENNA	5 cm
PODBUDOWA Z KRUSZYWA ŁAMANEGO FRAKCJI 0-31 mm STABILIZOWANA MECHANICZNIE	10 cm
PODBUDOWA Z KRUSZYWA ŁAMANEGO FRAKCJI 31-63 mm STABILIZOWANA MECHANICZNIE	15 cm
GRUNT RODZIMY	

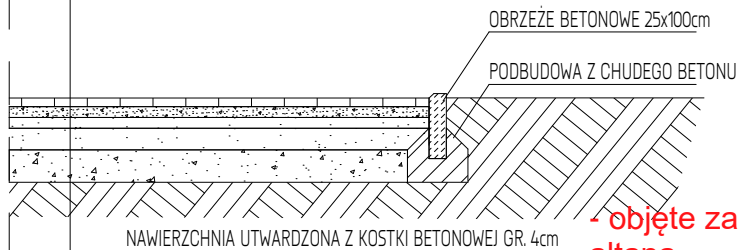


- objęte zamówieniem kostka pod altaną

MATA PRZEROSTOWA	2 cm
WŁÓKNINA Z WPRASOWANYMI NASIONAMI TRAW	-
HUMMUS Z PIASKIEM 2:1	5 cm
GRUNT RODZIMY	

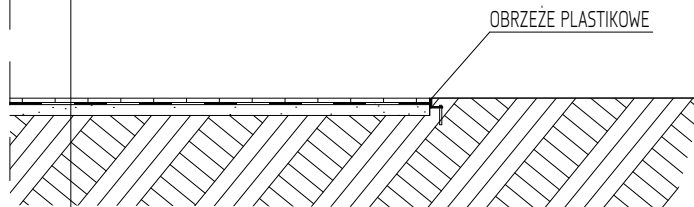

----- nie objęte zamówieniem

WARSTWA WIERZCHNIA EPDM	min.10 cm
WARSTWA AMORTYZUJĄCA SBR	4 cm
WYSIEWKA KAMIENNA FRAKCJA 0-4 mm STABILIZOWANA MECHANICZNIE	5 cm
PODBUDOWA Z KRUSZYWA ŁAMANEGO 0-31 mm STABILIZOWANA MECHANICZNIE	15 cm
PODBUDOWA Z KRUSZYWA ŁAMANEGO 0-63 mm STABILIZOWANA MECHANICZNIE	15 cm
WARSTWA ODSĄCZAJĄCA - ŻWIR FRAKCJI 2-4mm STABILIZOWANY MECHANICZNIE	7 cm
GEOWŁÓKNINA	-
GRUNT RODZIMY	

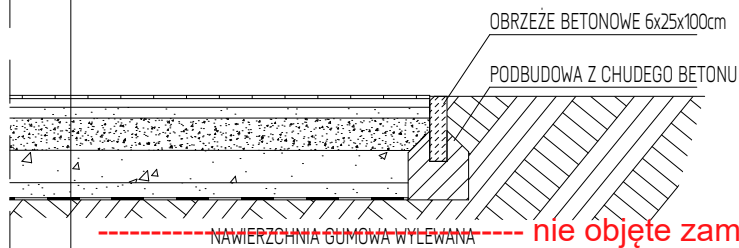

----- nie objęte zamówieniem

OBIEKT:	BUDOWA OBIEKTÓW MAŁEJ ARCHITEKTURY W MIEJSCU PUBLICZNYM - PLACU ZABAW ORAZ WIATY REKREACYJNEJ NA DZ. NR 554/3 W TRZEBOWNISKU, GM. TRZEBOWNISKO	
ADRES:	TRZEBOWNISKO, GM. TRZEBOWNISKO	
DZIAŁKA:	DZ. NR 554/3	
INWESTOR:	GMINA TRZEBOWNISKO 36-001 TRZEBOWNISKO 976	
FUNKCJA:	TYTUŁ, IMIĘ I NAZWISKO:	PODPIS:
PROJEKTANT:	MGR INŻ. ARCH. URSZULA PAPUGA nr upr. 23/PKOKK/2018	
FAZA:	PROJEKT BUDOWLANY	NR RYSUNKU: PZT-03
TYTUŁ RYSUNKU:	PRZEKRÓJ NAWIERZCHNI	SKALA: 1:25