


Przekrój charakterystyczny  
A-A

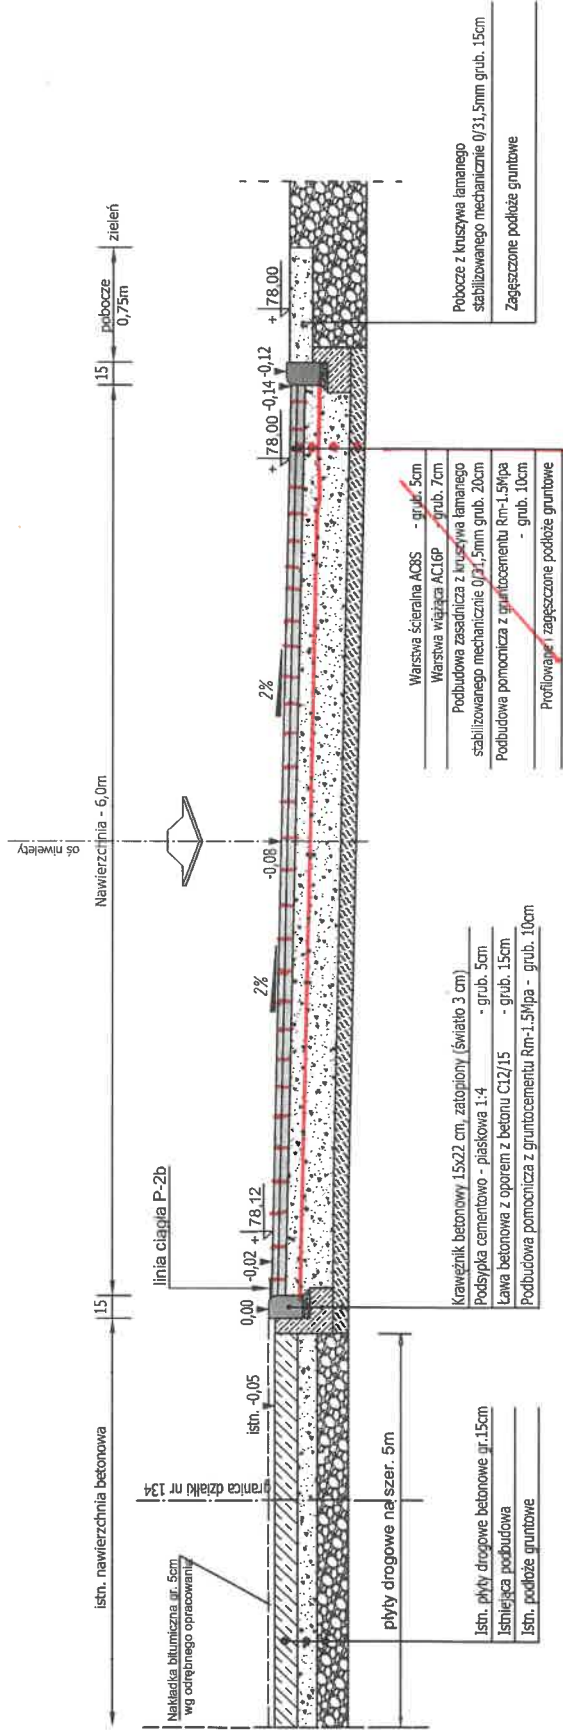

Nawierzchnia z kostki betonowej szarej BEHATON  
gr. 8cm na podsypce cem.-piaskowej gr. 5cm

Podbudowa zasadnicza z kruszywa łamanego  
stabilizowanego mechanicznie 0/31,5mm gr. 5cm

Podbudowa zasadnicza z kruszywa betonowego  
stabilizowanego mechanicznie 0-63mm gr. 15cm

Podbudowa pomocnicza z gruntu cementu  
Rm-1,5MPa gr. 10cm

Profilowane i zagęszczone podłoże gruntowe

Nazwa firmy:	PROJEKT BOGUMIŁA WOJCIECHOWSKA ul. Kamionkowa 1, 65-945 Zielona Góra		
Inwestycja: Adres:	BUDOWA PĘTLI AUTOBUSOWEJ WRAZ Z PRZEBUDOWĄ DROGI GMINNEJ W PIASKACH <i>dz.nr nr ewid. 433/1, 432/1, 134 obręb 0007 Piaski, Jedn. ewidencyjna: 080907, 2 Świdnica</i>		
Inwestor:	Gmina Świdnica ul. Długa 38, 66-008 Świdnica	Branża: Drogowa	
Projektant: uprawnienia bud.:	mgr inż. Krzysztof Świątek upr. bud. 24/2002/Gw	Podpis:	
specjalność:	konstrukcyjno-budowlana b/o		
Sprawdzająca: uprawnienia bud.:	mgr inż. Tomasz Sierachan upr. bud. nr 31/04/2004r.	Podpis:	
specjalność:	konstrukcyjno-budowlana b/o		
Data: 20.12.2022	PRZEKRÓJ A-A		Skala: 1:50 Rys. nr: D2