



OBIEKT:	22-100 CHELM, UL. LUBELSKA 3		
ADRES:	RZUT PARTERU OD UL. POCZTOWEJ		
RYSUNEK	INWESTOR		
PROJEKTANT:	Imię i nazwisko	Nr uprawnień	Data
			Podpis
			1:50
			Nr rys

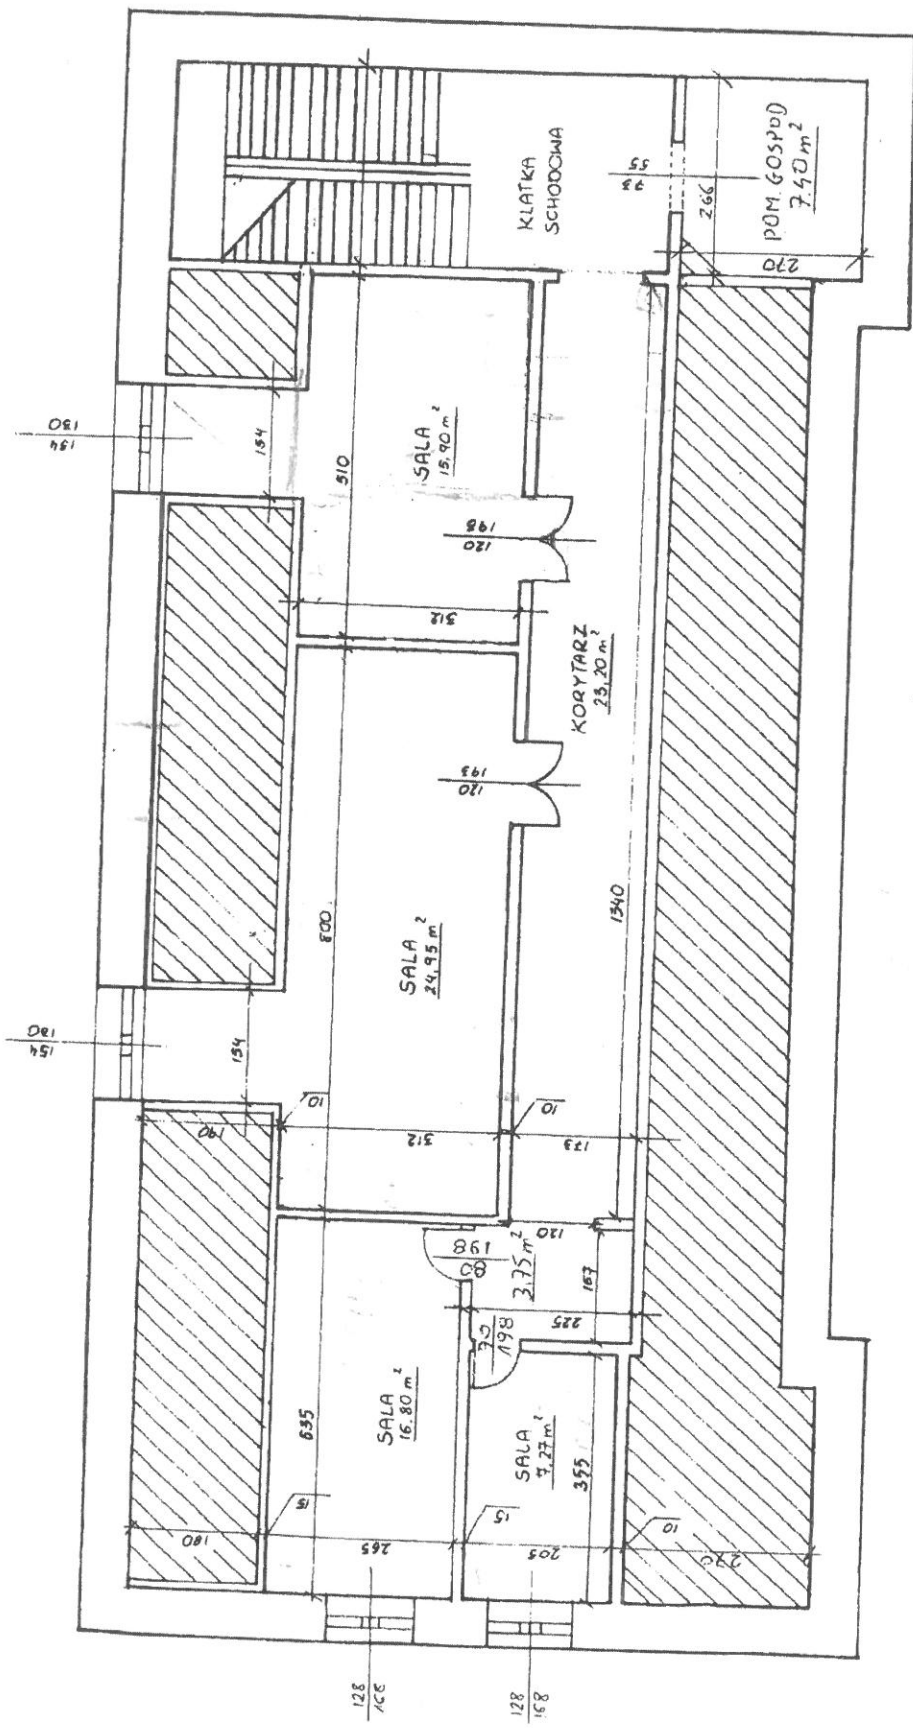


UWAGA:
WYSOKOŚĆ POMIĘSZCZEŃ - 1,98 m


OBIEKT:					
ADRES:	22-100 CHELM, UL. LUBELSKA 3				
RYSUJEK:	RZUT PODDAŻA - INWENTARYZACJA				
INWESTOR:	Imię i nazwisko	Nr uprawnień	Data	Podpis:	1:50
PROJEKTANT:					Nr rys

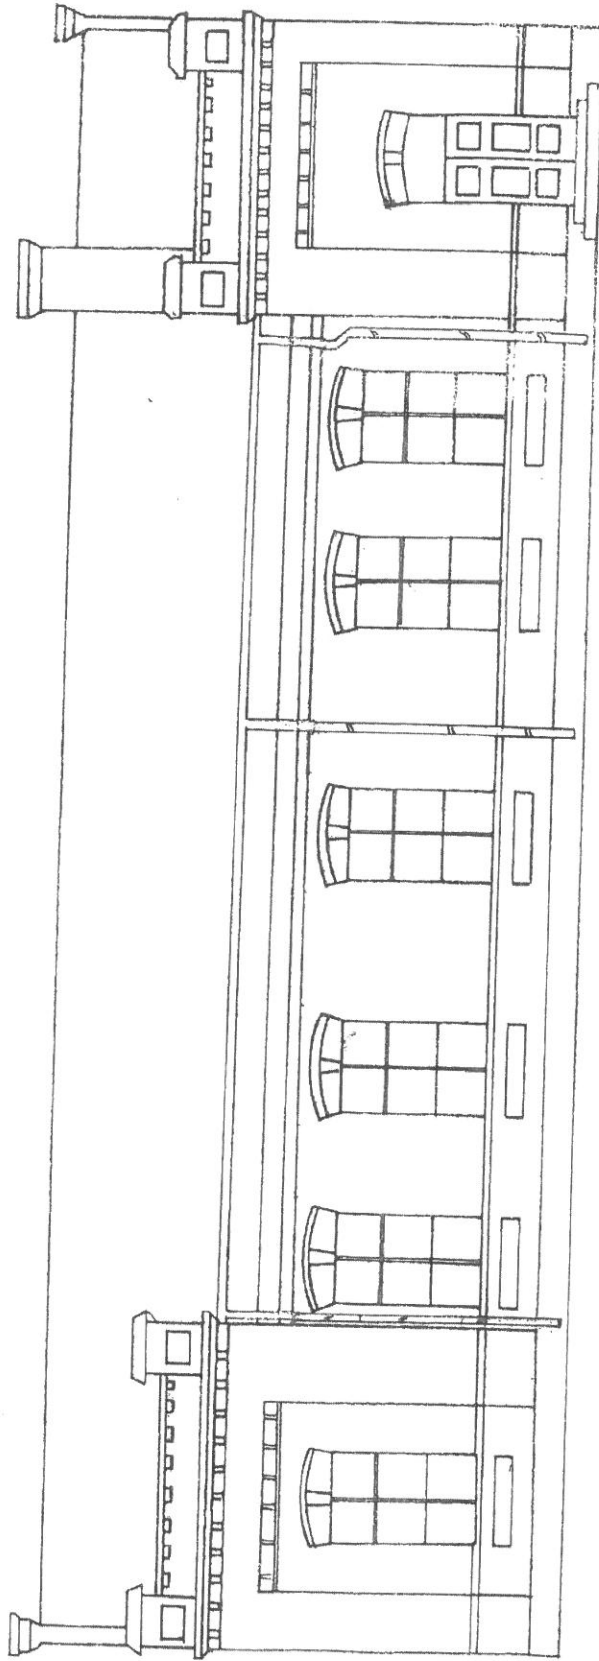

OBIEKT:	22-100 CHELM, UL. LUBELSKA 3		
ADRES:	ELEWACJA FRONTOWA OD UL. LUBELSKIEJ - INWENTARYZACJ		
RYSUNEK	INWESTOR		
PROJEKTANT:	Imię i nazwisko	Nr. uprawnień	Data
			Podpis
			Nr rys

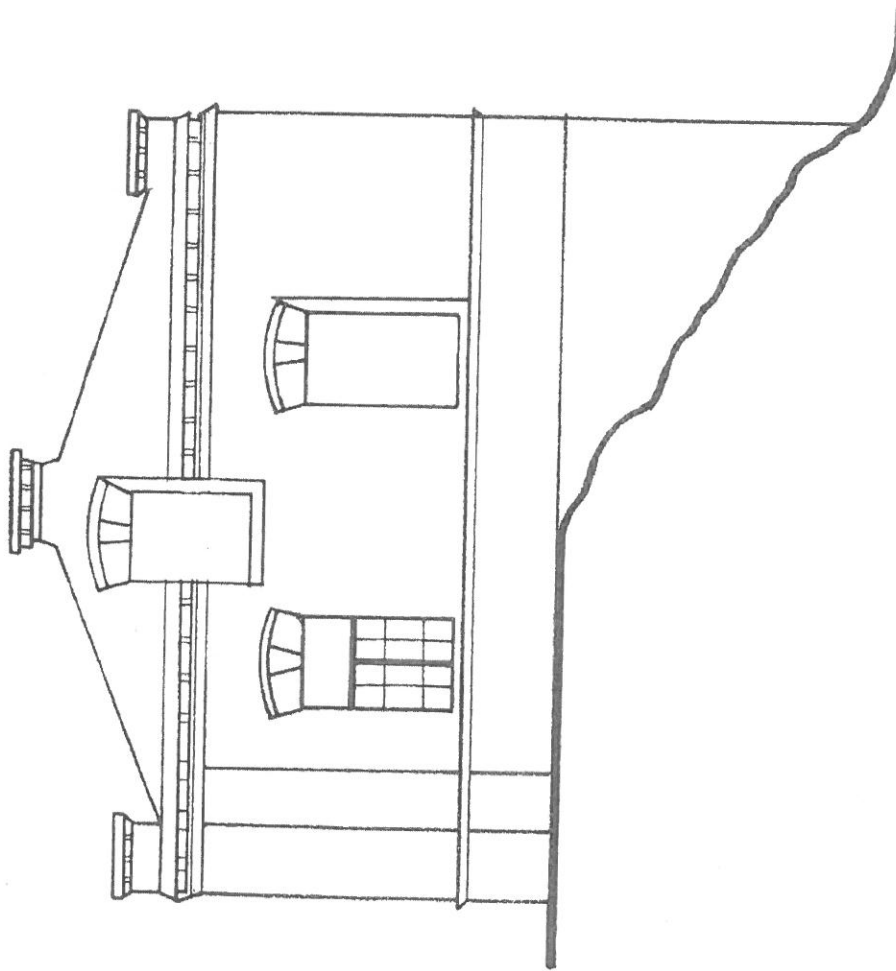

OBIEKT:	22-100 CHELM, UL. LUBELSKA 3				
ADRES:	22-100 CHELM, UL. LUBELSKA 3				
RYSUNEK	ELEWACJA BOCZNA ZACHODNIA - INWENTARYZACJA				
INWESTOR					
PROJEKTANT:	Imię i nazwisko	Nr. uprawnień	Data	Podpis	1:50
					Nr rys

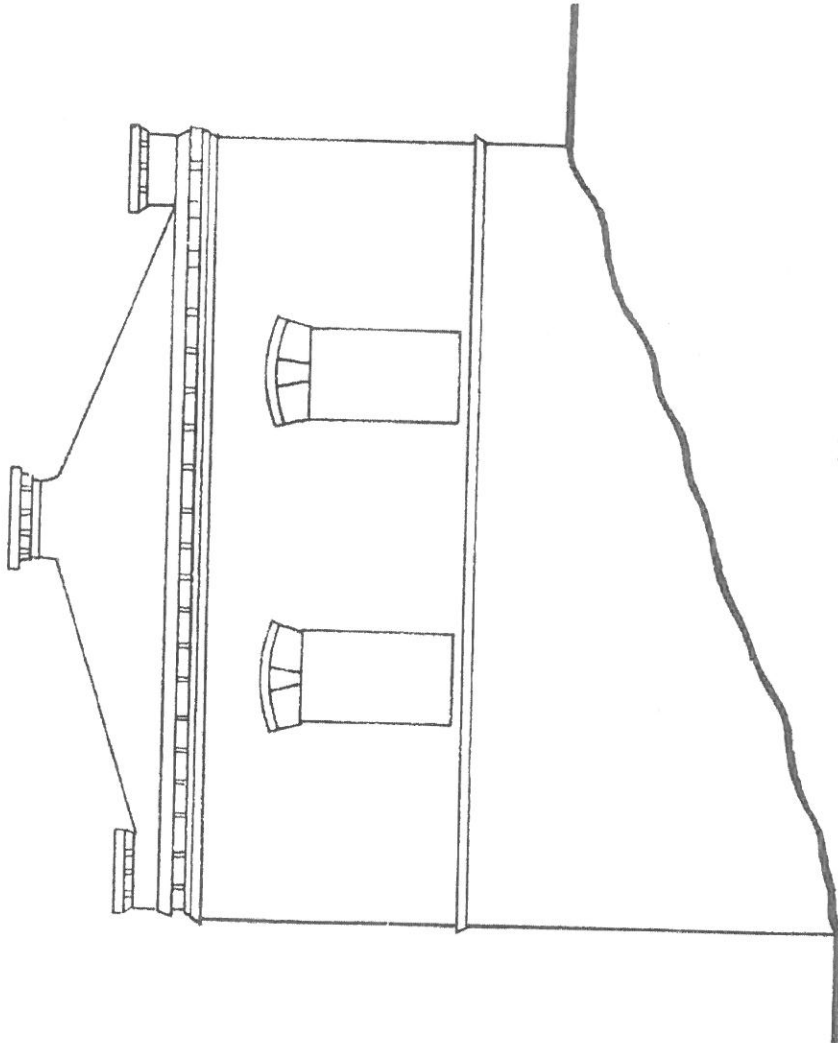

OBIEKT:	22-100 CHELM, UL. LUBELSKA 3		
ADRES:	ELEWACJA BOCZNA WSCHODNIA - INWENTARYZACJA		
RYSUNEK INWESTOR			
PROJEKTANT:	Imię i nazwisko	Nr. uprawnień	Data
			Podpis
			1:50
			Nr rys.