


Skala: 1: 250

+ - Z ?

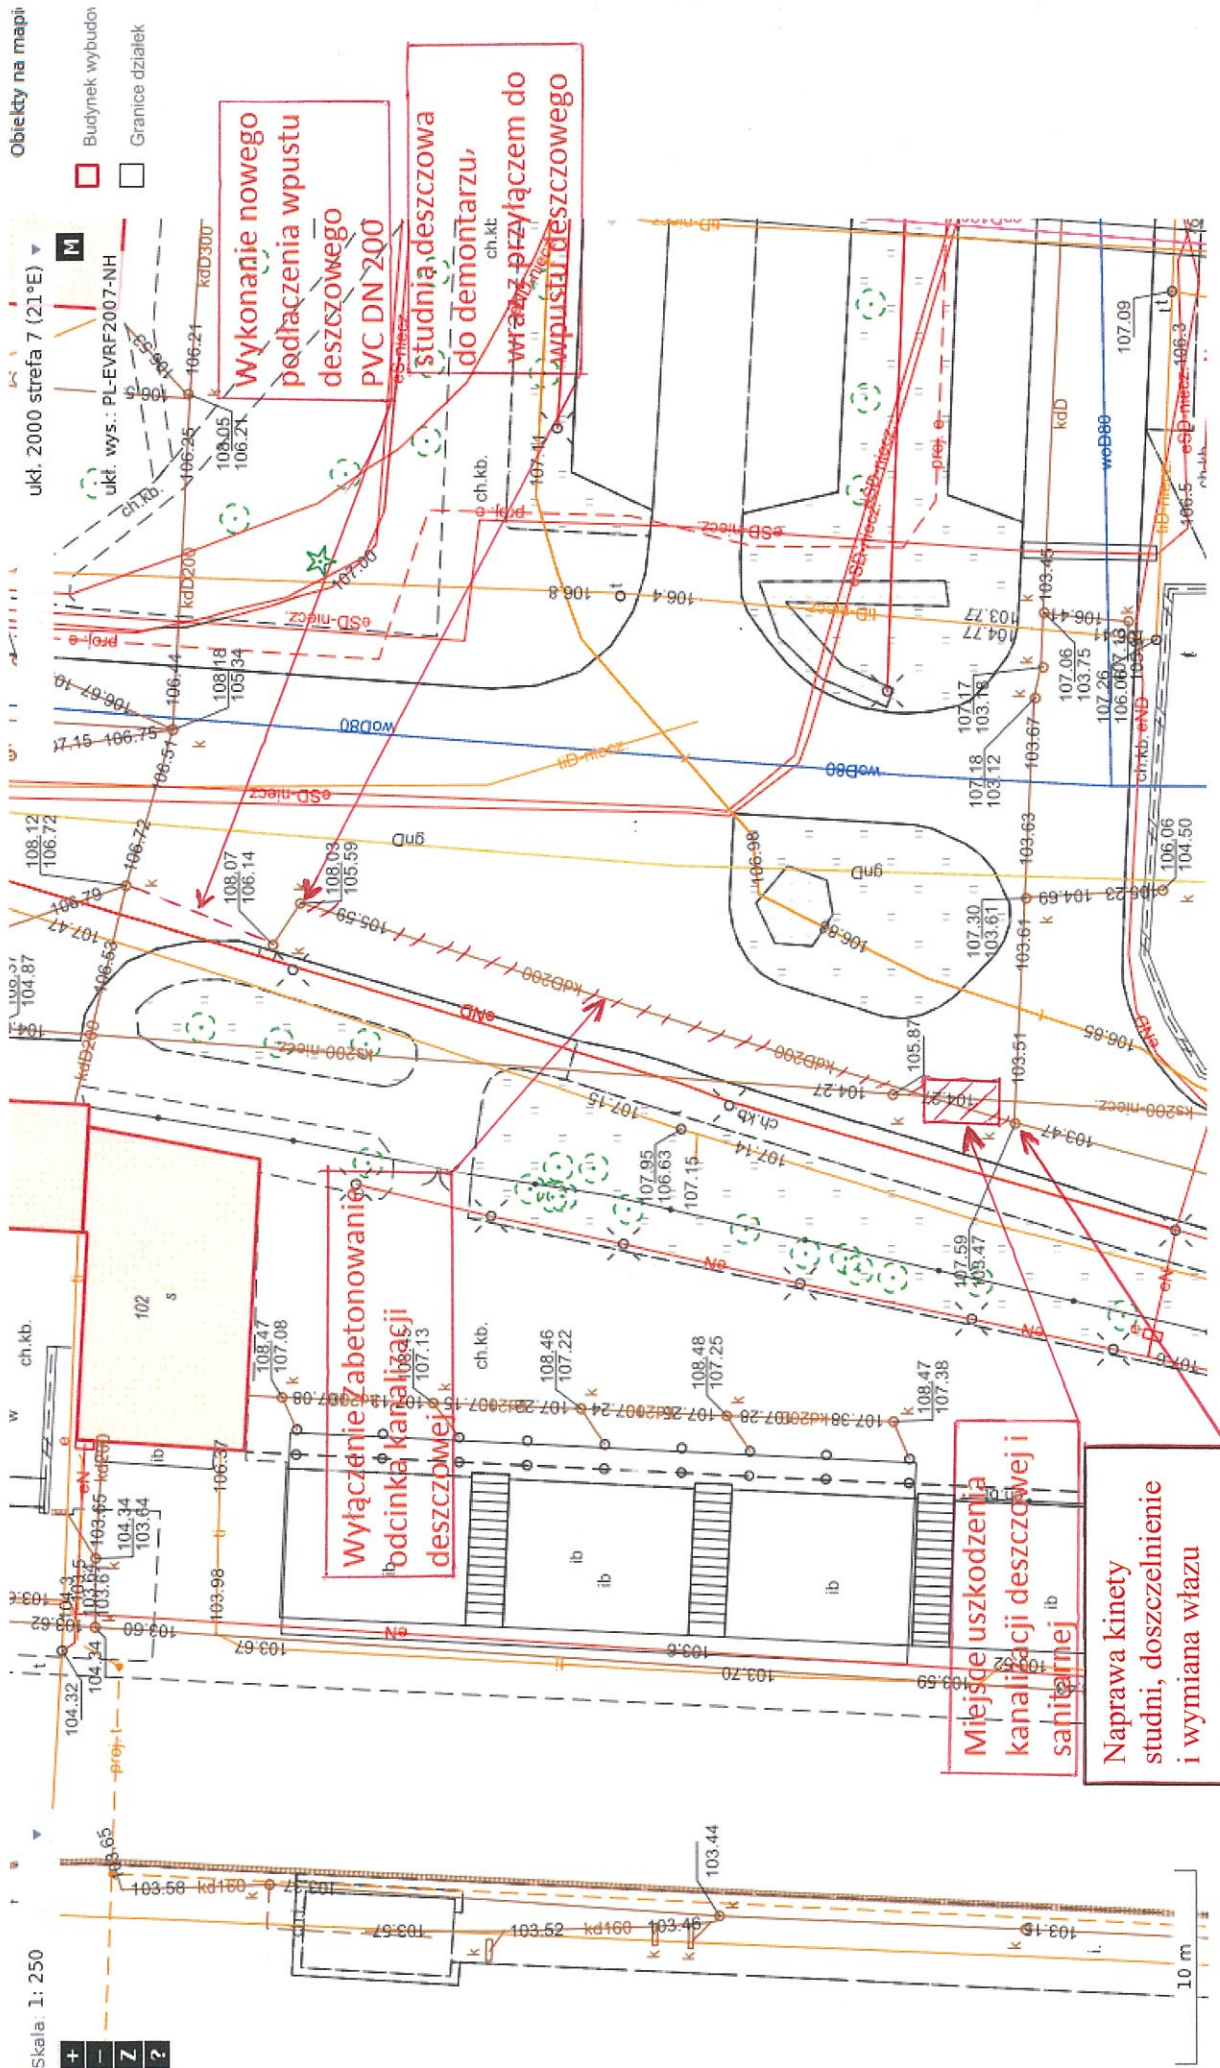

Obiekty na mapie

- Budynek wybudow
- Granice działek

**Wykonanie nowego podłączenia wpustu deszczowego PVC DN 200**

**Wyciągnięcie przewodu przyłączeniowego do studni deszczowej**

**Wyłączenie zabetonowanego odcinka kanalizacji deszczowej**

**Miejsce uszkodzenia kanalizacji deszczowej i sanitarnej**

**Naprawa kinety studni, doszczelnienie i wymiana włazu i**