



Załącznik do decyzji AR. 6440. 535. 2020
z dnia 7.09.2020

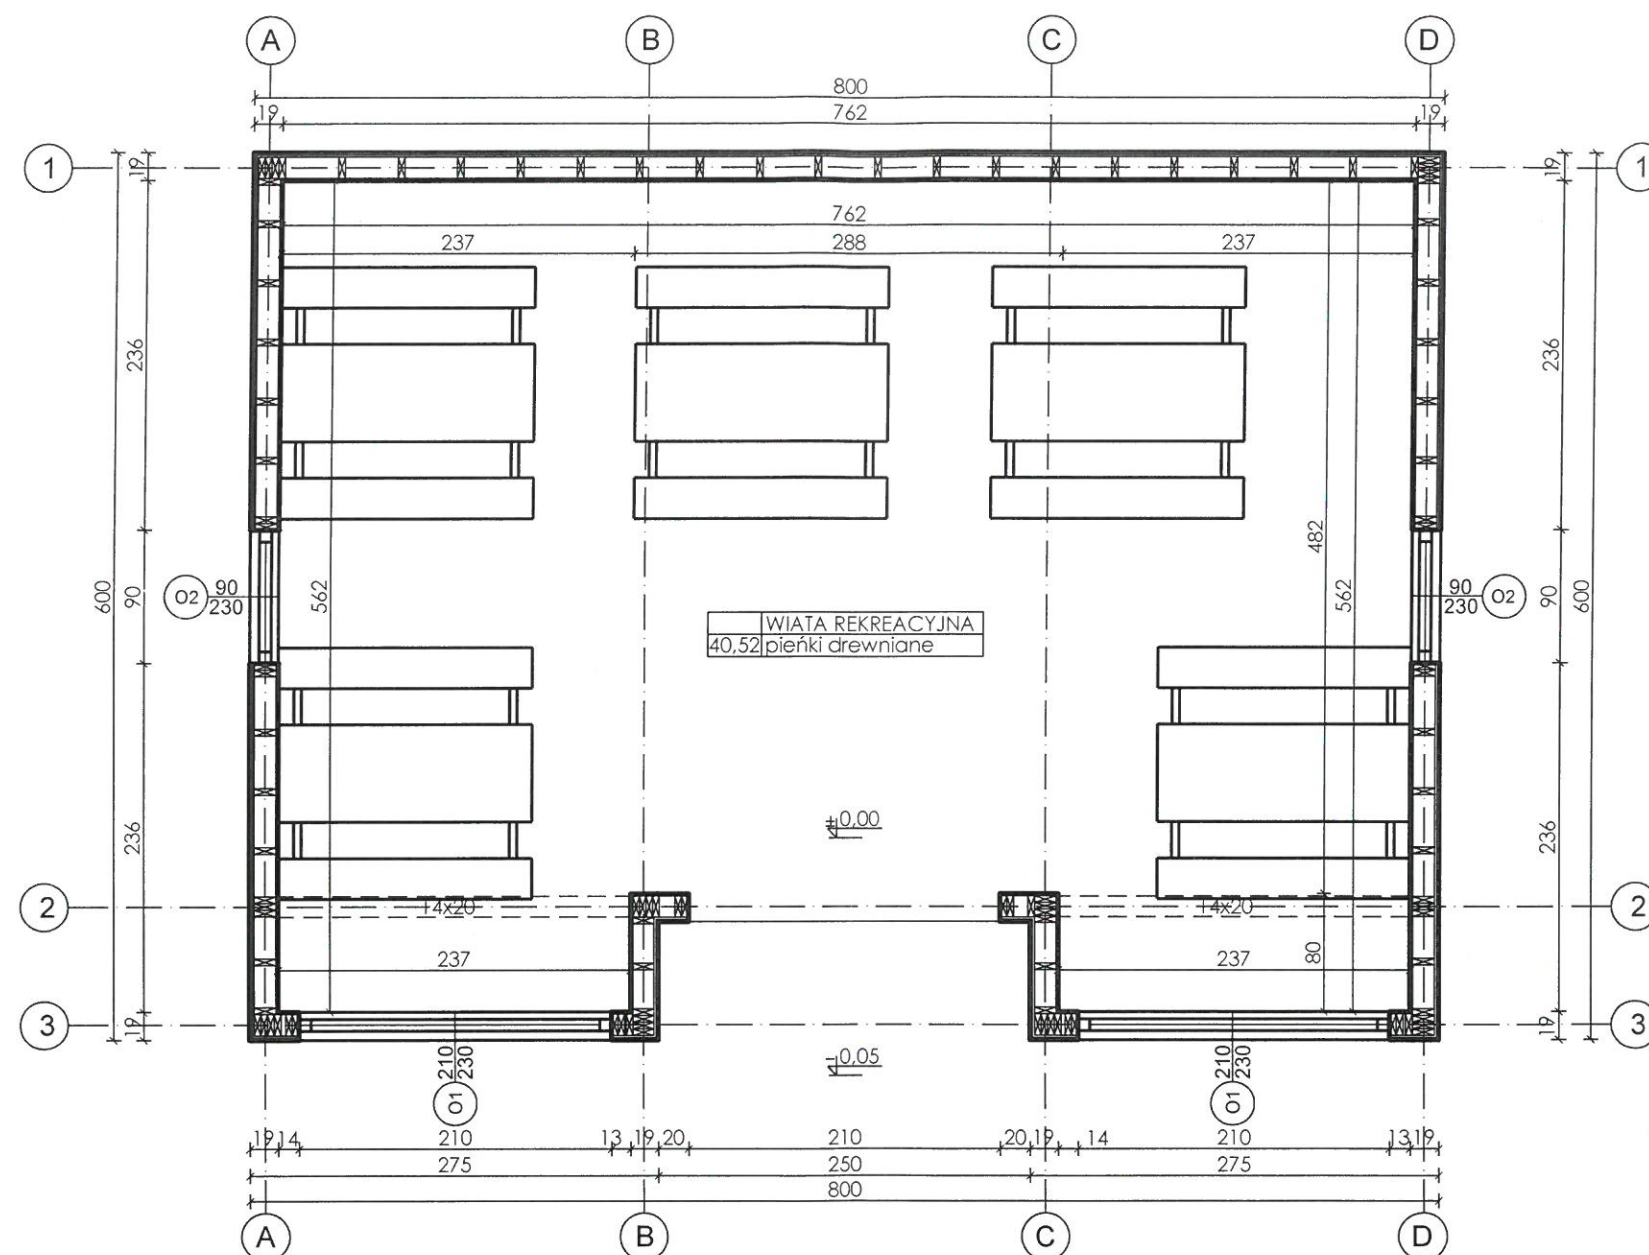

- Ściany zewnętrzne szkieletowe: element nośny ściany stanowi belka 4,5x14,5 cm, przestrzenie międzybelkowe wypełnione wełną mineralną; ocieplenie - wełna mineralna gr. 10 cm.
- Konstrukcja obłożona obustronnie deską boazerijną 18 mm, wewnątrz budynku do wysokości 1,5 m.
- Schemat ułożenia nadproży zgodnie z rysunkiem nr 6.
- Stolarka typowa : okienna z PVC.

 <p>"PROJECT STUDIO" PROJEKTOWANIE NADZOROWANIE OBSŁUGA INWESTYCJI UL. CYSTERSKA 6/13 WĄGROWIEC</p>	GINA WĄGROWIEC ADRES: UL. CYSTERSKA 22 62-100 WĄGROWIEC		1:50	30 CZERWCA 2020
	INWESTOR		mgr inż. CEZARY CHOJNOWSKI	DATA
	BUDOWA WIATY REKREACYJNEJ W KAMIENICY ADRES: KAMIENICA 22A 62-100 WĄGROWIEC DZ. NR EWID. 116		mgr inż. arch. TADEUSZ TYLKA	UPR. BUD. WKP/002/POOK/17
	PROJEKT		mgr inż. JAN SYNORADZKI	UPR. BUD. NN-8345/474/81
TEMAT RYSUNKU		ARCH. - KONSTR.	2	STRONA