

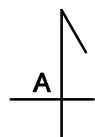



Poziom + 2,85
- poddasze

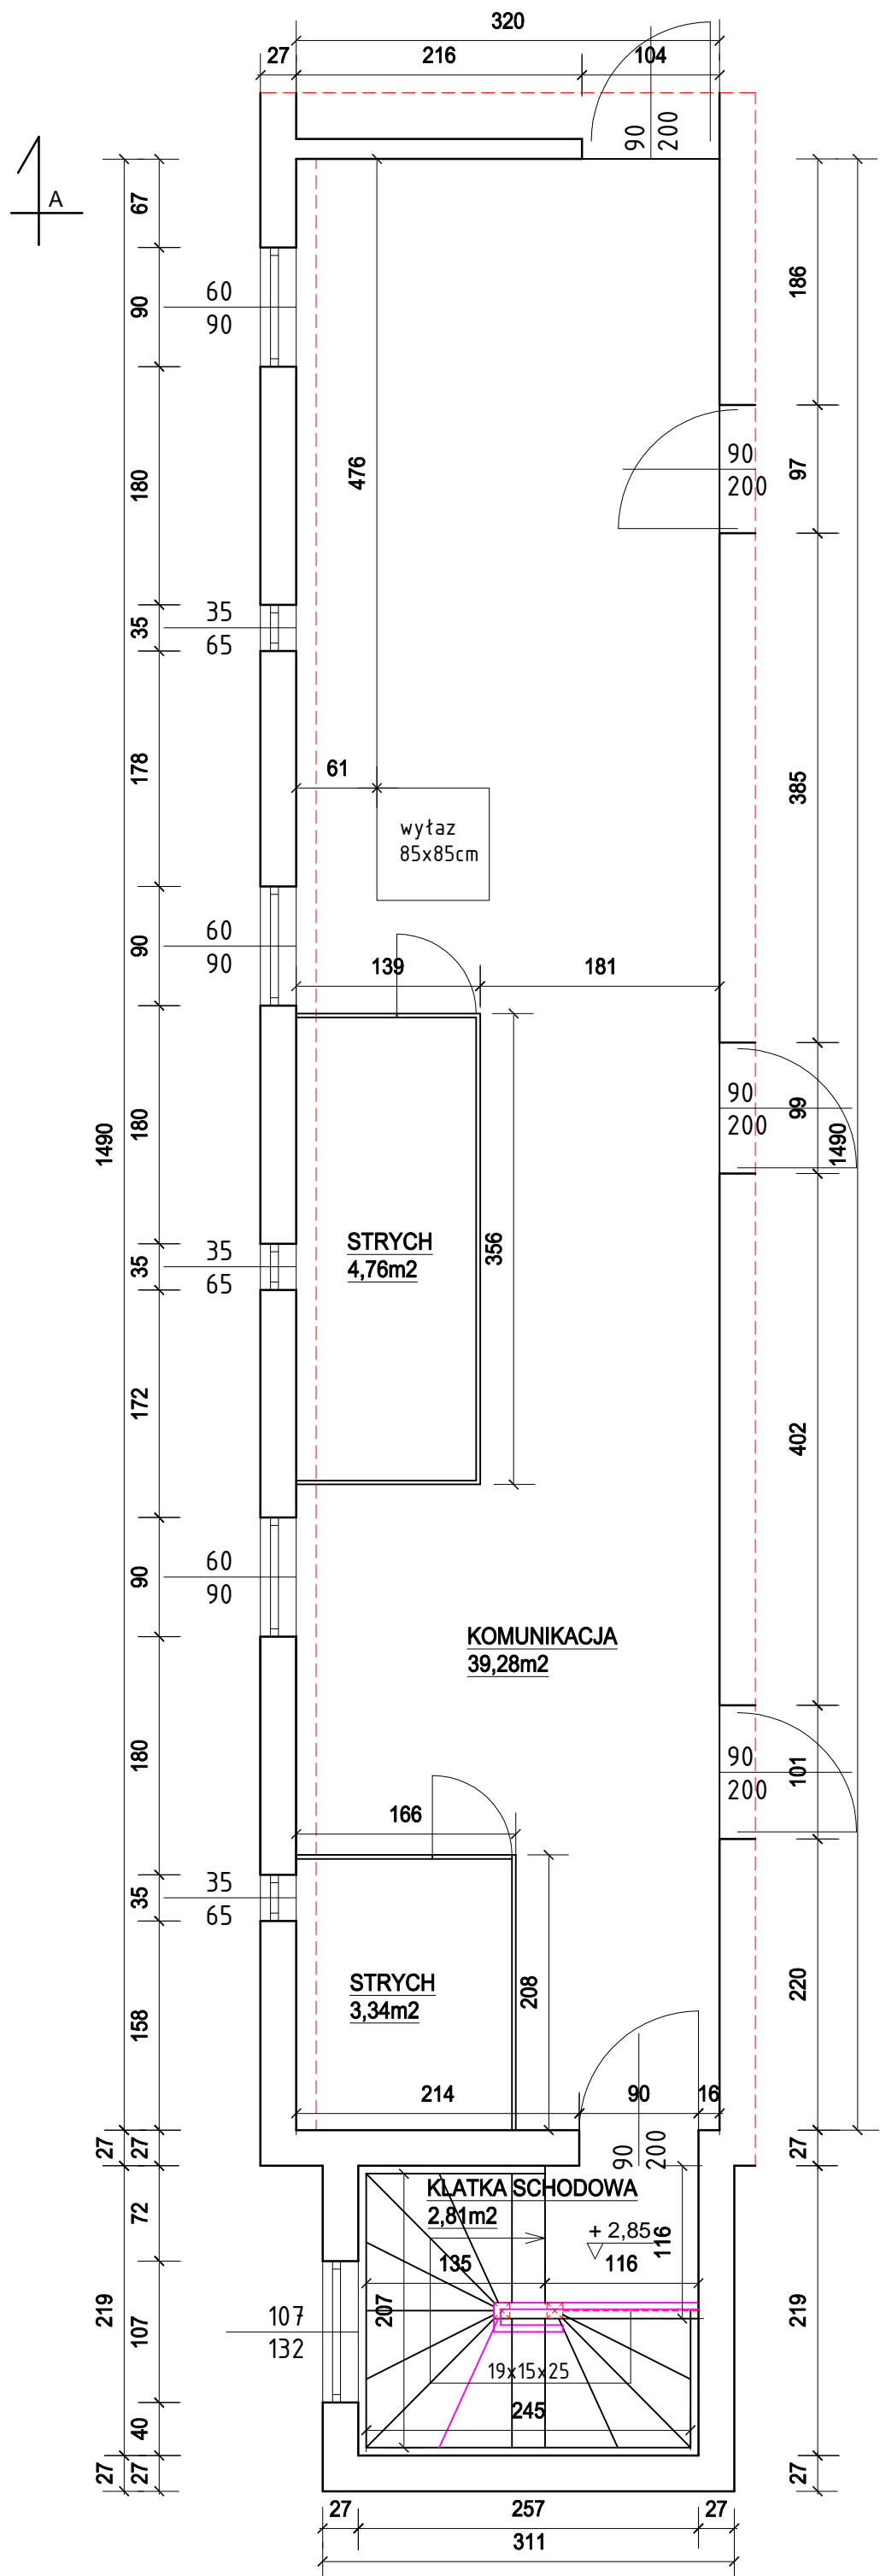


Przekrój A-A

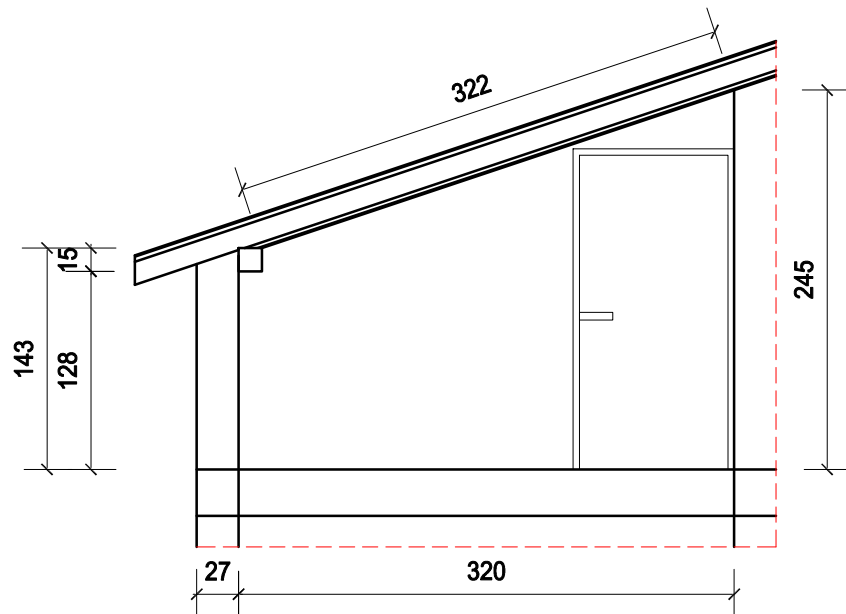

Poziom ± 0,00
- wejście z zewnątrz do budynku

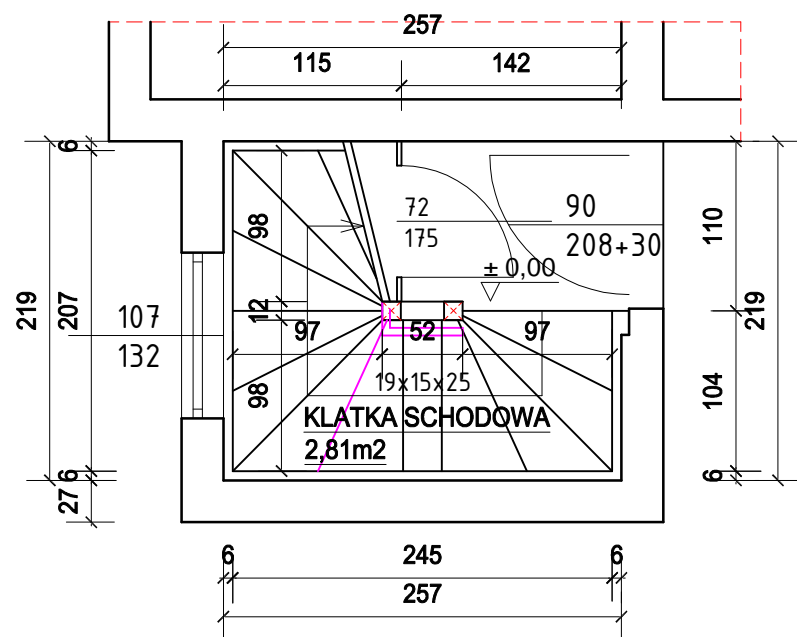

 ARCH-ERS Pracownia Projektowa Sp. z o.o. 77-200 Miastko, Przesin 20 M, tel. 662 011 397 NIP 842-177-13-48			
DZIAŁKA NR 11/1 OBREB EWIDENCYJNY CZTERY, GMINA MIASTKO			
BUDYNEK MIESZKALNY WIELORODZINNY UL. ŁĄKOWA 1			FAZA INW.
ZEWNĘTRZNA KŁATKA SCHODOWA ORAZ KORYTARZ NA PODDASZU - STAN ISTNIEJĄCY			SKALA 1 : 50
OPRACOWAŁ:	mgr inż. ROMAN SOBOLEWSKI konstrukcyjno-budowlana nr upr. AN/8346/708/86	PODPIS :	NR 1 I
			12.05.2023r.