

# Mapa do celów projektowych

skala 1:500

Olimpin, ul. Przrzecze

arkusz mapy: 6.191.21.11.3.3

jedn. ewid: Nowa Wieś Wielka [040305\_2]

obręb: Olimpin [0013], dz. 237/1

PUWG: 2000 s.6

ukt wys: PL-EVRF 2007-NH

Nr ewidencyjny zgłoszenia: 6640.6834.2021

Bydgoszcz, dnia 26.08.2021r.

Zakres aktualizacji mapy

Ne wykonano ustalenia obciążeń stężebnościami gruntowymi  
Ne wyklucza się istnienia w terenie również urządzeń podziemnych ułożonych a nie zgłoszonych do inwentaryzacji geodezyjnej  
Mapa zawiera stan prawny granic

Bydgoskie Centrum Geodezji  
"KUBIT"

Bartłomiej Mazur, Karolina Mazur s.c.  
ul. Piłsudskiego 4  
86-050 Solec Kujawski  
tel. 607128644

## LEGENDA:

### Urządzenia projektowane:

1. Zestaw zabawowy 3-wieżowy
2. Zestaw zabawowy "Straż Pożarna"
3. Zestaw zabawowy z piaskownicą
4. Lokomotywa
5. Karuzela
6. Huśtawka potrójna
7. Urządzenie zabawowe "Samochód"
8. Bujak sprężynowy podwójny

### Urządzenia istniejące:

- 9-10. Bujak sprężynowy
11. Siłownia zewnętrzna

## BILANS TERENU:


A - H obszar opracowania, powierzchnia - 4475,0 m<sup>2</sup>  
w tym:

A,B,C,D,G,H część działki nr 234/1 o powierzchni 4092,7 m<sup>2</sup> (powierzchnia całej działki = 14400,0 m<sup>2</sup>)  
D,E,F,G część działki nr 239/1 o powierzchni 382,3 m<sup>2</sup> (powierzchnia całej działki = 1388,0 m<sup>2</sup>)

Powierzchnia trawiasta - 4 401,5 m<sup>2</sup>

Powierzchnia nawierzchni utwardzonych pod istniejącymi wiatami

- beton - 19,50 m<sup>2</sup>
- kostka betonowa - 54,00 m<sup>2</sup>

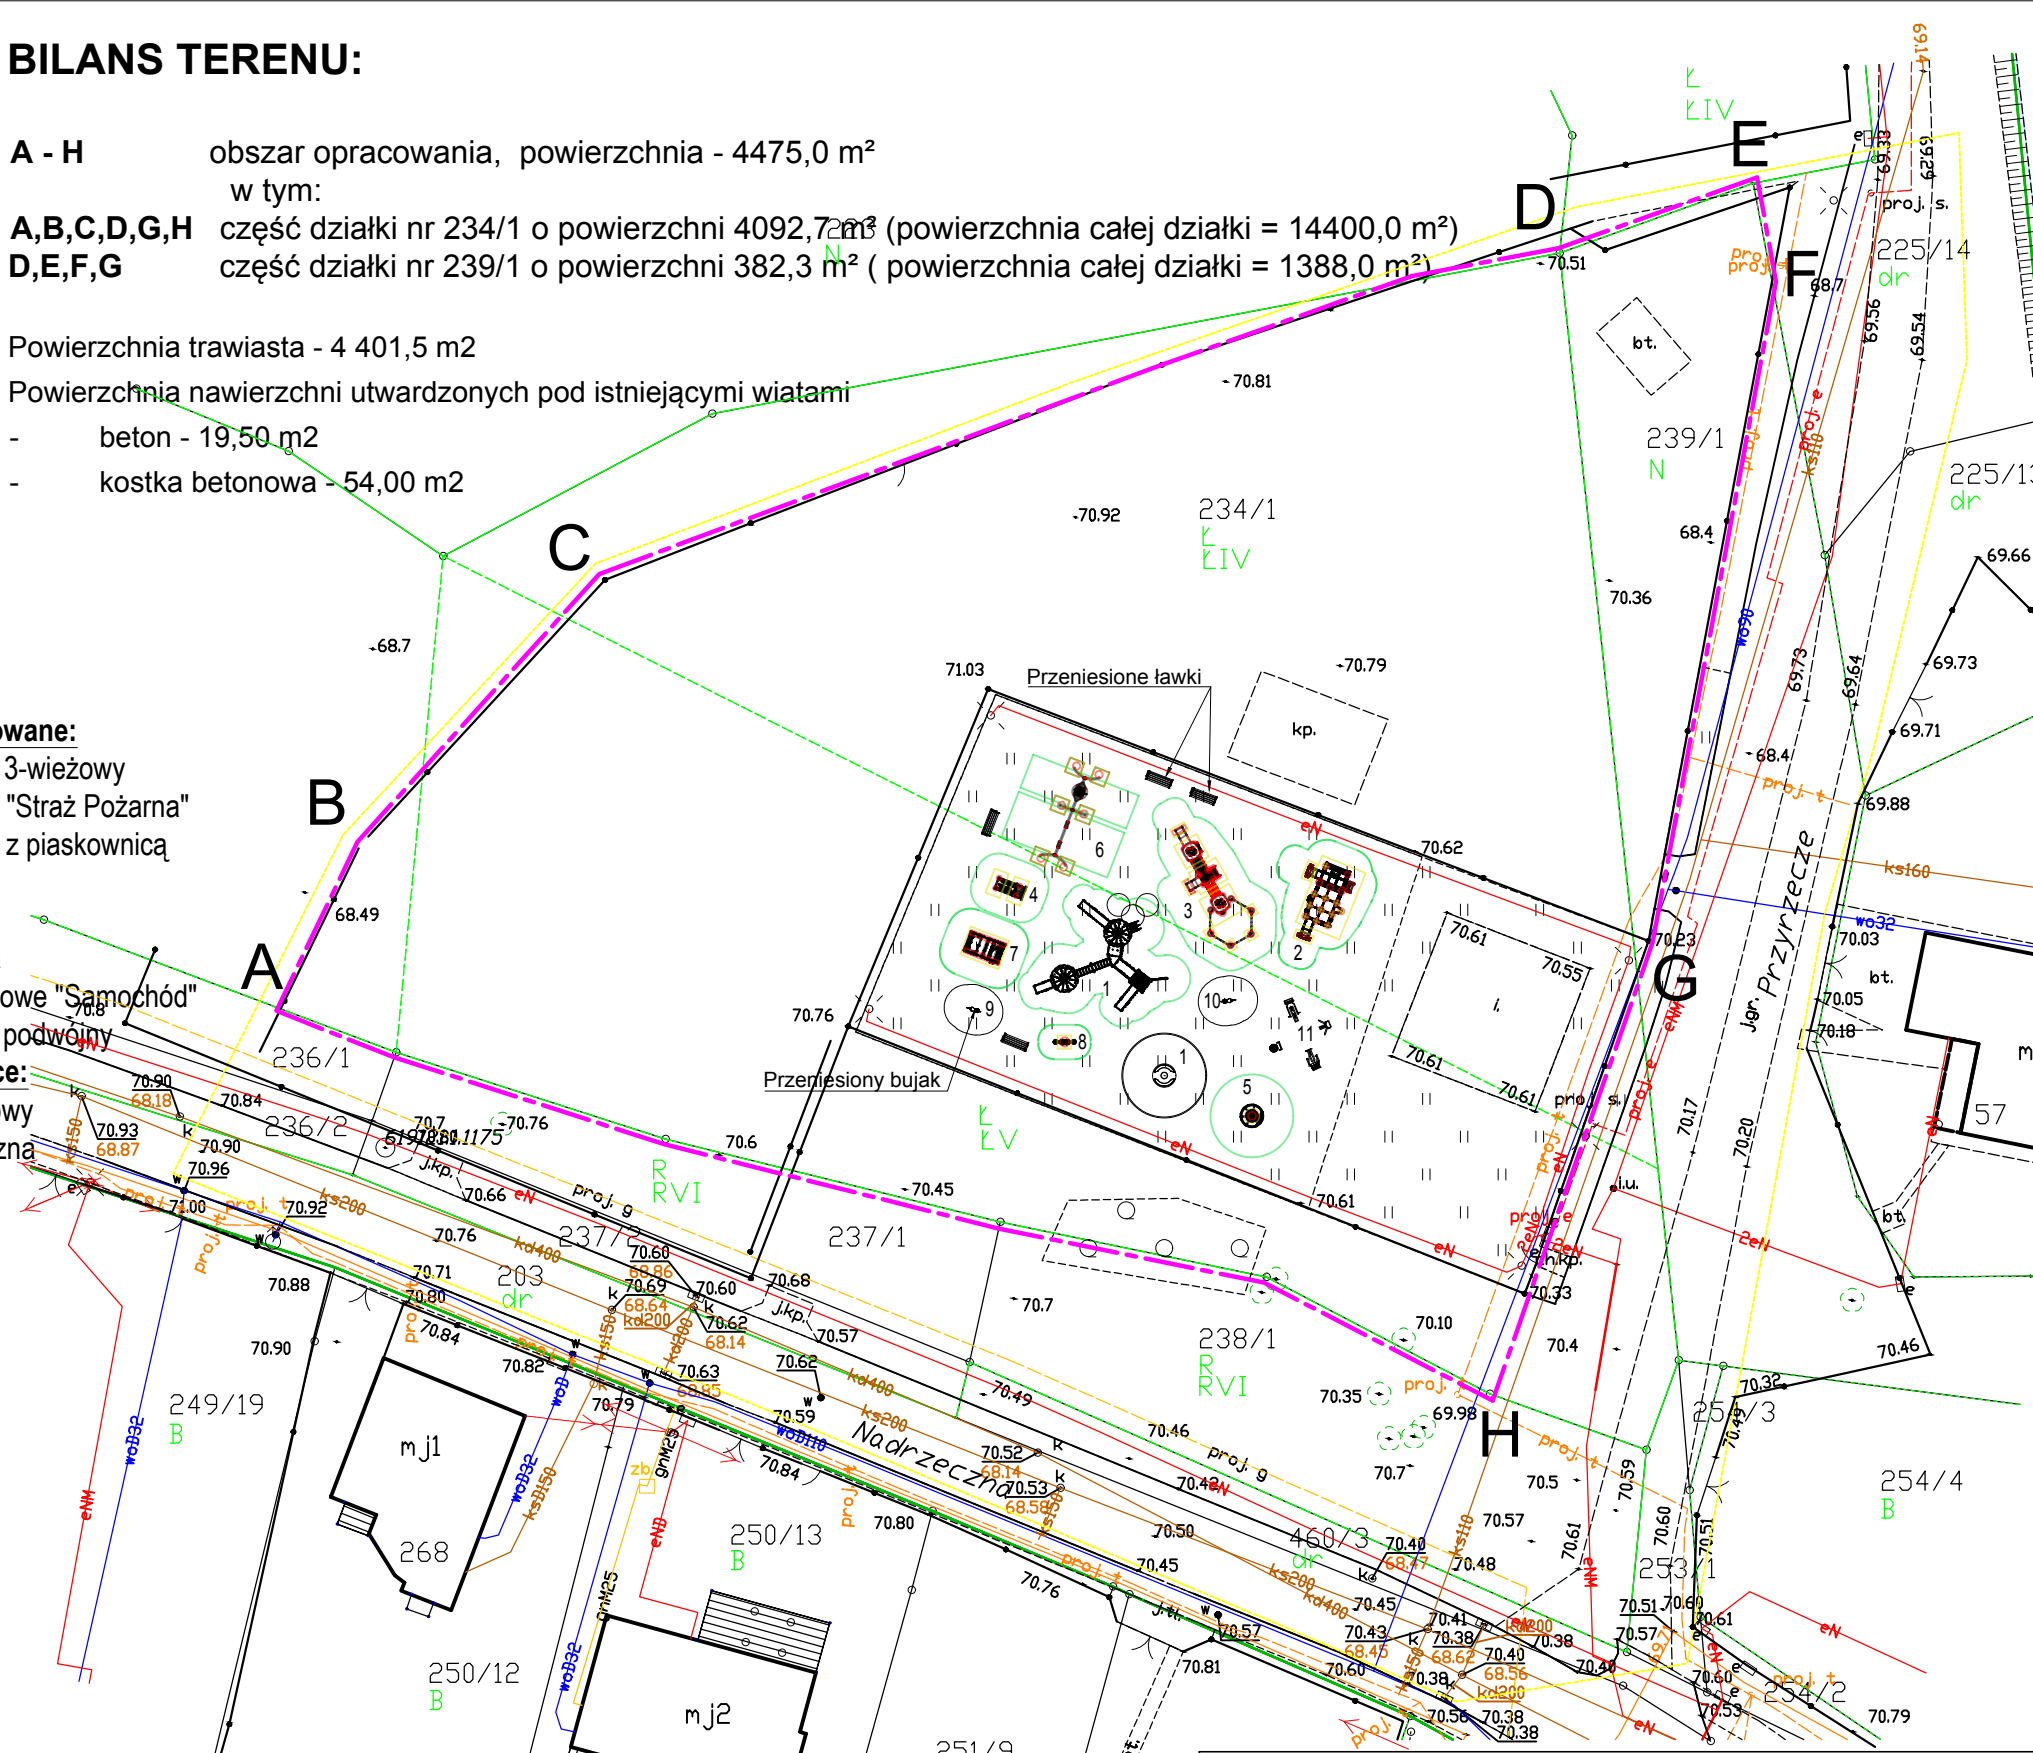

Poświadczam, że niniejszy dokument został opracowany w wyniku prac geodezyjnych i kartograficznych, których rezultaty zawiera operat techniczny pozytywnie zweryfikowany. Jednocześnie informuję, że jestem świadomy odpowiedzialności karnej za złożenie fałszywego oświadczenia

Identyfikator zgłoszenia prac geodezyjnych	6640.6834.2021
Organ służby geodezyjnej, który otrzymał zgłoszenie	STAROSTA BYDGOSKI
Wykonawca prac geodezyjnych	Bydgoskie Centrum Geodezji "KUBIT" Bartłomiej Mazur, Karolina Mazur s.c. Piłsudskiego 4 86-050 Solec Kujawski
Nr oraz data sporządzenia dokumentu zawierającego wynik pozytywnej weryfikacji	
Imię i nazwisko oraz nr uprawnień zawodowych kierownika prac	Krzysztof Mazur nr upr 8410

AB FACTOR Andrzej Borowski		ul. Toruńska 300A 85-880 Bydgoszcz tel. 602434428
INWESTOR:	Gmina Nowa Wieś Wielka 86-060 Nowa Wieś Wielka, Ogrodowa 2	NUMER RYSUNKU: <b>01</b>
NAZWA I ADRES INWESTYCJI:	Doposażenie terenu rekreacyjnego w Olimpinie	SKALA: <b>1:500</b>
TYTUŁ RYSUNKU:	<b>PLAN ZAGOSPODAROWANIA</b>	DATA: <b>22.01.2022 r.</b>
PROJEKTANT:	NUMER UPRAWNIENI:	PODPIS:
mgr inż. arch. Roman Romanowicz	UAN-KZ-7210/259-87 SPEC. ARCHITEKTONICZNA W ZAKRESIE PEŁNYM	