


WSZYSTKIE INSTALACJE NALEŻY WYKONAĆ ZGODNIE Z OPISEM
UWAGA: WSZYSTKIE WYMIARY PODANE NA GOTOWO, OD DOCELOWYCH TYNKÓW,
POSADZKI I SUFITU.

5665

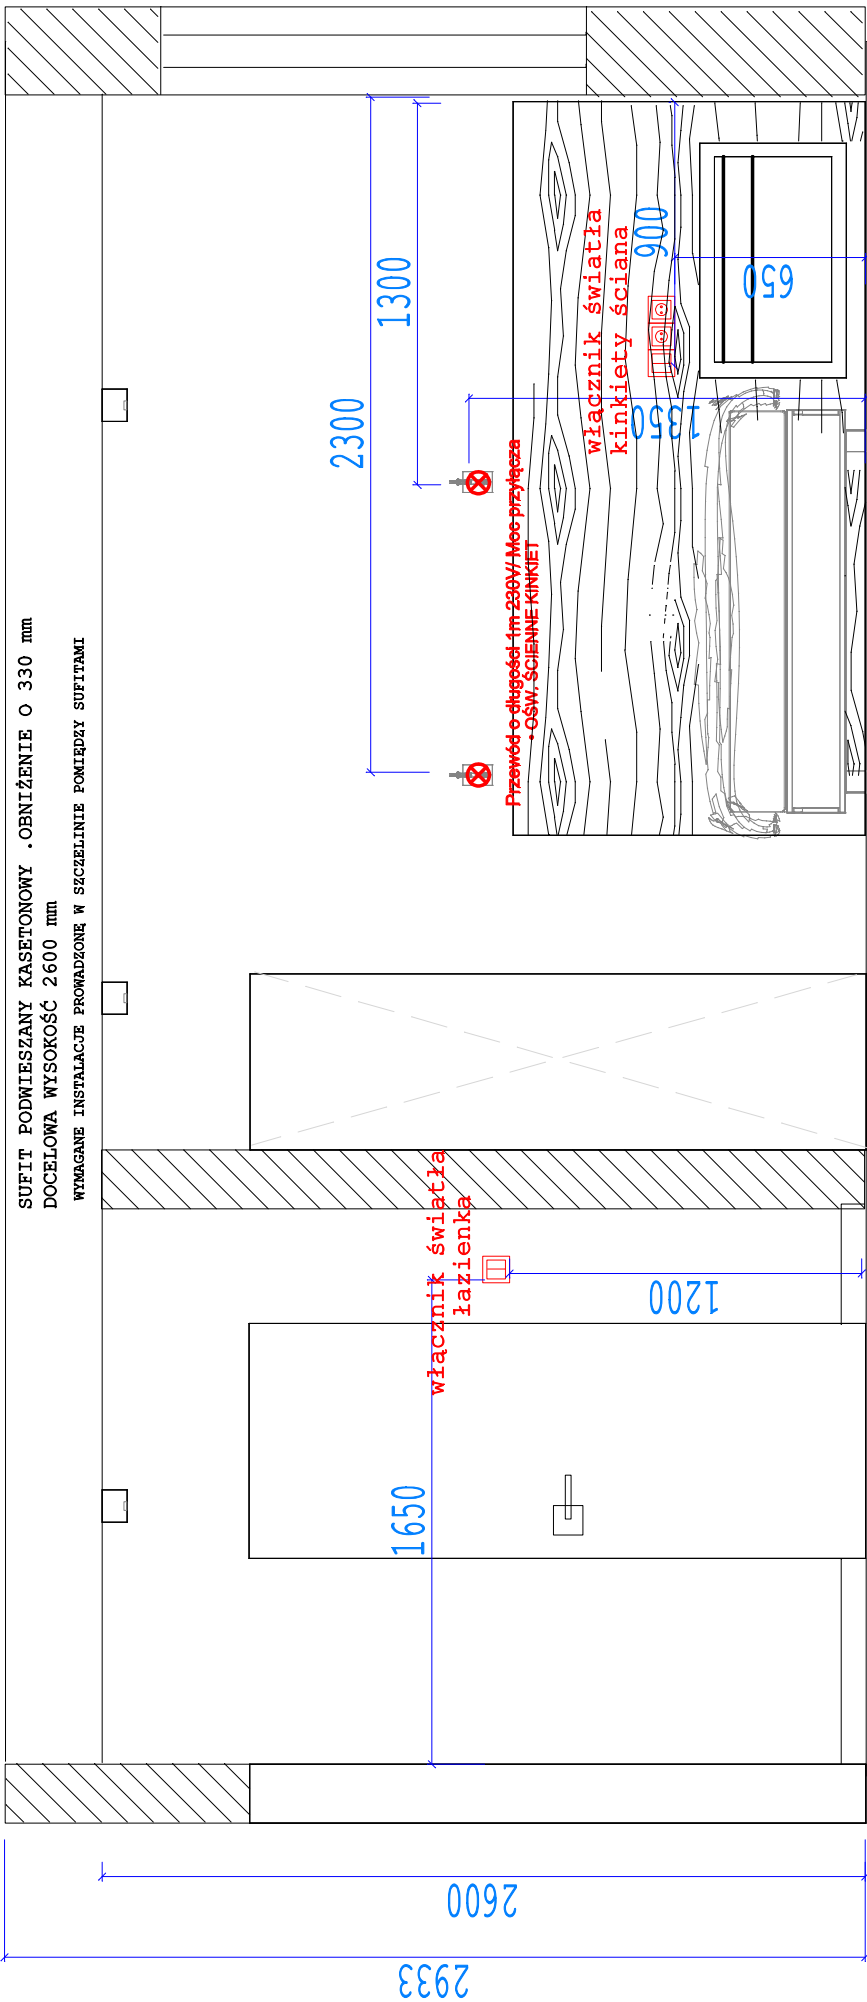

DESIRE DESIGN
Magdalena Kobierska
architekt wnętrz

INWESTOR

KOMENDA WOJEWÓDZKIEJ PAŃSTWOWEJ STRAŻY POŻARNEJ W OPOLU

DOKUMENT

KŁAD ŚCIANY A-A
pokój nr. 2

DATA

24.08.2022

PODPIS INWESTORA