WSZYSTKIE INSTALACJE NALEŻY WYKONAĆ ZGODNIE Z OPISEM

UWAGA: WSZYSTKIE WYMIARY PODANE NA GOTOWO, OD DOCELOWYCH TYNKÓW, POSADZKI I SUFITU.

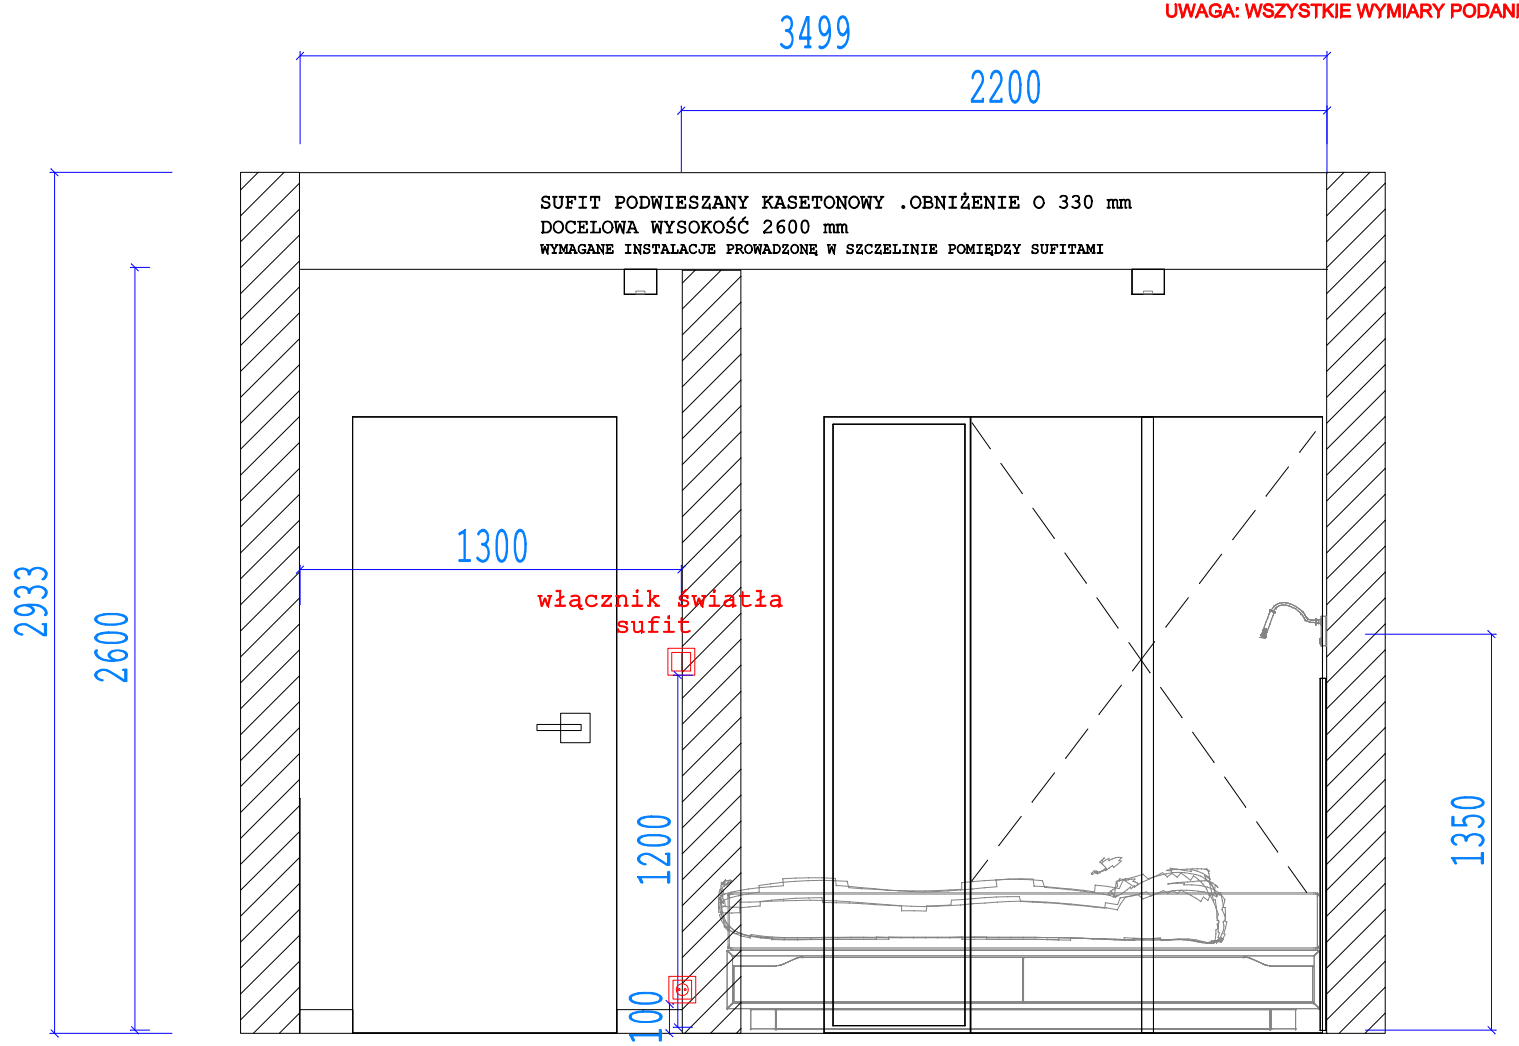

DESIRE DESIGN Magdalena Kobierska architekt wnętrz	INWESTOR	DOKUMENT	DATA	PODPIS INWESTORA
	KOMENDA WOJEWÓDZKIEJ PAŃSTWOWEJ STRAŻY POŻARNEJ W OPOLU	KŁAD ŚCIANY D - D pokój nr. 2	24.08.2022	