


WSZYSTKIE INSTALACJE NALEŻY WYKONAĆ ZGODNIE Z OPISEM
UWAGA: WSZYSTKIE WYMIARY PODANE NA GOTOWO, OD DOCELOWYCH TYNKÓW,
POSADZKI I SUFITU.

7327

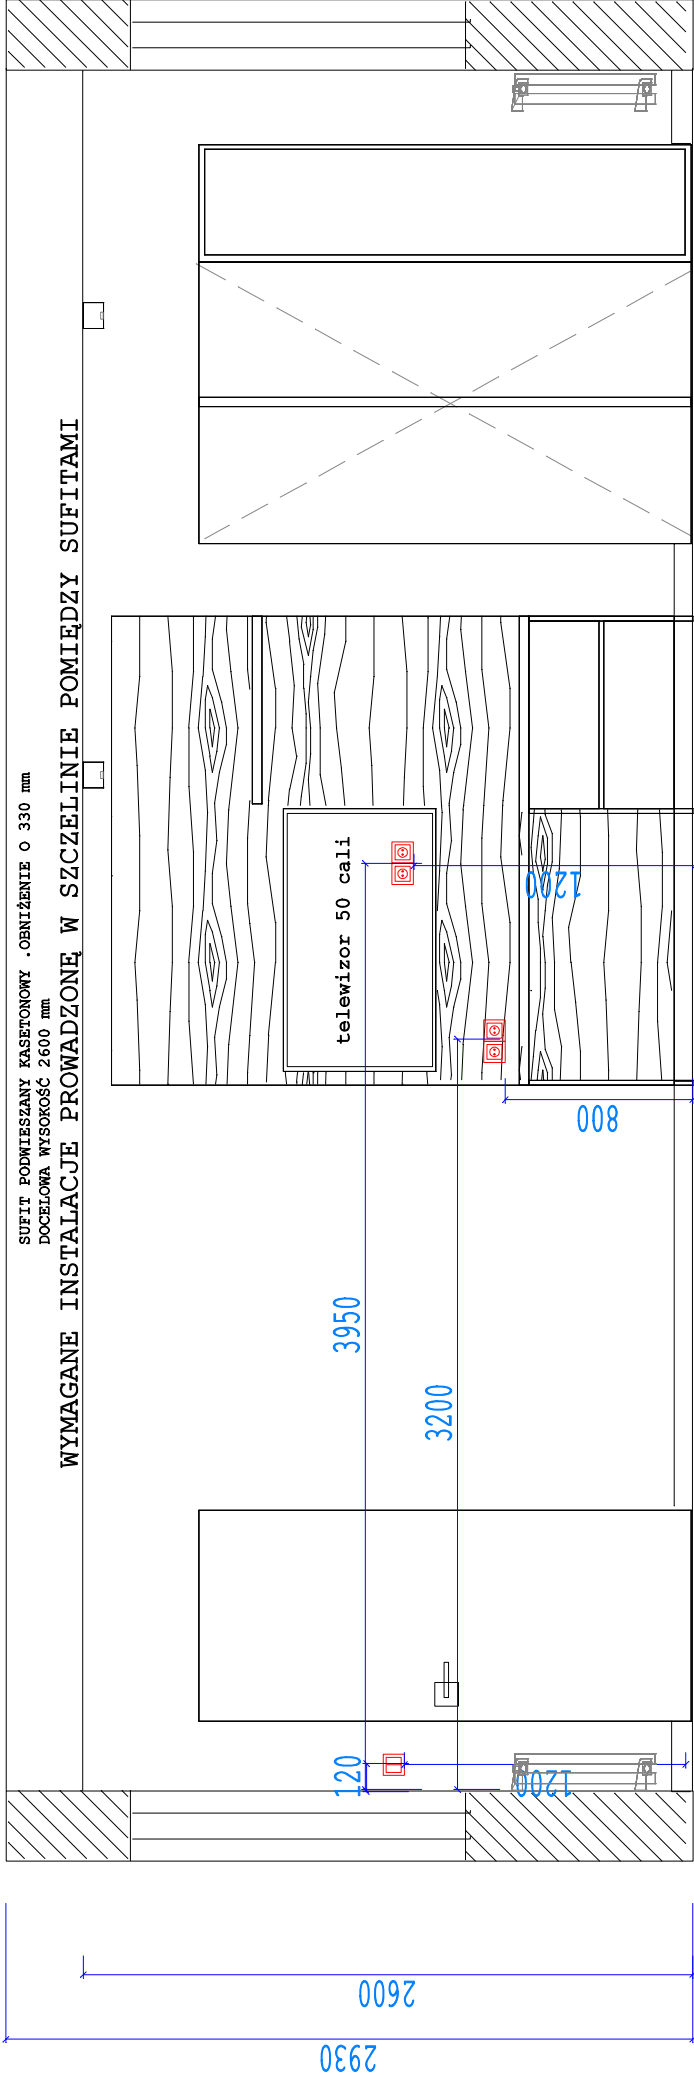

DESIRE DESIGN Magdalena Kobierska architekt wnętrz	INWESTOR KOMENDA WOJEWÓDZKIEJ PAŃSTWOWEJ STRAŻY POŻARNEJ W OPOLU	DOKUMENT KŁAD ŚCIANY A - A pokój nr. 4	DATA 24.08.2022	PODPIS INWESTORA