


WSZYSTKIE INSTALACJE NALEŻY WYKONAĆ ZGODNIE Z OPISEM
UWAGA: WSZYSTKIE WYMIARY PODANE NA GOTOWO, OD DOCELOWYCH TYNKÓW,
POSADZKI I SUFITU.

7286

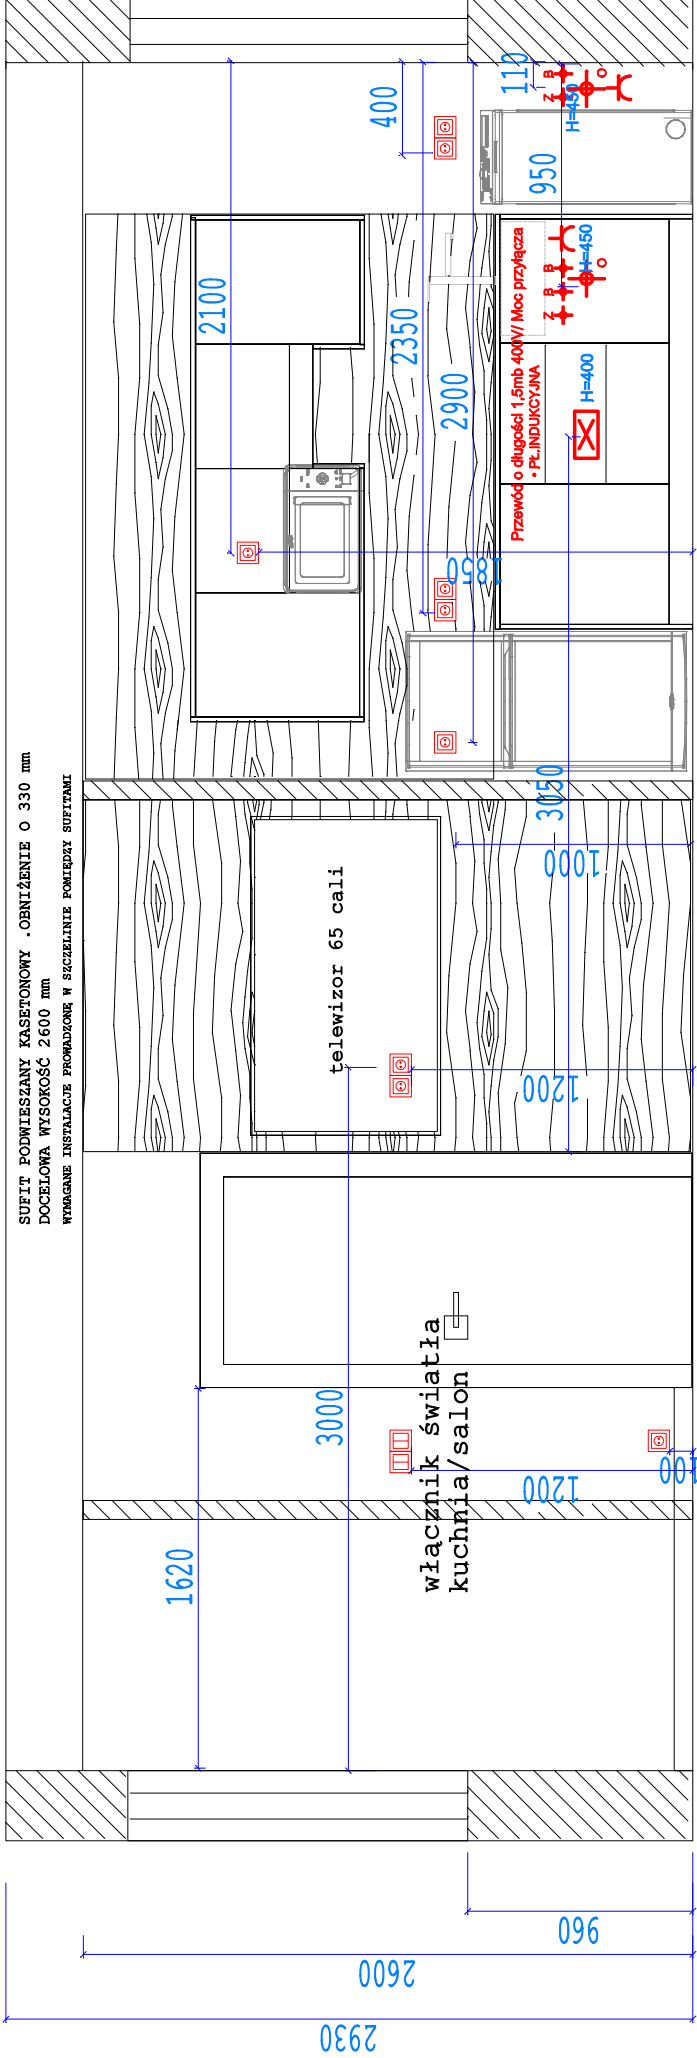

- Gniazdo 230V/ Moc przyłącza
- Gniazdo hermetyczne natynkowe 230V/ Moc przyłącza
- Przewód o długości 1,5mb 400V/ Moc przyłącza - PL INDUKCYJNA

DESIRE DESIGN Magdalena Kobierska architekt wnętrz	INWESTOR	DOKUMENT	DATA	PODPIS INWESTORA
	KOMENDA WOJEWÓDZKIEJ PAŃSTWOWEJ STRAŻY POŻARNEJ W OPOLU	KŁAD ŚCIANY A - A WNIĘTRZA część wspólna: kuchnia /salonik	24.08.2022	