


WSZYSTKIE INSTALACJE NALEŻY WYKONAĆ ZGODNIE Z OPISEM
UWAGA: WSZYSTKIE WYMIARY PODANE NA GOTOWO, OD DOCELOWYCH TYNKÓW,
POSADZKI I SUFITU.

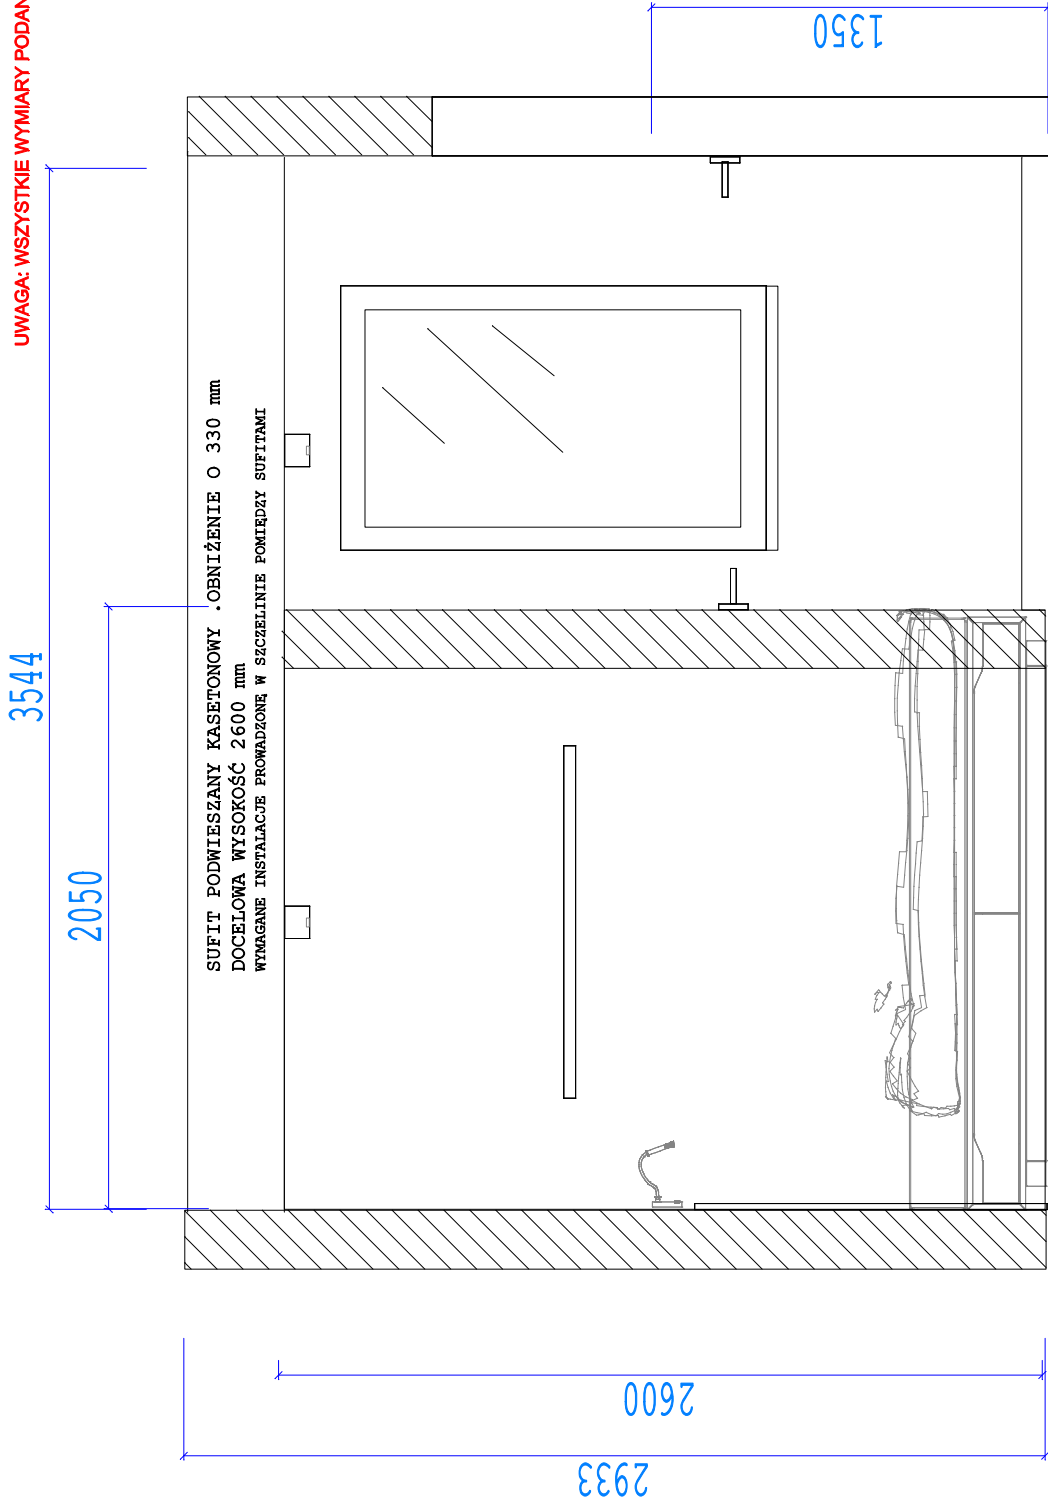

DESIRE DESIGN Magdalena Kobierska architekt wnętrz	INWESTOR	DOKUMENT	DATA	PODPIS INWESTORA
	KOMENDA WOJEWÓDZKIEJ PAŃSTWOWEJ STRAŻY POŻARNEJ W OPOLU	KŁAD ŚCIANY D - D pokój nr. 4	24.08.2022	