


RZUT PRZYZIEMIA skala 1:100

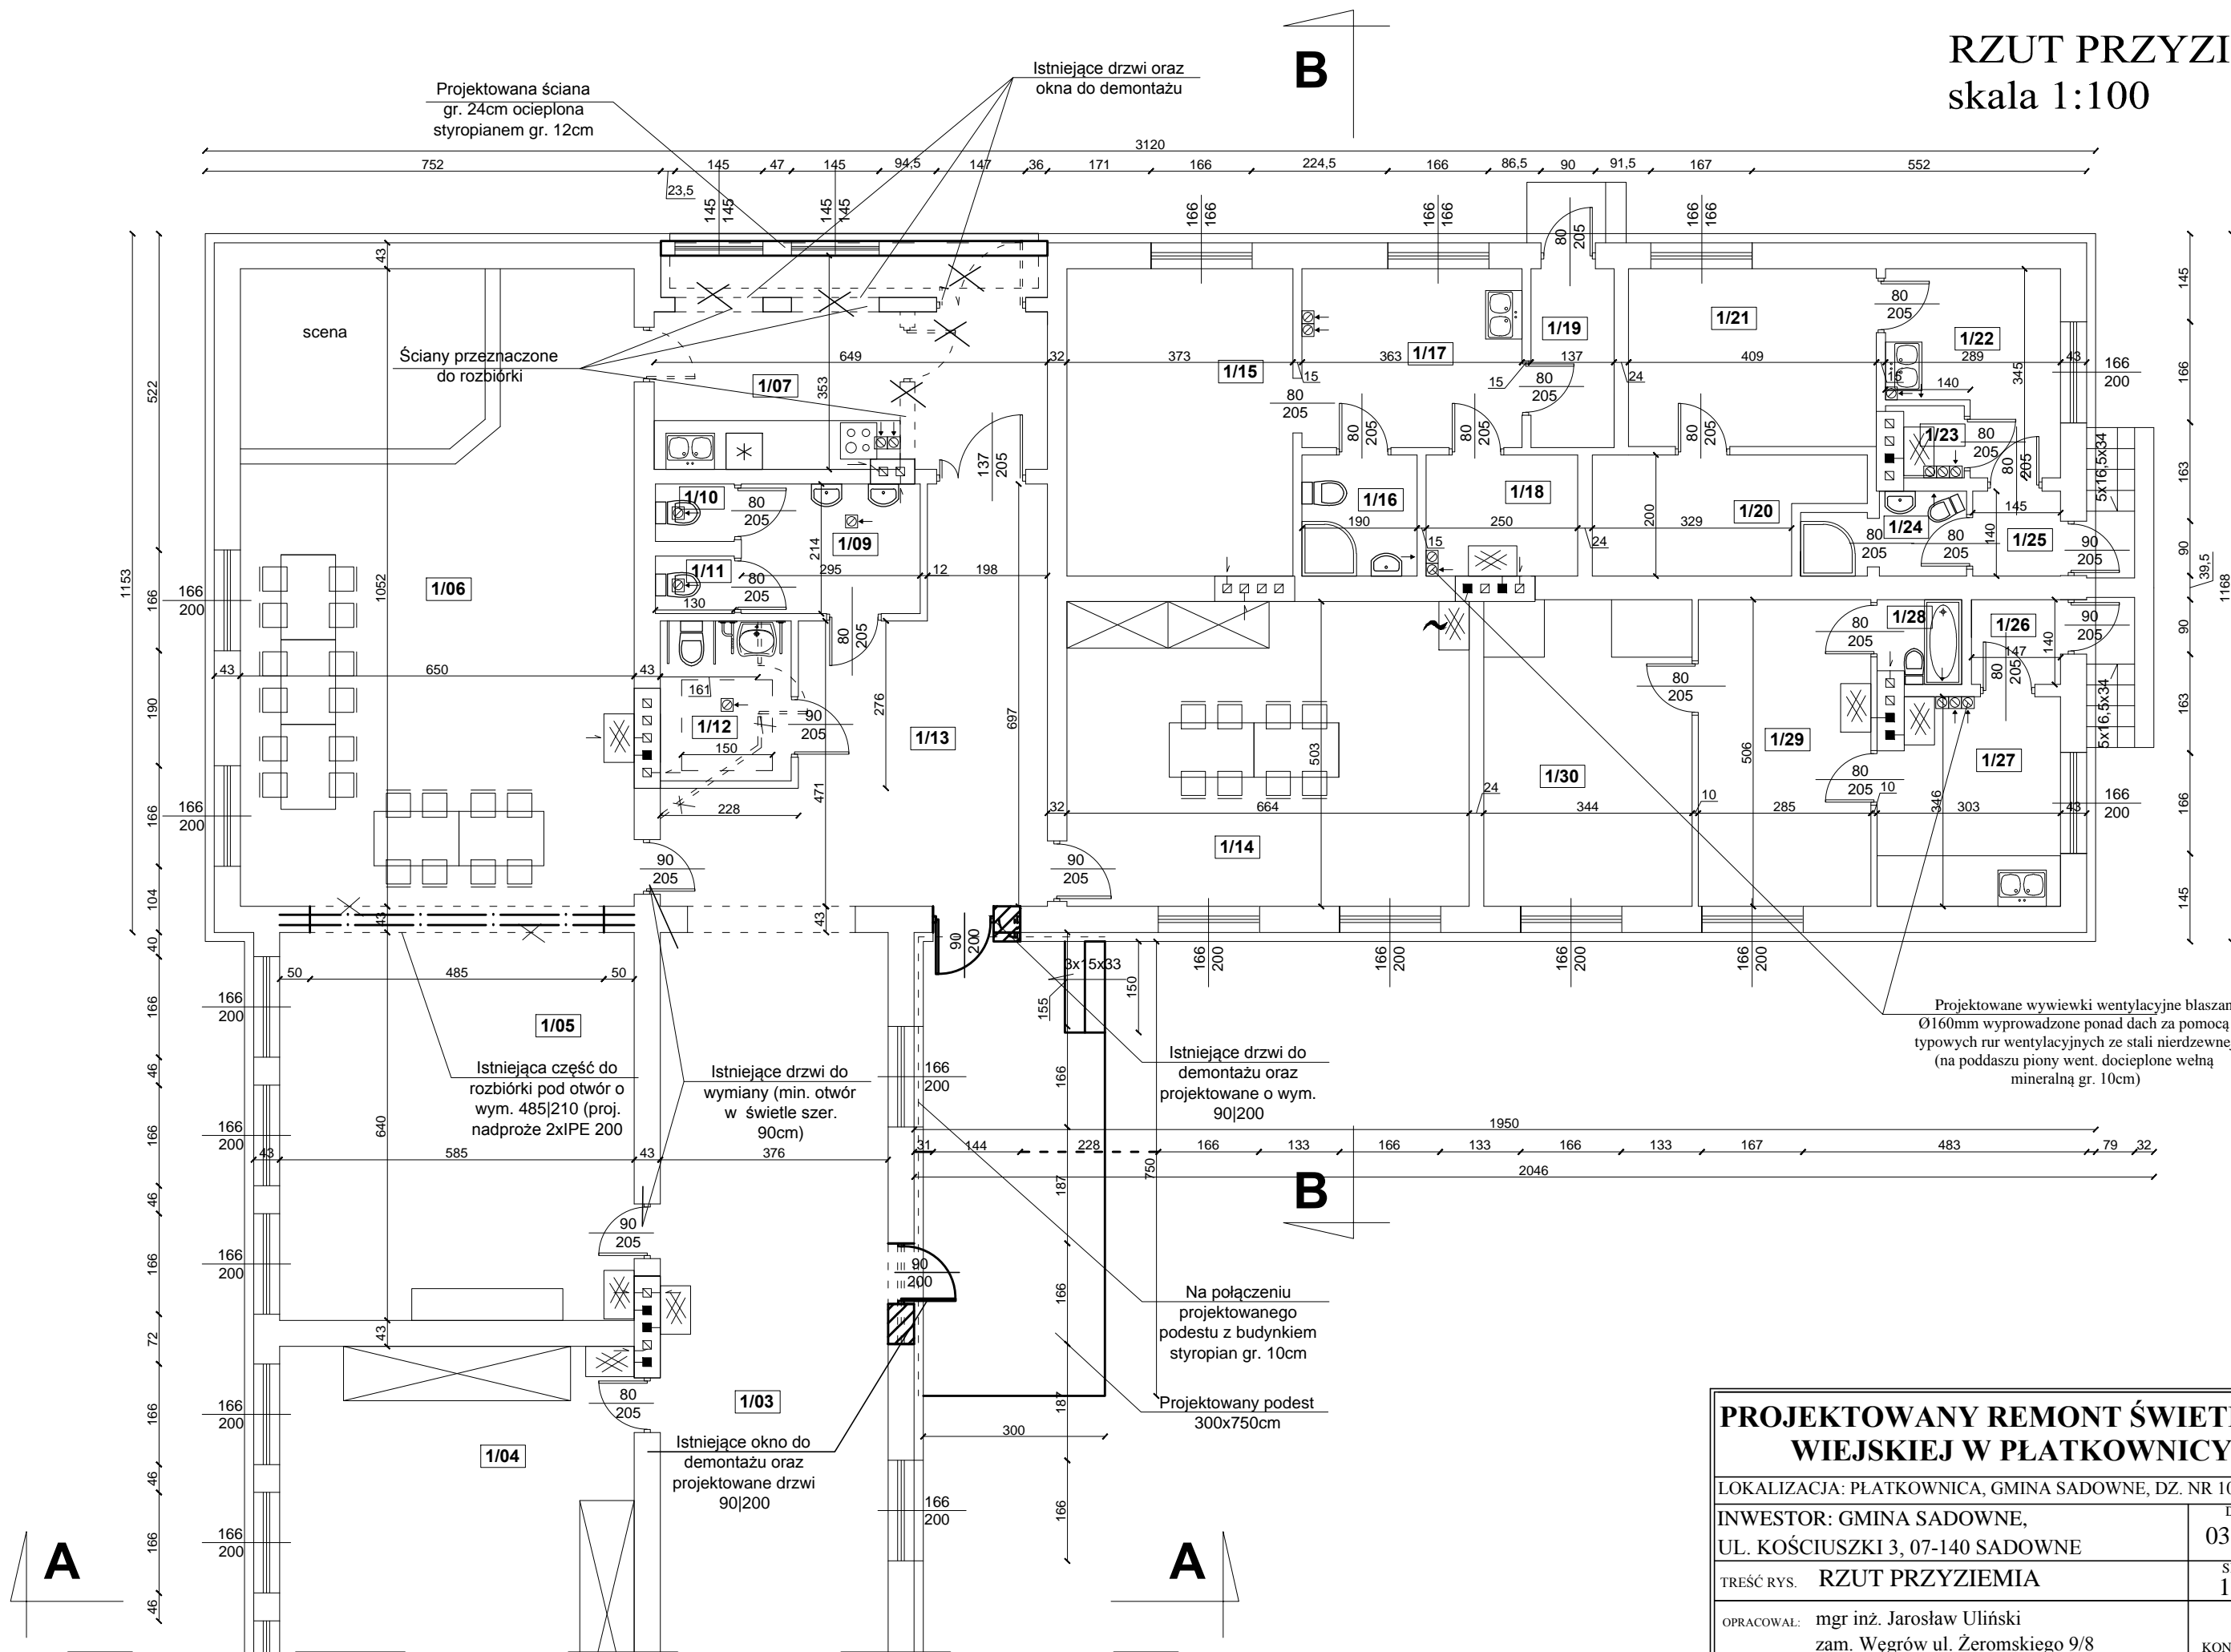

PROJEKTOWANY REMONT ŚWIETLICY WIEJSKIEJ W PŁATKOWNICY	
LOKALIZACJA: PŁATKOWNICA, GMINA SADOWNE, DZ. NR 1054/1	
INWESTOR: GMINA SADOWNE, UL. KOŚCIUSZKI 3, 07-140 SADOWNE	DATA 03.2023
TREŚĆ RYS. RZUT PRZYZIEMIA	SKALA 1:100
OPRACOWAŁ: mgr inż. Jarosław Uliński zam. Węgrów ul. Żeromskiego 9/8	1. KONSTR.-BUD.