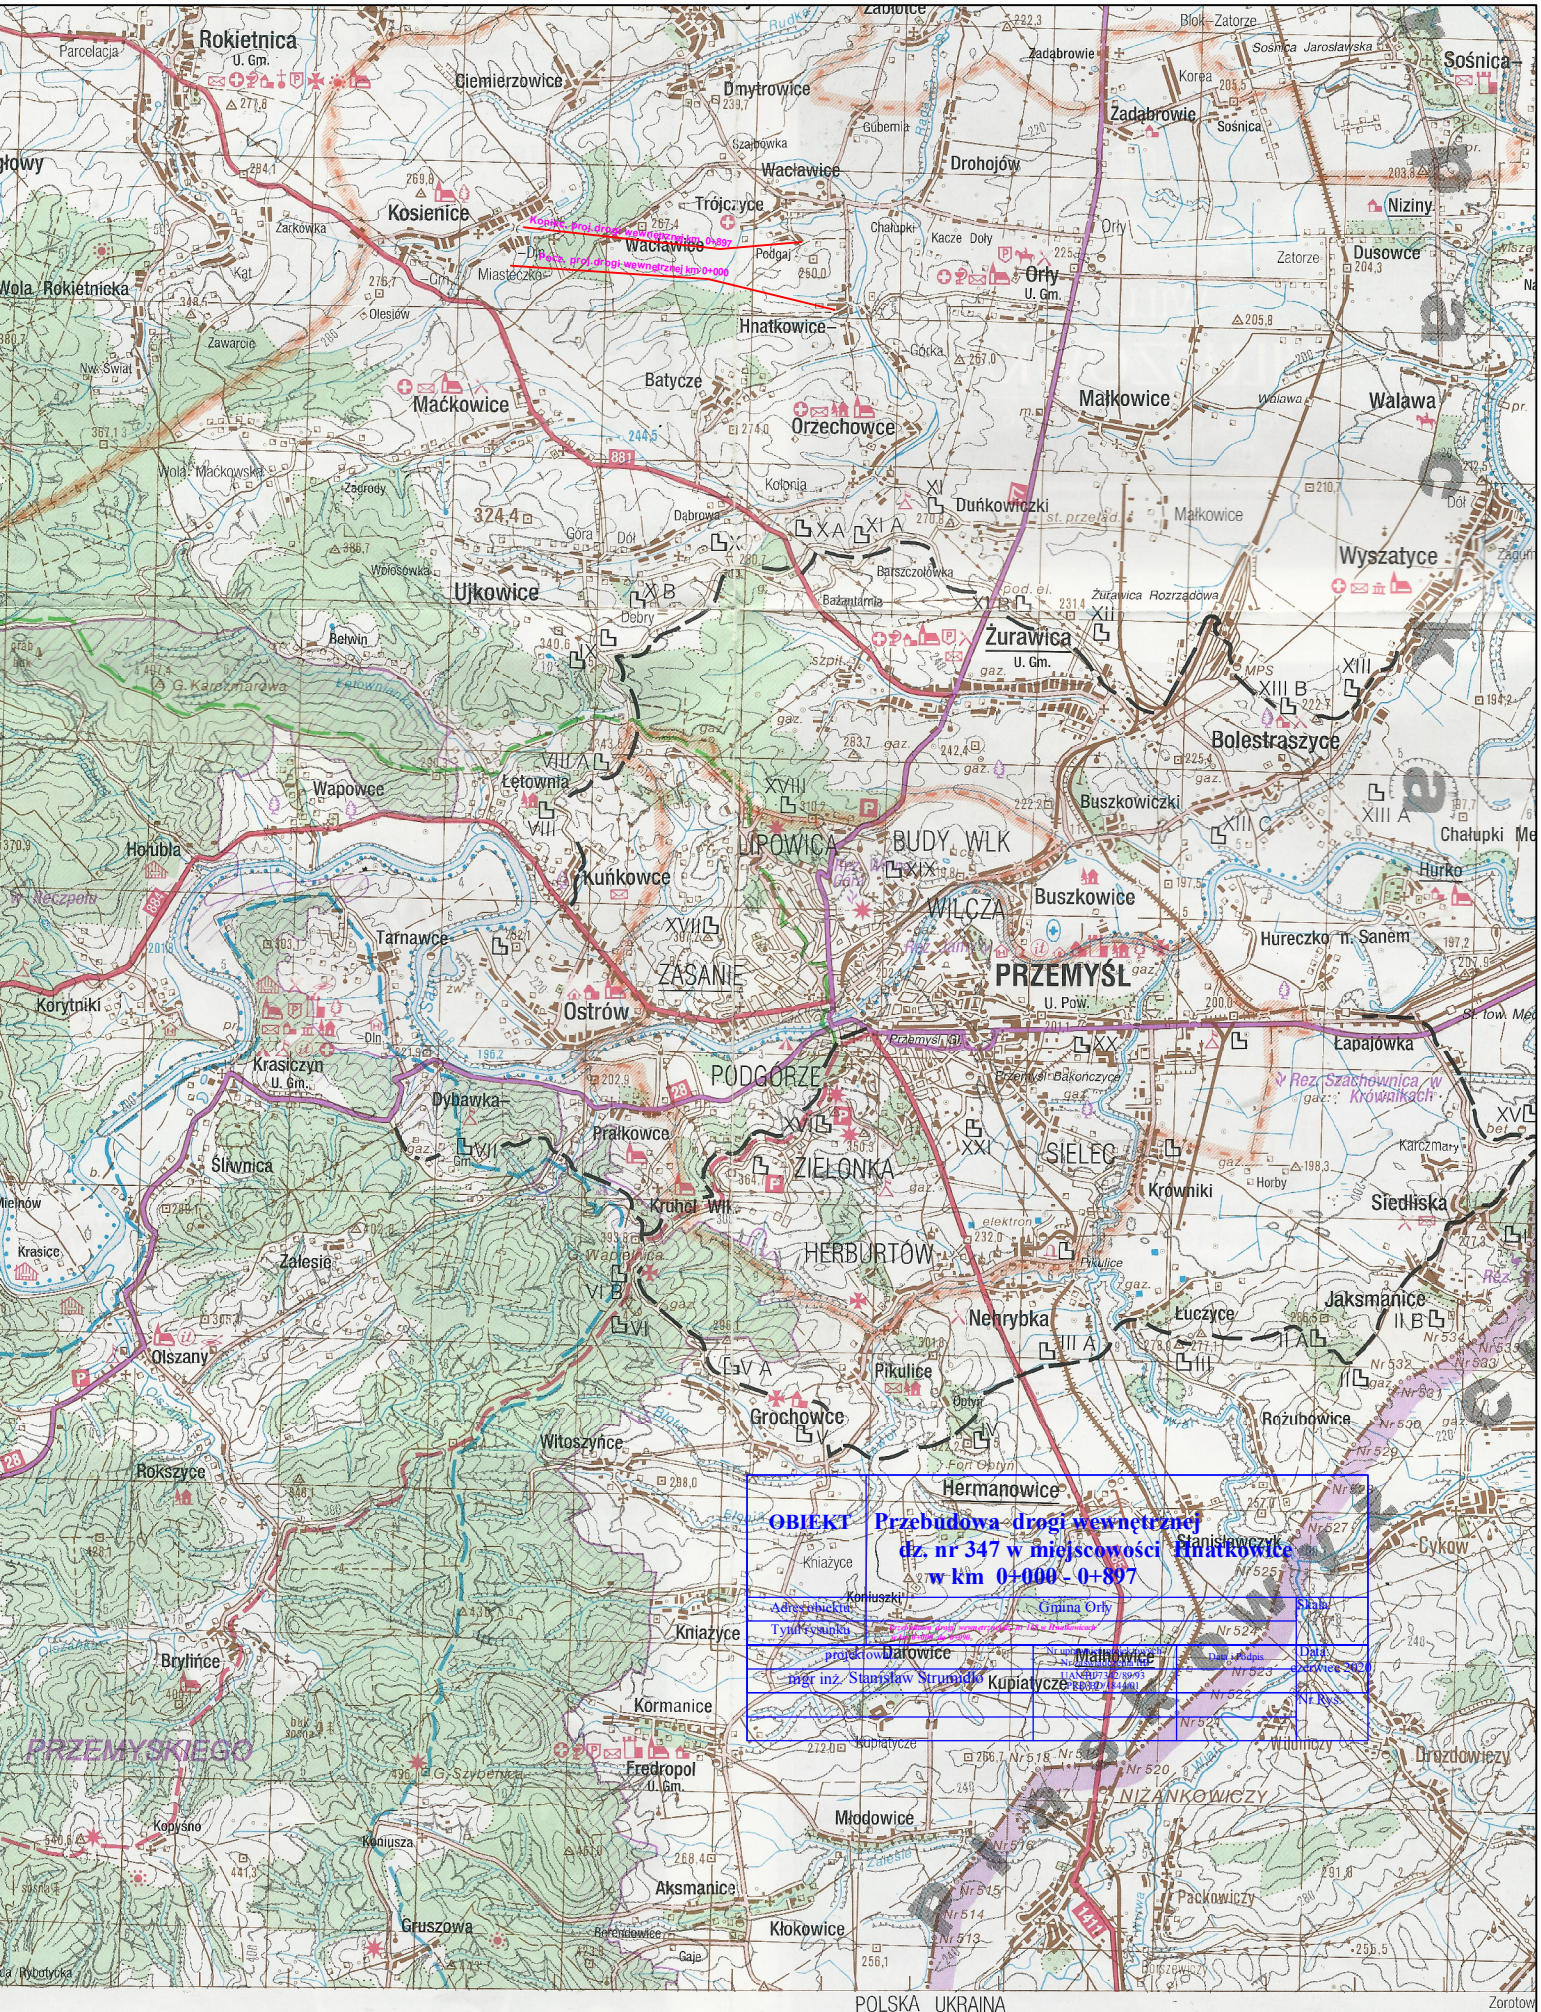
OBIEKT
Przebudowa drogi wewnętrznej
dz. nr 347 w miejscowości Hnatkowice
w km 0+000 - 0+897
Gmina Orły
projektował
mgr inż. Stanisław Strumiłło
Data
grudzień 2020
Nr Rys.
Rokietnica
Ciemierzowice
Dmytrowice
Zadąbrowie
Sośnica
Drohojów
Wacławice
Trójczyce
Kosienice
Hnatkowice
Orły
Niziny
Dusowce
Małkowice
Walawa
Wyszatyce
Batycze
Maćkowice
Orzechowce
Ujkowice
Duńkowiczki
Żurawica
Bolestraszyce
Buszkowiczki
Wapowce
Lętownia
Kuńkowce
Tarnawce
ZASANIE
Ostrów
LIPOWICA
BUDY WLK
WILCZA
Buszkowice
PRZEMYŚL
Hureczko n. Sanem
Łapajówka
PODGÓRZE
ZIELONKA
HERBURTÓW
SIELEC
Krowniki
Nehrybka
Łuczyce
Jaksmanice
Pikulice
Grochowce
Witoszyńce
Hermanowice
Kniażyce
Kupiatycze
Malhowice
Kormanice
Fredropol
NIŻANKOWICZY
Młodowice
Aksmanice
Kłokowice
Gruszowa
Koniusza
Kopysno
Olszany
Rokszyce
Brylińce
Krasiczyn
Dybawka
Prałkowce
Śliwnica
Krasice
Załęsie
Korytniki
Honiba
Wola Rokietnicka
Wola Maćkowska
Bełwin
Olesiów
Zawarcie
Zarkowka
Miasteczka
Kat
Podgaj
Chałupki
Kacze Doły
Zatorze
Korea
Blok Zatorze
Sośnica Jarosławska
Szajbówka
Gubernia
Kolonia
Dąbrowa
Góra
Dół
Batszczołówka
Bażantarnia
Żurawica Rozrządowa
Małkowice
Górka
Wiślawa
Wiśniowy
Zagórz
Chałupki Me
Hurko
Karczmarz
Horby
Siedliska
Rez. Szachownica w Krowniakach
Rez. Szachownica w Krowniakach
Jaksmanice II B
Rozłubice
Cykow
Stanisławczyk
Drozdowiczy
Packowiczy
Wiłomiczy
Zorotow
POLSKA UKRAINA
PRZEMYSKIEGO
G. Karczmarowa
G. Szybenica
G. Warzelnica
Rez. Szachownica w Krowniakach
Rez. Szachownica w Krowniakach
Rez. Szachownica w Krowniakach