

31.22.4.4

n.

nżowych.  
rtograficzne.

**geodety:**  
**GEODETA  
NIOMETR™**  
*Pańczuk*  
i. Min. Gosp.  
own. nr 5435

ynych i  
yfikowany.  
nie fałszywego


2022

ta Legnicy

g Geodezyjnych i  
nych  
p. cyw.

64.2022\_4512  
2022 r.

ODETA  
IOMETR™  
*Pańczuk*  
Min. Gosp.  
wn. nr 5435

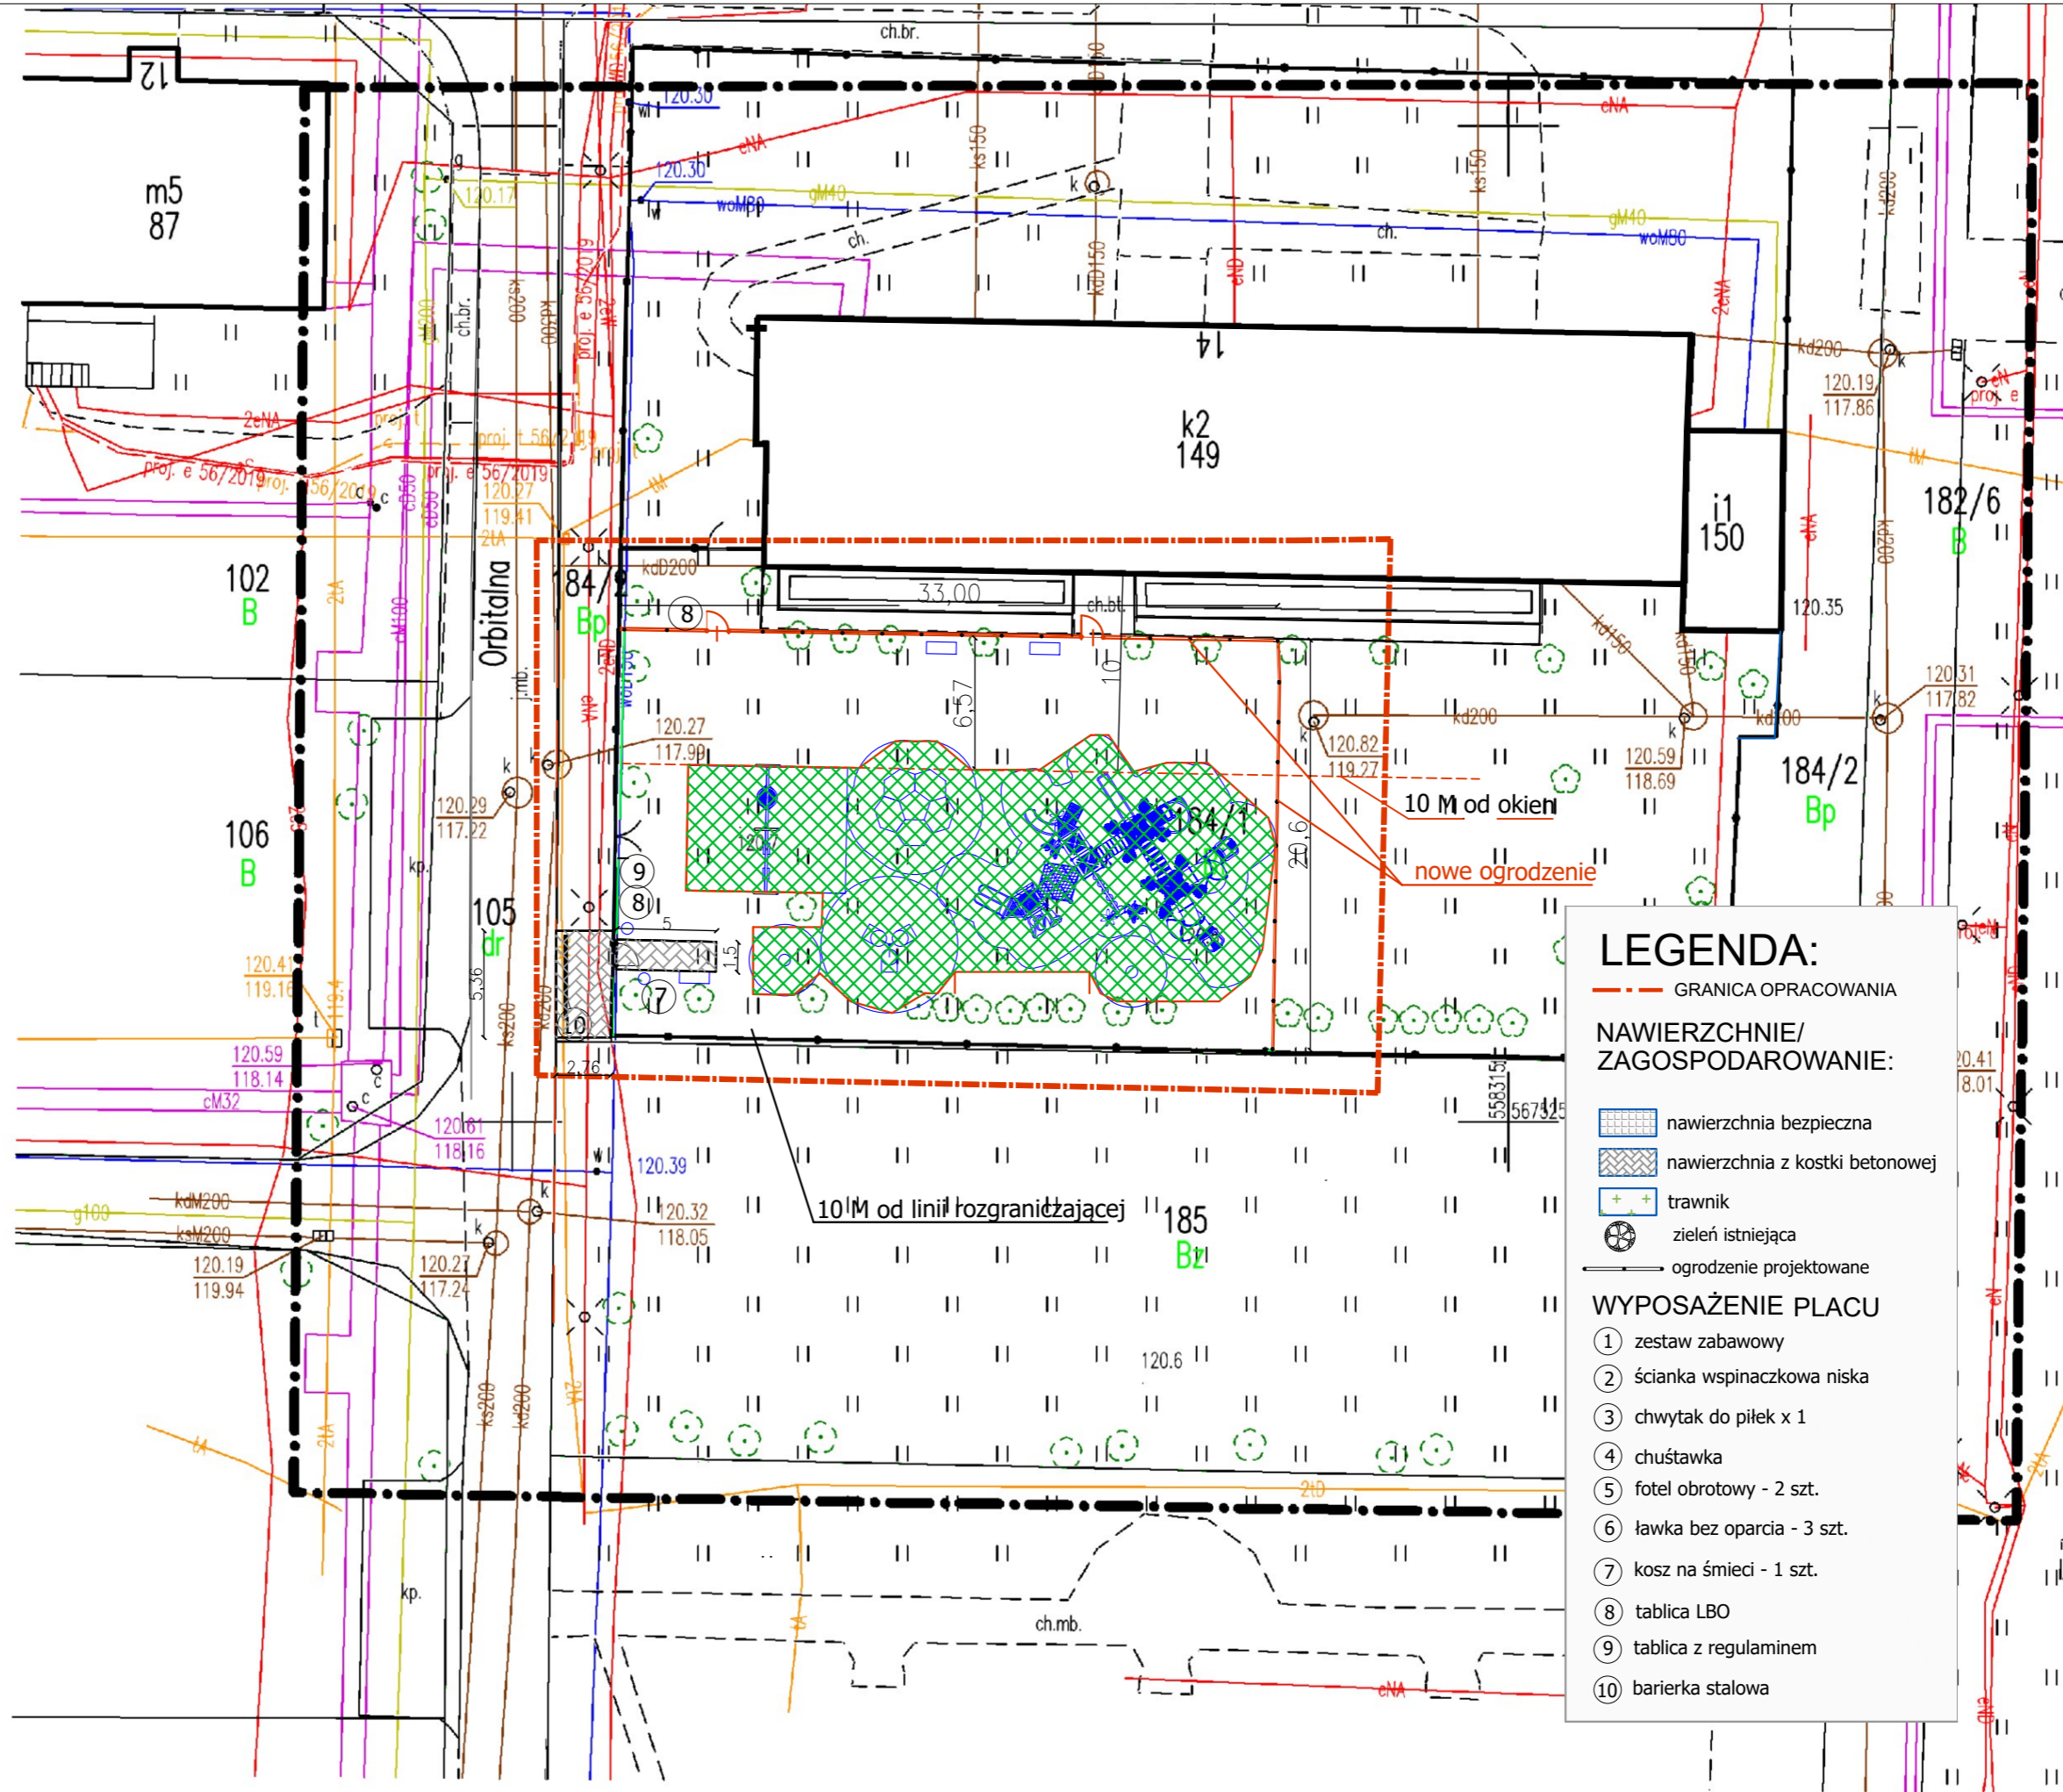

**LEGENDA:**

--- GRANICA OPRACOWANIA

**NAWIERZCHNIE/  
ZAGOSPODAROWANIE:**

- nawierzchnia bezpieczna
- nawierzchnia z kostki betonowej
- trawnik
- zielen istniejąca
- ogrodzenie projektowane

**WYPOSAŻENIE PLACU**

- ① zestaw zabawowy
- ② ścianka wspinaczkowa niska
- ③ chwytak do piłek x 1
- ④ chuśtawka
- ⑤ fotel obrotowy - 2 szt.
- ⑥ ławka bez oparcia - 3 szt.
- ⑦ kosz na śmieci - 1 szt.
- ⑧ tablica LBO
- ⑨ tablica z regulaminem
- ⑩ barierka stalowa

NR UPR.:  
30/84/LW

arch. H.S.Komorowska

OPRACOWAŁA :  
arch. M. Soszyński

PROJEKTOWAŁ :

DATA : 10.04.22

BRANŻA : Architektura

INWESTOR : Gmina LEGNICA

„PLAC ZABAW NA SZÓSTKĘ” – kompleks aktywnego wypoczynku dla dzieci i ich opiekunów

PROJEKT ZAGOSPODAROWANIA TERENU

TREŚĆ RYSUNKU : – maty przerosłowe

SKALA :  
**1:**

NR RYS :  
**1a**