



BRAMA I FURTKA

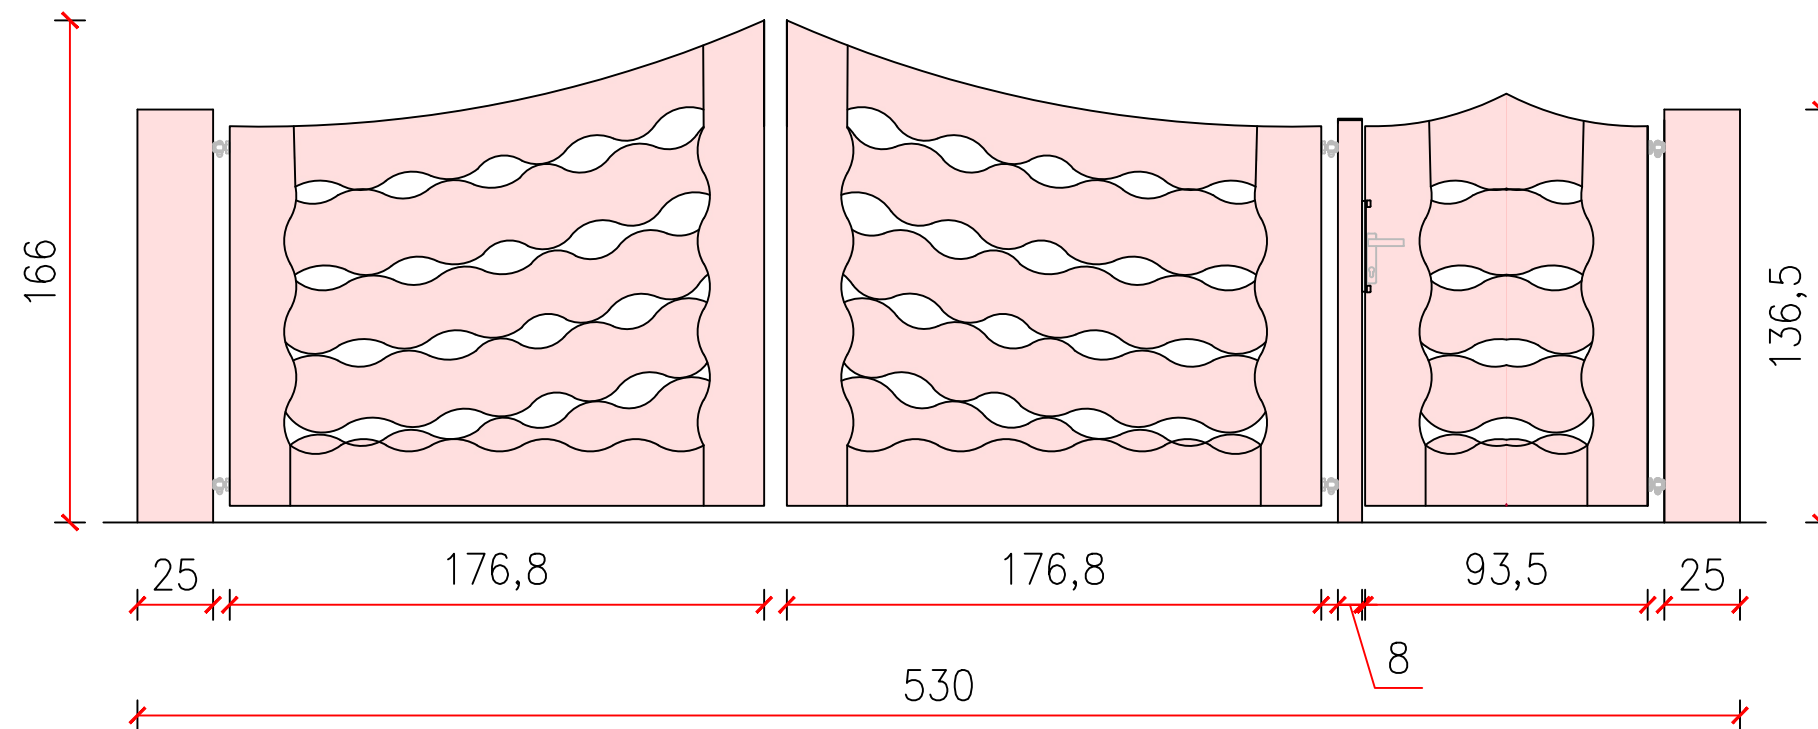

Deski gr. 4 cm, impregnowane lakierobejcą.
Słupy metalowe 25x15 cm i 8x8 cm gr.
ścianki min. 4 mm, ocynkowane ognio- i
malowane proszkowo, kolor RAL.

OGRODZENIE – RZUT I WIDOK Z GÓRY I Z BOKU

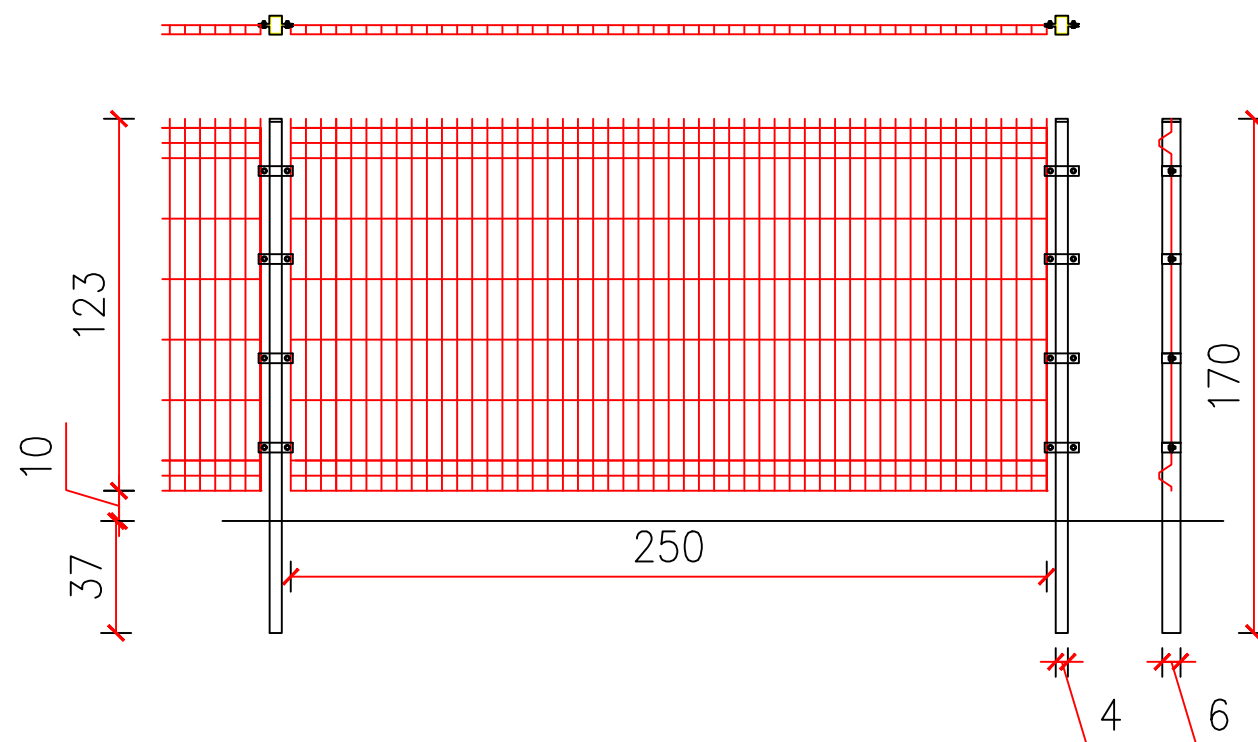

Panel ogrodzeniowy, ocynkowany i malowany
proszkowo, kolor RAL (zielony).
Słupy ogrodzeniowe 60x40mm gr. ścianki min. 3
mm z kompletem obejm, ocynkowany i
malowany proszkowo, kolor RAL.

	DenDroGIS MARCIN BATKO ul. Jeziorna 1a, 77-400 Złotów e-mail. biuro.dendrogis@gmail.com www.dendrogis.pl, kom. 662 998 220 NIP 767-147-67-79			INWESTOR Gmina Łobżenica ul. Sikorskiego 7 89-310 Łobżenica.	
	OBIEKT: BUDOWA OTWARTEJ STREFY AKTYWNOŚCI ORAZ PLACU ZABAW W MIEJSCOWOŚCI CHLEBNO, GMINA ŁOBŻENICA				
RYSUNEK: BRAMA WJAZDOWA I OGRODZENIE				NR RYSUNKU 4	
ADRES:	KOD I GMINA	MIEJSCOWOŚĆ	OBRĘB	DZIAŁKA	
	89-310 ŁOBŻENICA	CHLEBNO	0001	59/4	
STANOWISKO	IMIĘ I NAZWISKO	NR UPRAWNIEN BUD.	DATA	PODPIS	
PROJEKTANT	mgr inż. arch. Wawrzyniec Winnicki	W/40/2009	09/2021		
Opracował	mgr inż. Marcin Batko		09/2021		
BRANŻA ARCH.	STADIUM PROJ.	ROK OPR. 2021	NR UMOWY -	SKALA 1:25	