


UWAGA: nie wyklucza się istnienia w terenie innych przewodów o których brak informacji wynika z zaszcisłości historycznych lub niedopełnienia obowiązku zgłoszenia do inwentaryzacji

MAPA DO CELÓW PROJEKTOWYCH

Oznaczenie kancelaryjne zgłoszenia pracy geodezyjnej	GN.6642.1167.2021	
Sekcja mapy syt.-wys. 1:500	6.148.28.04.1.2	6.148.28.04.2.1
Nr ewidencyjny działki	228, 229	
Jednostka ewidencyjna	identyfikator	100901_4
	nazwa	Działoszyn – obszar miejski
Obręb ewidencyjny	identyfikator	0004
	nazwa	4
Skala Mapy	1:500	
Nazwa układu współrzędnych	prostokątnych płaskich	PL-2000/6
	wysokości	PL-KRON86
Oznaczenie granic obszaru, który był przedmiotem aktualizacji		
Oznaczenie granic przeznaczenia terenu, zgodnie z miejscowym planem zagospodarowania.	B2Uo	
Oznaczenie i informacje o służebnościach gruntowych mających wpływ na zagospodarowanie gruntów, zlokalizowanych w granicach projektowanej inwestycji	Nie badano.	
Oznaczenie i symbol konturu użytku gruntowego, który nie jest ujawniony w bazie danych ewidencji gruntów i budynków	brak	
Granice działek 228, 229 ustalono protokólnie		
Stan aktualny na dzień	19.10.2021	USŁUGI GEODEZYJNE I KARTOGRAFICZNE Mariusz Drab Nr upr. 16404 Kol. Lisowice 3, 98-355 Działoszyn tel. 0602583652 NIP832-105-15-54
Data sporządzenia mapy	19.10.2021	
OŚWIADCZENIE KIEROWNIKA PRAC GEODEZYJNYCH LUB KLAUZULA ODGIK		
Ja niżej podpisany posiadający uprawnienia nr 16404 oświadczam, iż prace zgłoszone Staroście Pajęczańskiemu w Ośrodku Dokumentacji Geodezyjnej i Kartograficznej pod numerem GN.6642.1167.2021 uzyskały pozytywny wynik weryfikacji w dniu <u>20.10.2021</u> pod numerem GN.6642.1167.2021.1 „Jestem świadomy odpowiedzialności karnej za złożenie fałszywego oświadczenia”		

szkic lokalizacji 1:25000

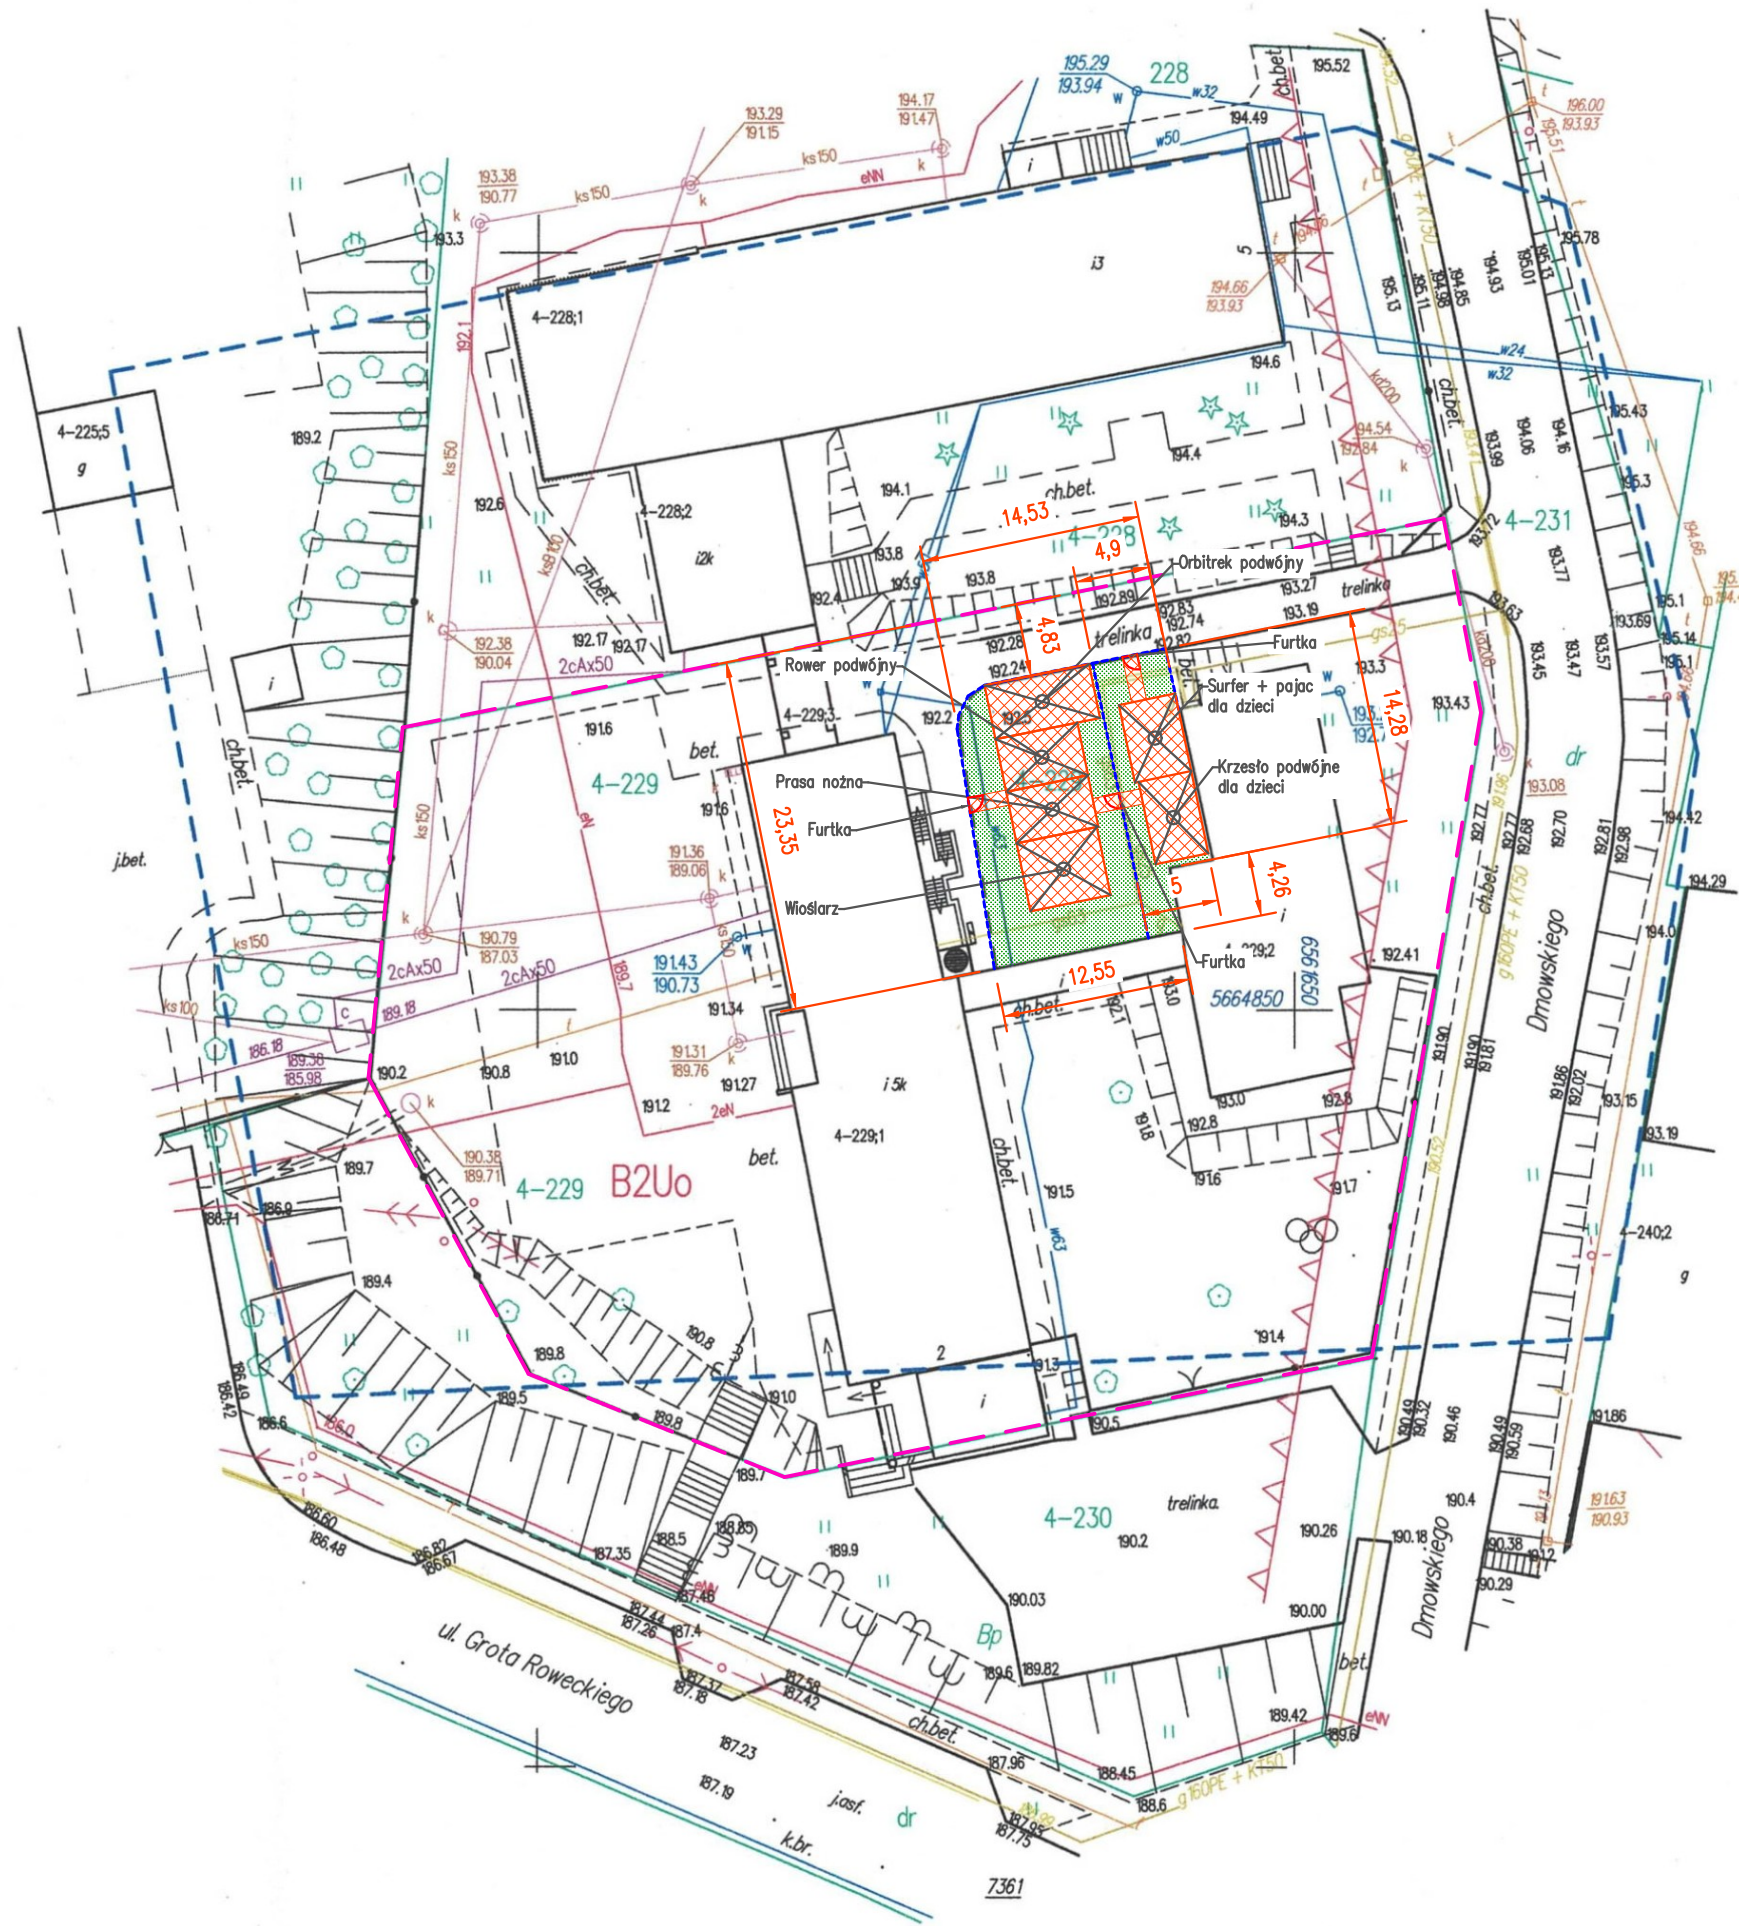

Legenda:

- granica działki nr 229
- granice stref bezpieczeństwa
- ogrodzenie panelowe
- furtki ogrodzeniowe
- nawierzchnia z płyty gumowej gr. 30mm
- nawierzchnia trawiasta

Uwagi:

- integralnym uzupełnieniem przedmiotowego rysunku jest opis techniczny
- wymiary przedstawione na rysunku są w "m"
- szczegółowe wymiary i kształty poszczególnych urządzeń przedstawiono na rysunkach R-02 - R-05 stanowiących integralną część niniejszej dokumentacji projektowej

Jednostka projektowa:
Obsługa Inwestycji Drogowych
Krzysztof Murawki
Syski 11B,
26-341 Mniszków



Nazwa projektu: Budowa siłowni zewnętrznej przy Specjalnym Ośrodku Szkolno-Wychowawczym i Zespole Szkół w Działoszynie oraz doposażenie siłowni wewnętrznej w Zespole Szkół w Działoszynie

Temat: Plan sytuacyjny

Obiekt budowlany i jego lokalizacja:
Siłownia zewnętrzna przy Specjalnym Ośrodku Szkolno-Wychowawczym i Zespole Szkół w Działoszynie, działka nr ewid. 229, obr. 4 - Działoszyn

Inwestor: Powiat Pajęczański
ul. Kościuszki 76
98-330 Pajęczno

Stadium: PROJEKT BUDOWLANY

Skala: 1:500

Projektant:
mgr inż. Rafał Mordal
upr. bud. nr LOD/2662/PWBKb/15

Asystent projektanta:
mgr inż. Mariusz Mróz

Numer rysunku: R-01

Data: październik 2021