



PRZYKŁADOWY RZUT UTWARDZENIA

skala: 1:50

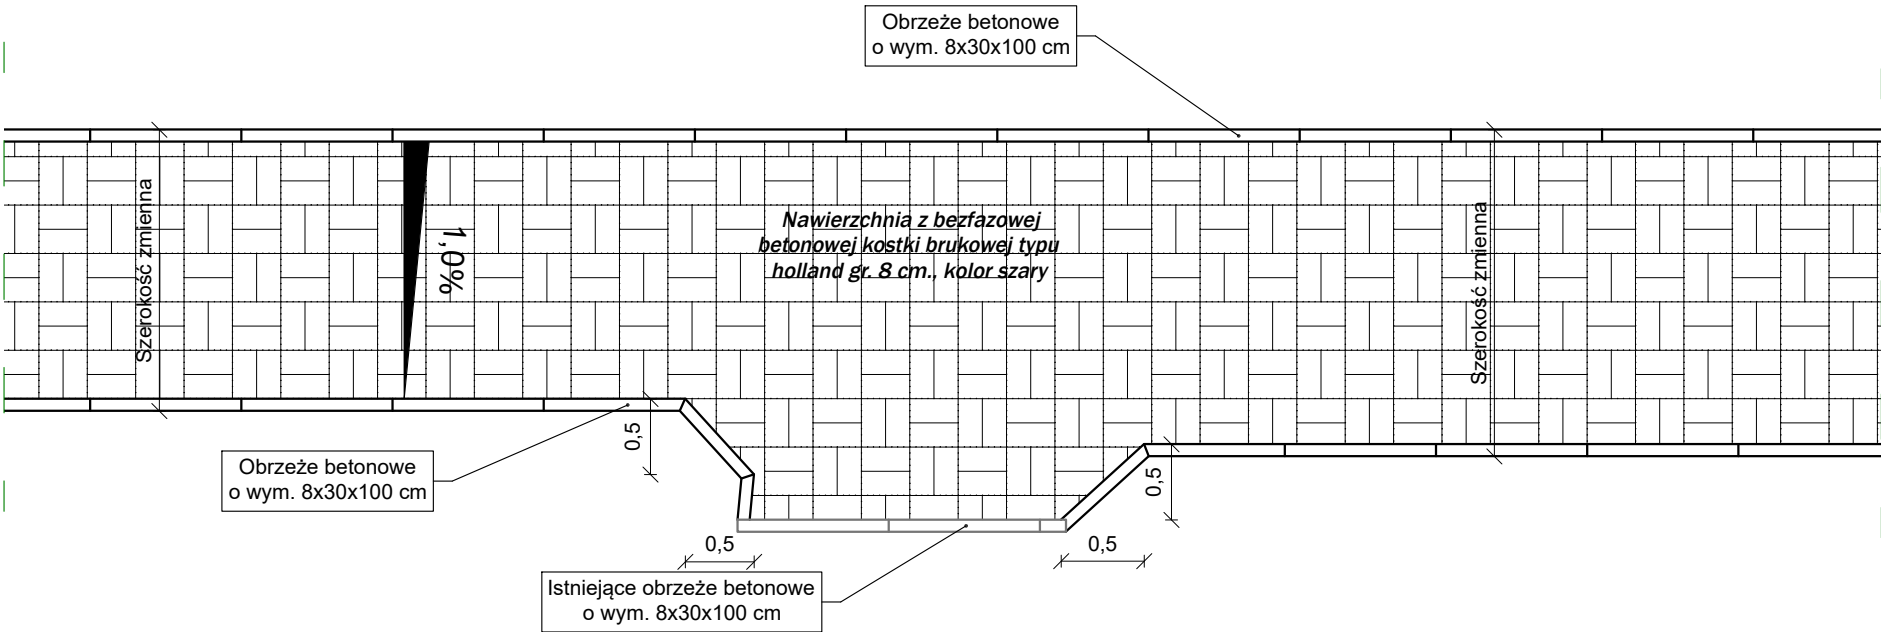

PRZYKŁADOWY RZUT UTWARDZENIA - OMINIĘCIE PRZESZKODY (DRZEWA)

skala: 1:50

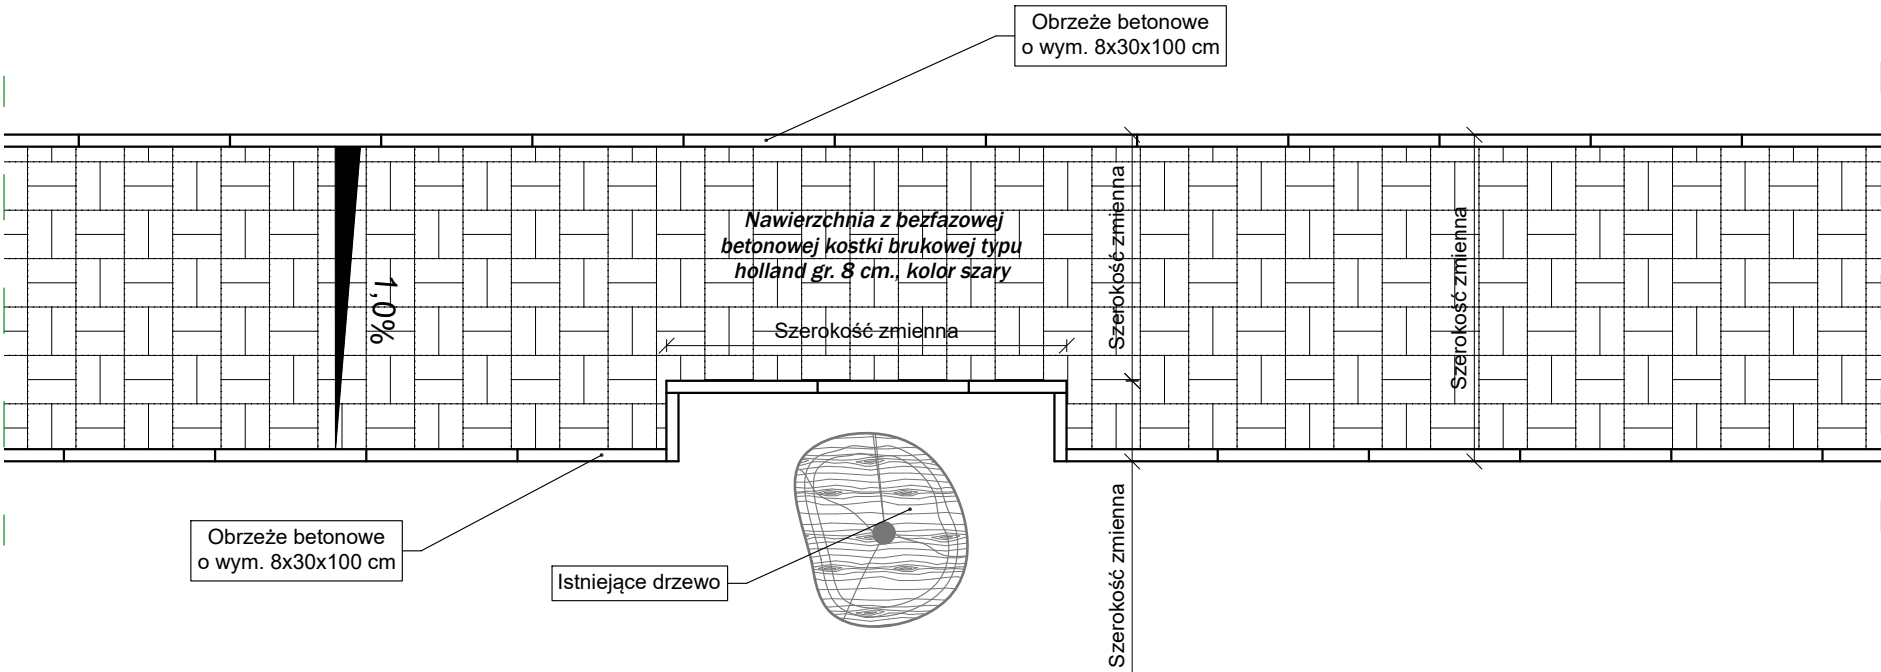

- UWAGI:**
- 1. W razie braku możliwości wykonania oporu do obrzeży w wyniku bliskości istniejących utwardzeń i pozostałości po dawnych grobowcach, opór można pominąć.
 - 2. Linię utwardzeń projektuje się jako linię prostą, wszelkie nierówności wypełnić od strony zewnętrznej grysem o grubości warstwy min. 10 cm.
 - 3. Zabrania się usuwania korzeni o średnicy większej niż 8 cm bez konsultacji z projektantem oraz leśniczym.
 - 4. Wszelkie wątpliwości należy wyjaśniać w obecności przedstawiciela Inwestora oraz projektanta w trakcie uzgodnionych narad.

SOLPROJEKT

Projektowanie Łukasz Soluch

PROJEKTOWANIE ŁUKASZ SOLUCH

ul. Zielona 44, 74-400 Dębno

Tel.: 789 042 126, Lsoluch@biurosolprojekt.pl

NIP.: 5971699672, REGON: 384619160

Inwestor:		Gmina Dębno, ul. J. Piłsudskiego 5, 74-400 Dębno		Data:		15.07.2021r.		
Adres:		dz. nr ewid 896, obręb Dębno 5 jedn. ewid. 321003_4.0005.896 Dębno - miasto		Skala:		1:50		
Objekt:		Utwardzenie nawierzchni betonową kostką brukową na cmentarzu przy ul. Kościuszki w Dębnie.				Numer:		3.0
Temat:		Rzuty utwardzenia						
Branża:		Zagospodarowanie Terenu		Stadium:		Projekt Wykonawczy		
Funkcja		Imię i Nazwisko		Uprawnienia		Podpis		
Opracował:		Łukasz Soluch						