


Przekrój normalny

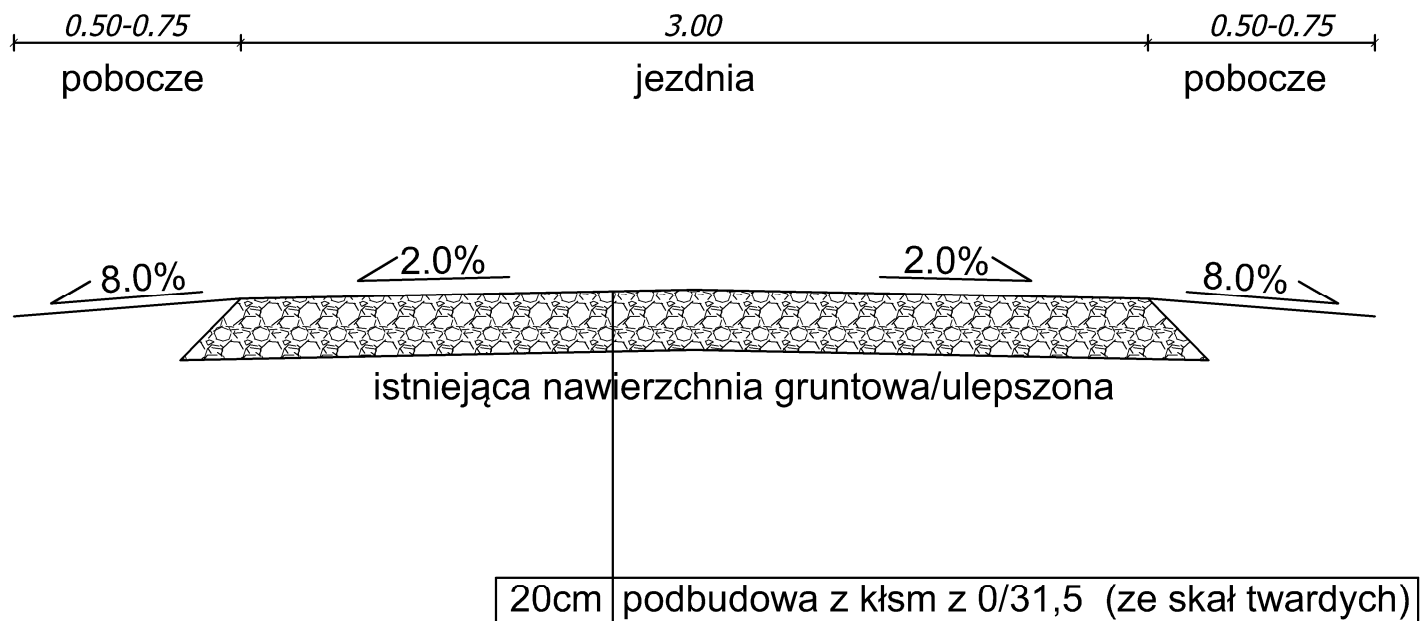

INWESTOR				
Gmina Wągrowiec ul. Cysterska 22 62-100 Wągrowiec				
TEMAT				
Przebudowa drogi do Żelazek				
Projektant		Nr upr. 7131/50/P/2002		
mgr inż. Janusz Kamiński				
NAZWA RYS.				
PRZEKRÓJ NORMALNY				
FAZA:	DATA	BRANŻA	SKALA	NUMER RYS.
PROJEKT TECHNICZNY	10.2022	Drogowa	1:25	1