


Schemat pomieszczenia archiwum.

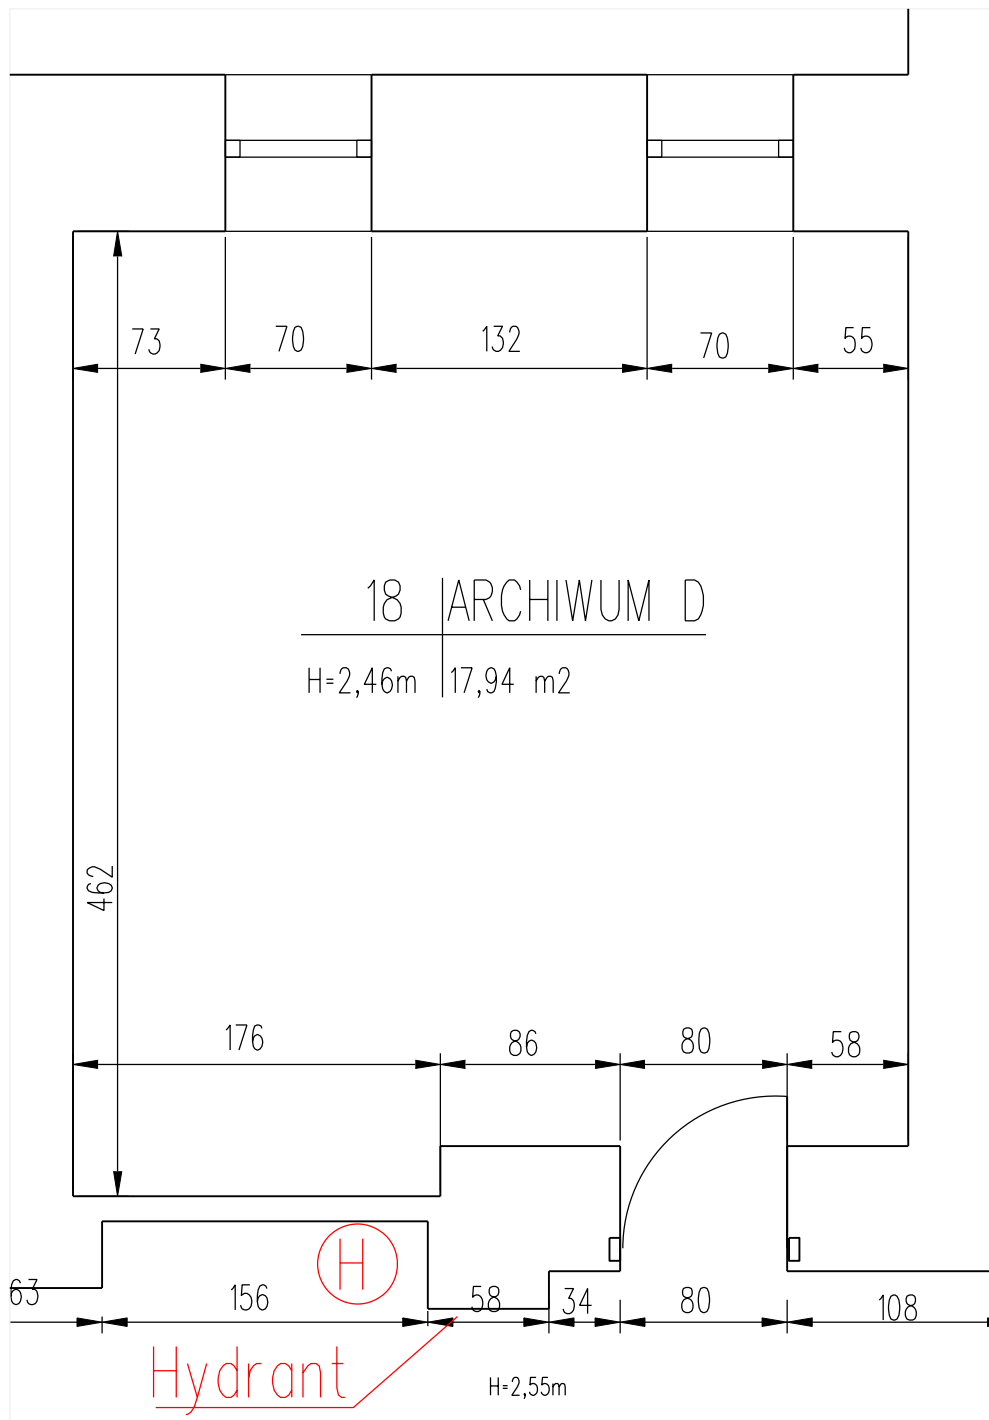

Uwaga!
Podaną powierzchnię i wymiary pomieszczenia należy traktować jako orientacyjne.
Wykonawca wykona niezbędną inwentaryzację pomieszczenia, której koszt nie podlega dodatkowemu wynagrodzeniu i należy go ująć w złożonej ofercie.