

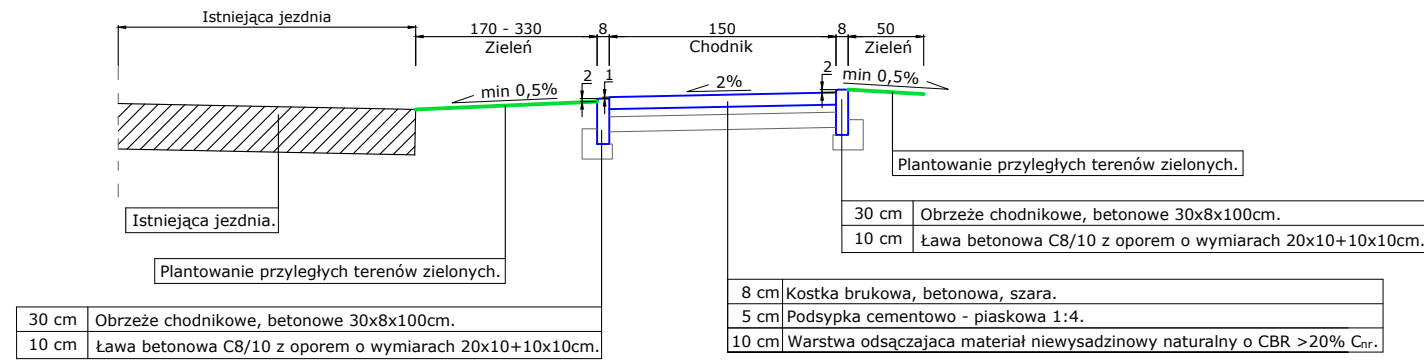


### CHODNIK

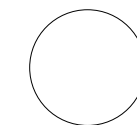

### ZJAZD INDYWIDUALNY

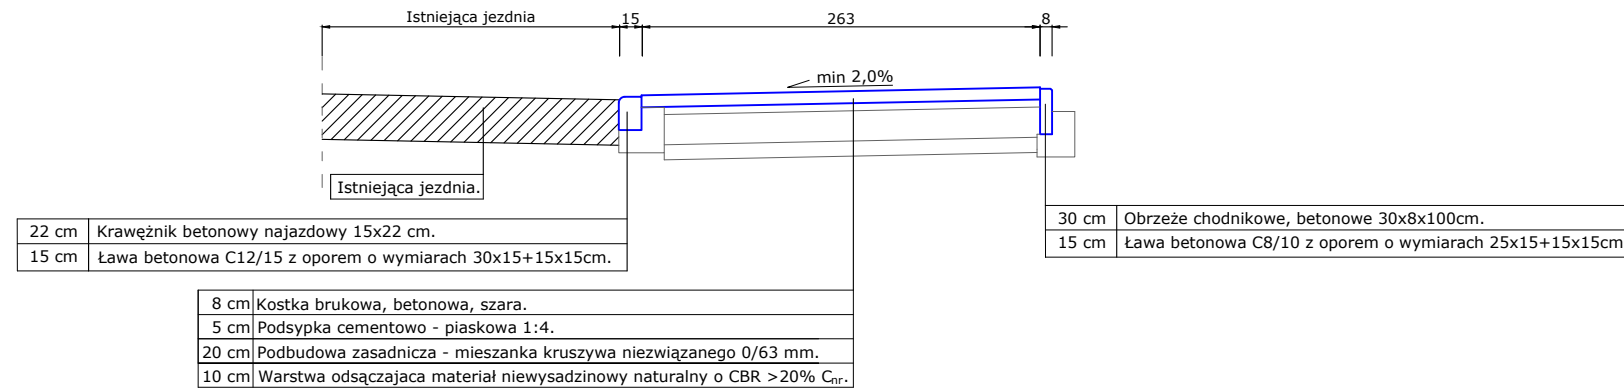

SZCZEGÓŁY KONSTRUKCYJNE - RYS. 4

Nazwa zadania				Przebudowa drogi gminnej w Przyczynie Dolnej					
Adres obiektu		Droga gminna - dz. nr 101; Miejscowość Przyczyna Dolna; Gmina Wschowa; Powiat wschowski; Województwo lubuskie.		Skala		1 : 50			
Rysunek		<b>PRZEKROJE NORMALNE</b>				Rysunek nr		3	
						Data oprac.		06.02.2019r.	
Funkcja		Tytuł, imię i nazwisko		Specjalność		Nr uprawnień		Podpis	