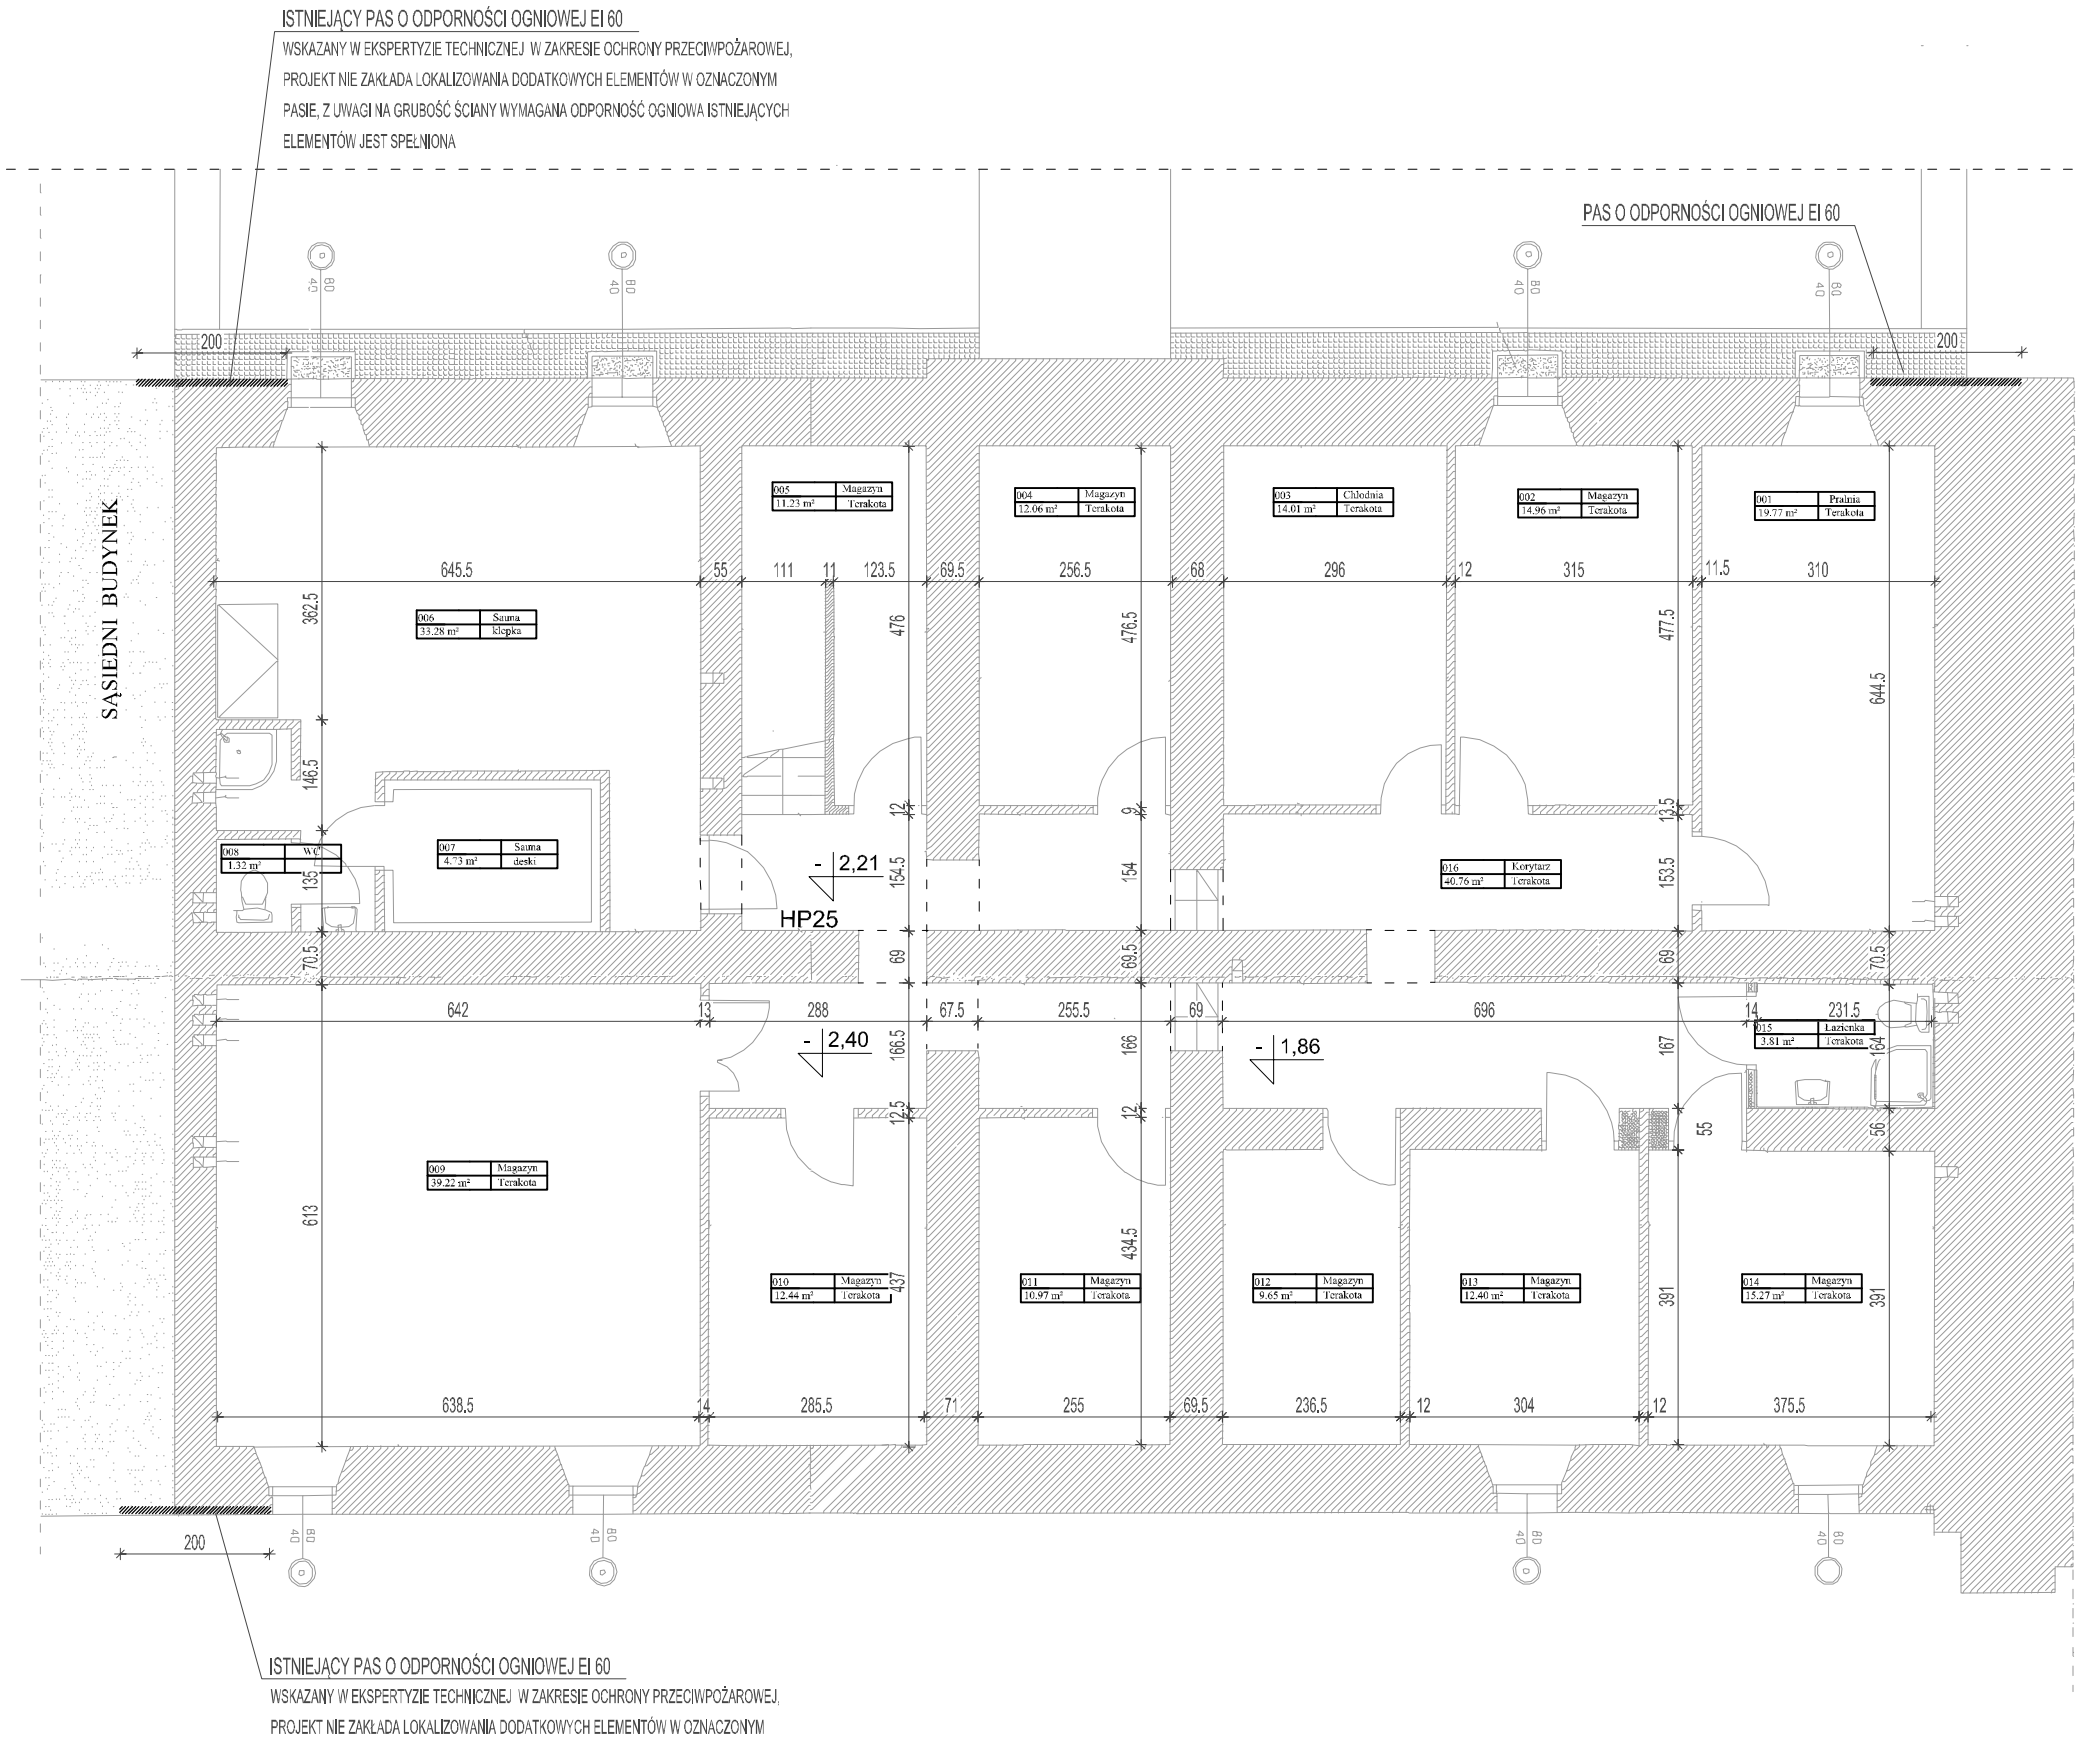

ZESTAWIENIE POWIERZCHNI

NR	NAZWA	POW. URZYTKOWA
001	PRALNIA	19,77 m2
002	MAGAZYN	14,96 m2
003	CHŁODNIA	14,01 m2
004	MAGAZYN	12,06 m2
005	MAGAZYN	11,25 m2
006	SAUNA	33,28 m2
007	SAUNA	4,73 m2
008	WC	1,32 m2
009	MAGAZYN	39,22 m2
010	MAGAZYN	12,44 m2
011	MAGAZYN	10,97 m2
012	MAGAZYN	9,65 m2
013	MAGAZYN	12,40 m2
014	MAGAZYN	15,27 m2
015	ŁAZIENKA	3,81 m2
	RAZEM:	215,14 m2

RAB Z.U.P.
ul. NIEDŹWIEDZIA 8D, 02-737 WARSZAWA
TEL. (+48 22) 853 87 42, 853 87 43 ; FAX 853 87 44

Nazwa i adres obiektu budowlanego:
KATEDRA POLOWA WOJSKA POLSKIEGO
Kompleks wojskowy ul. Długa 13/15 w Warszawie, działka 12 obręb 5-02-08

Przedmiot opracowania:
PROJEKT WYKONAWCZY DLA ZADANIA nr 01605 DOPOSAŻENIE BUDYNKU KATEDRY POLOWEJ WP ORAZ BUDYNKÓW PRZYLEGŁYCH W ELEMENTY ZABEZPIECZENIA PRZECIWPOŻAROWEGO PRZY ul. DŁUGIEJ 13/15 w WARSZAWIE

Data: **Czerwiec 2018r**

Temat opracowania: RZUT PIWNIC - Budynek nr 13

Skala: 1:100

Nr rys: 6

Branża: **ARCHITEKTONICZNO-BUDOWLANA**

Faza: **PROJEKT WYKONAWCZY**

	Uprawnienia:	Podpis:
Projektował: mgr inż. arch. Jacek Szlis	Bł /96/01	
Opracował: mgr inż. arch. Stanisław Rzepecki		
Kierownik zespołu: mgr inż. Andrzej Rzepecki	St-51/75; St-357/74	