

LEŚNICTWO POLICZNA
LEŚNICZÓWKA


POLICZNA, UL. LEŚNA 1
BUDYNEK MIESZKALNY NR INW. 178/110
2-RODZINNY RZUT PIWNICY

UŻYTKOWANIE OBECNEGO LEŚNICZEGO = 51,735 m²

UŻYTKOWANIE INNEJ RODZINY = 43,361 m² ✓

KĄCZNA POWIERZCHNIA UŻYTKOWA = 95,096 m²

POWIERZCHNIA ZABUDOWY = 217,081 m²

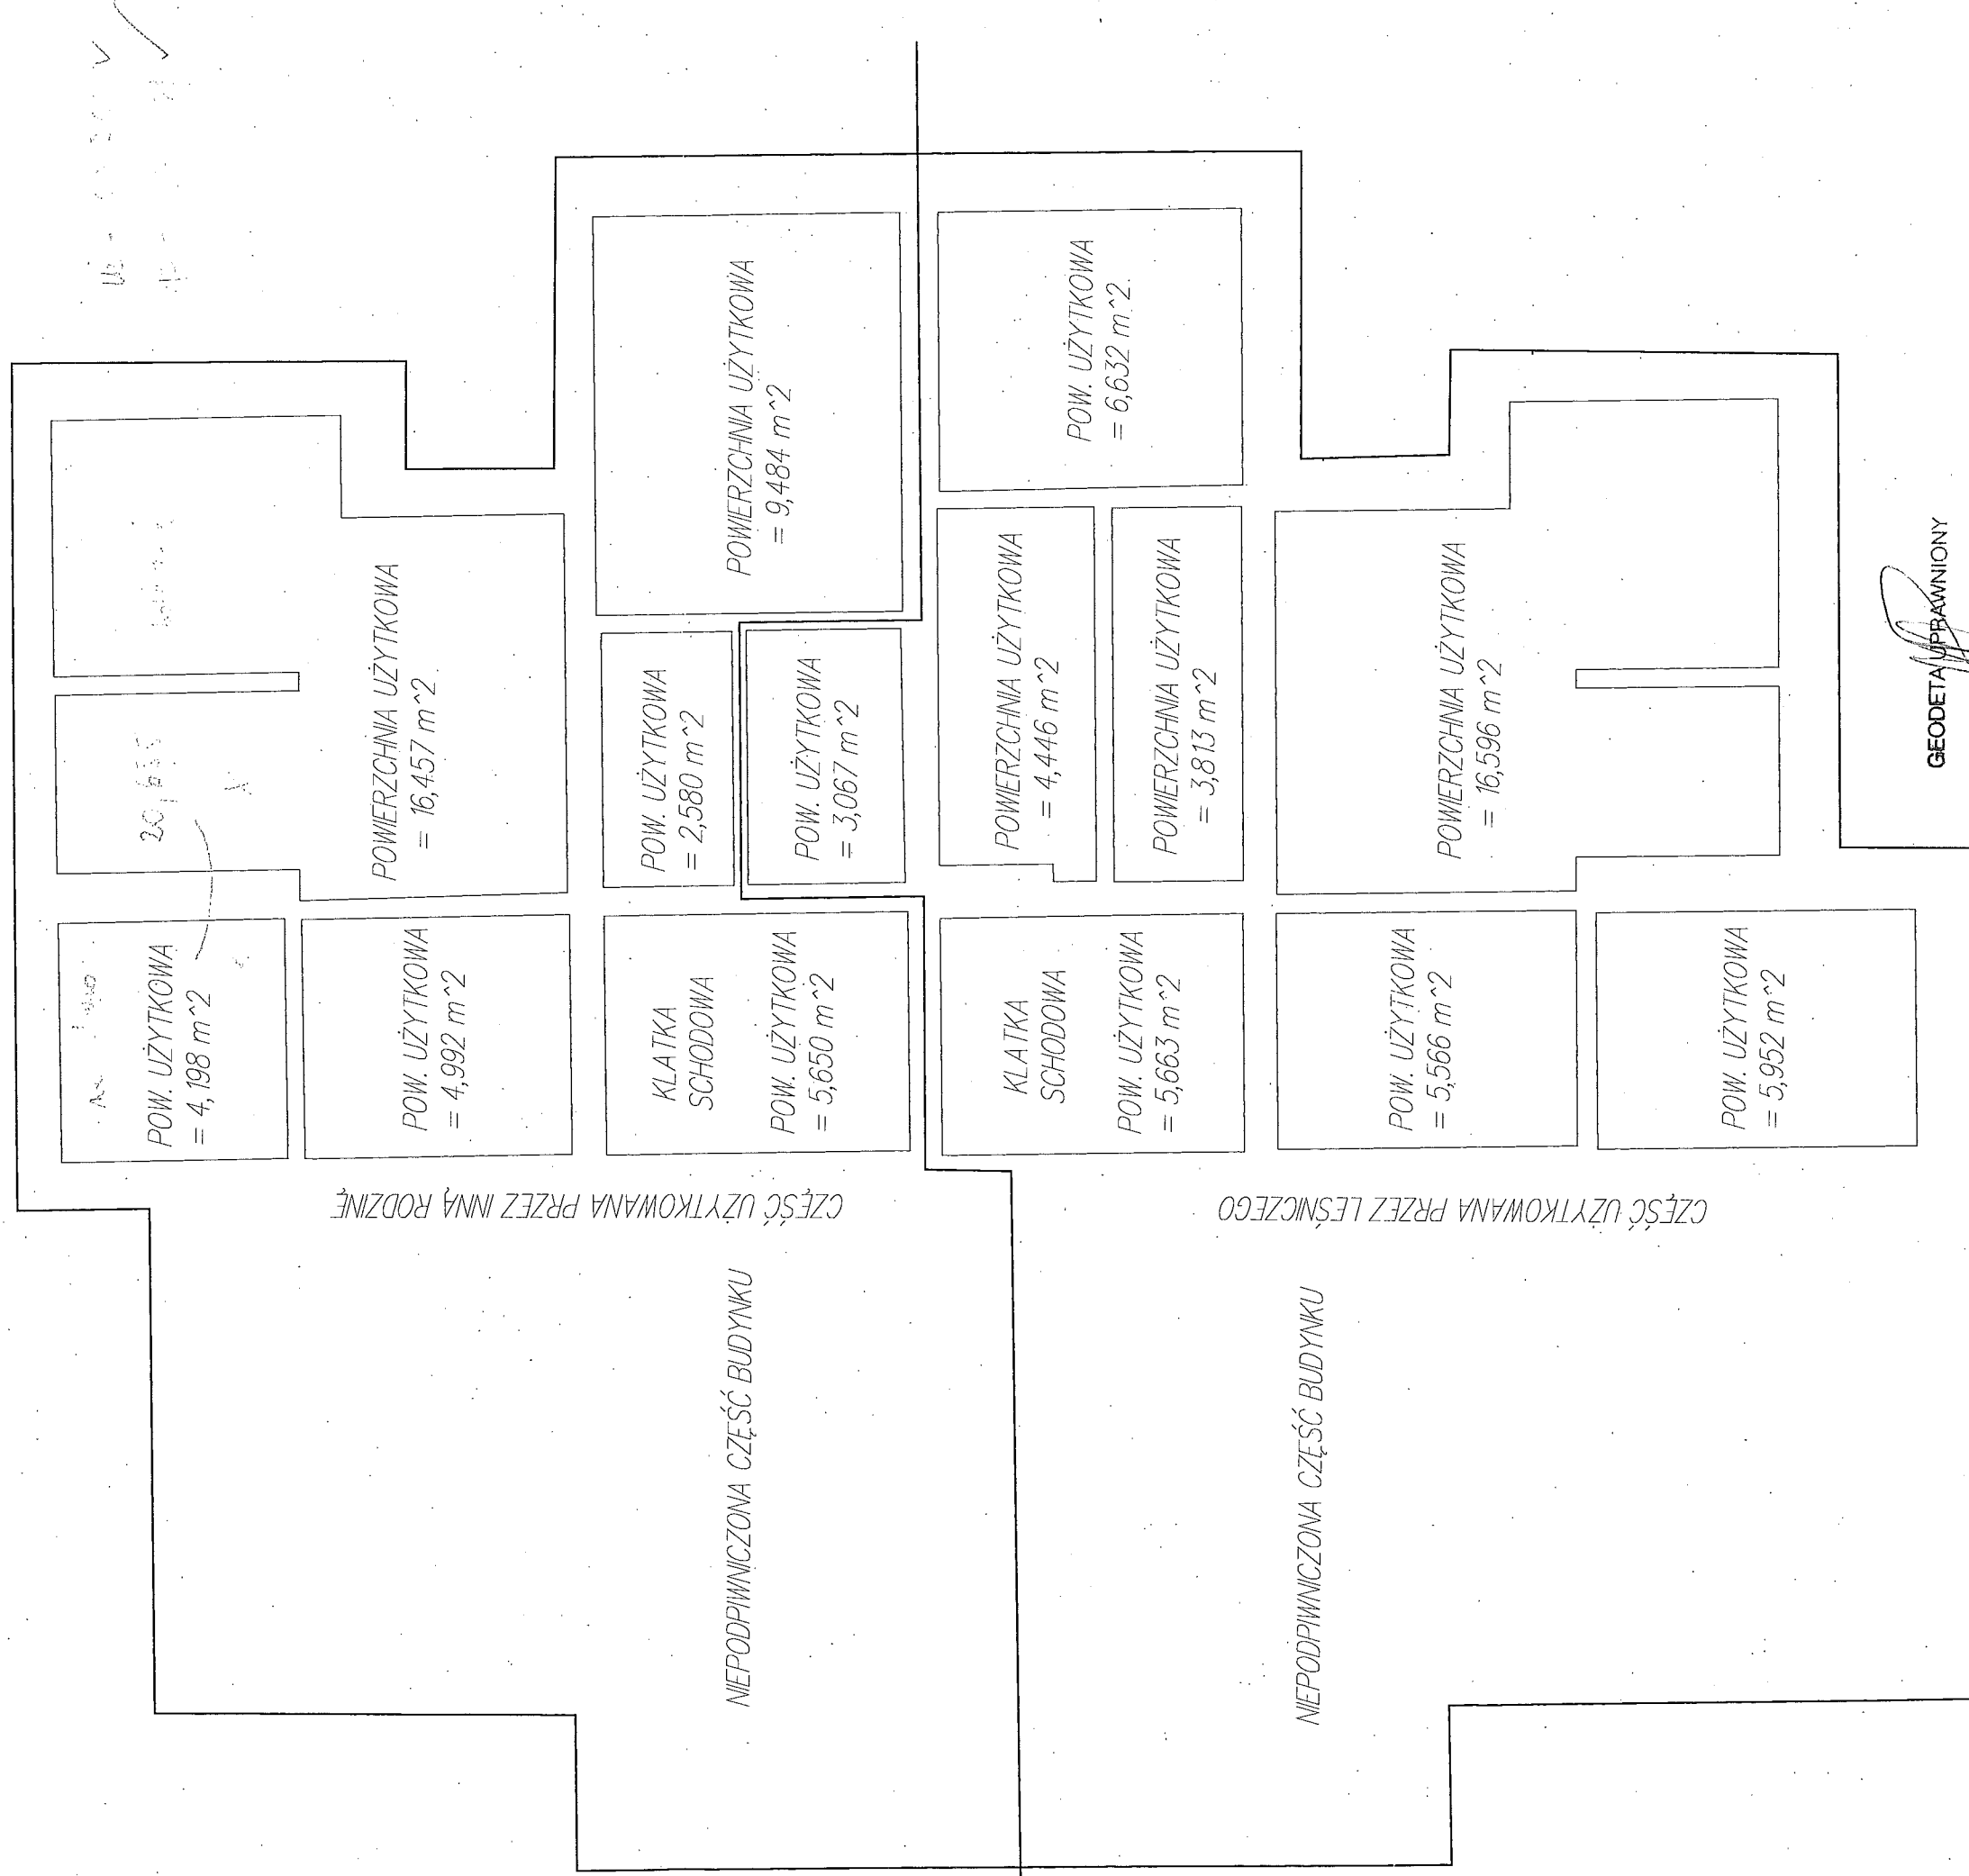

LEŚNICTWO POLICZNA
LEŚNICZÓWKA

POLICZNA, UL. LEŚNA 1
BUDYNEK MIESZKALNY NR INW. 178/110
2-RODZINNY RZUT PARTERU


UŻYTKOWANIE OBECNEGO LEŚNICZEGO = 71,795 m²

UŻYTKOWANIE INNEJ RODZINY = 63,127 m²

CZĘŚĆ BIUROWA = 30,318 m²

ŁĄCZNA POWIERZCHNIA UŻYTKOWA = 165,240 m²

POWIERZCHNIA ZABUDOWY = 217,081 m²

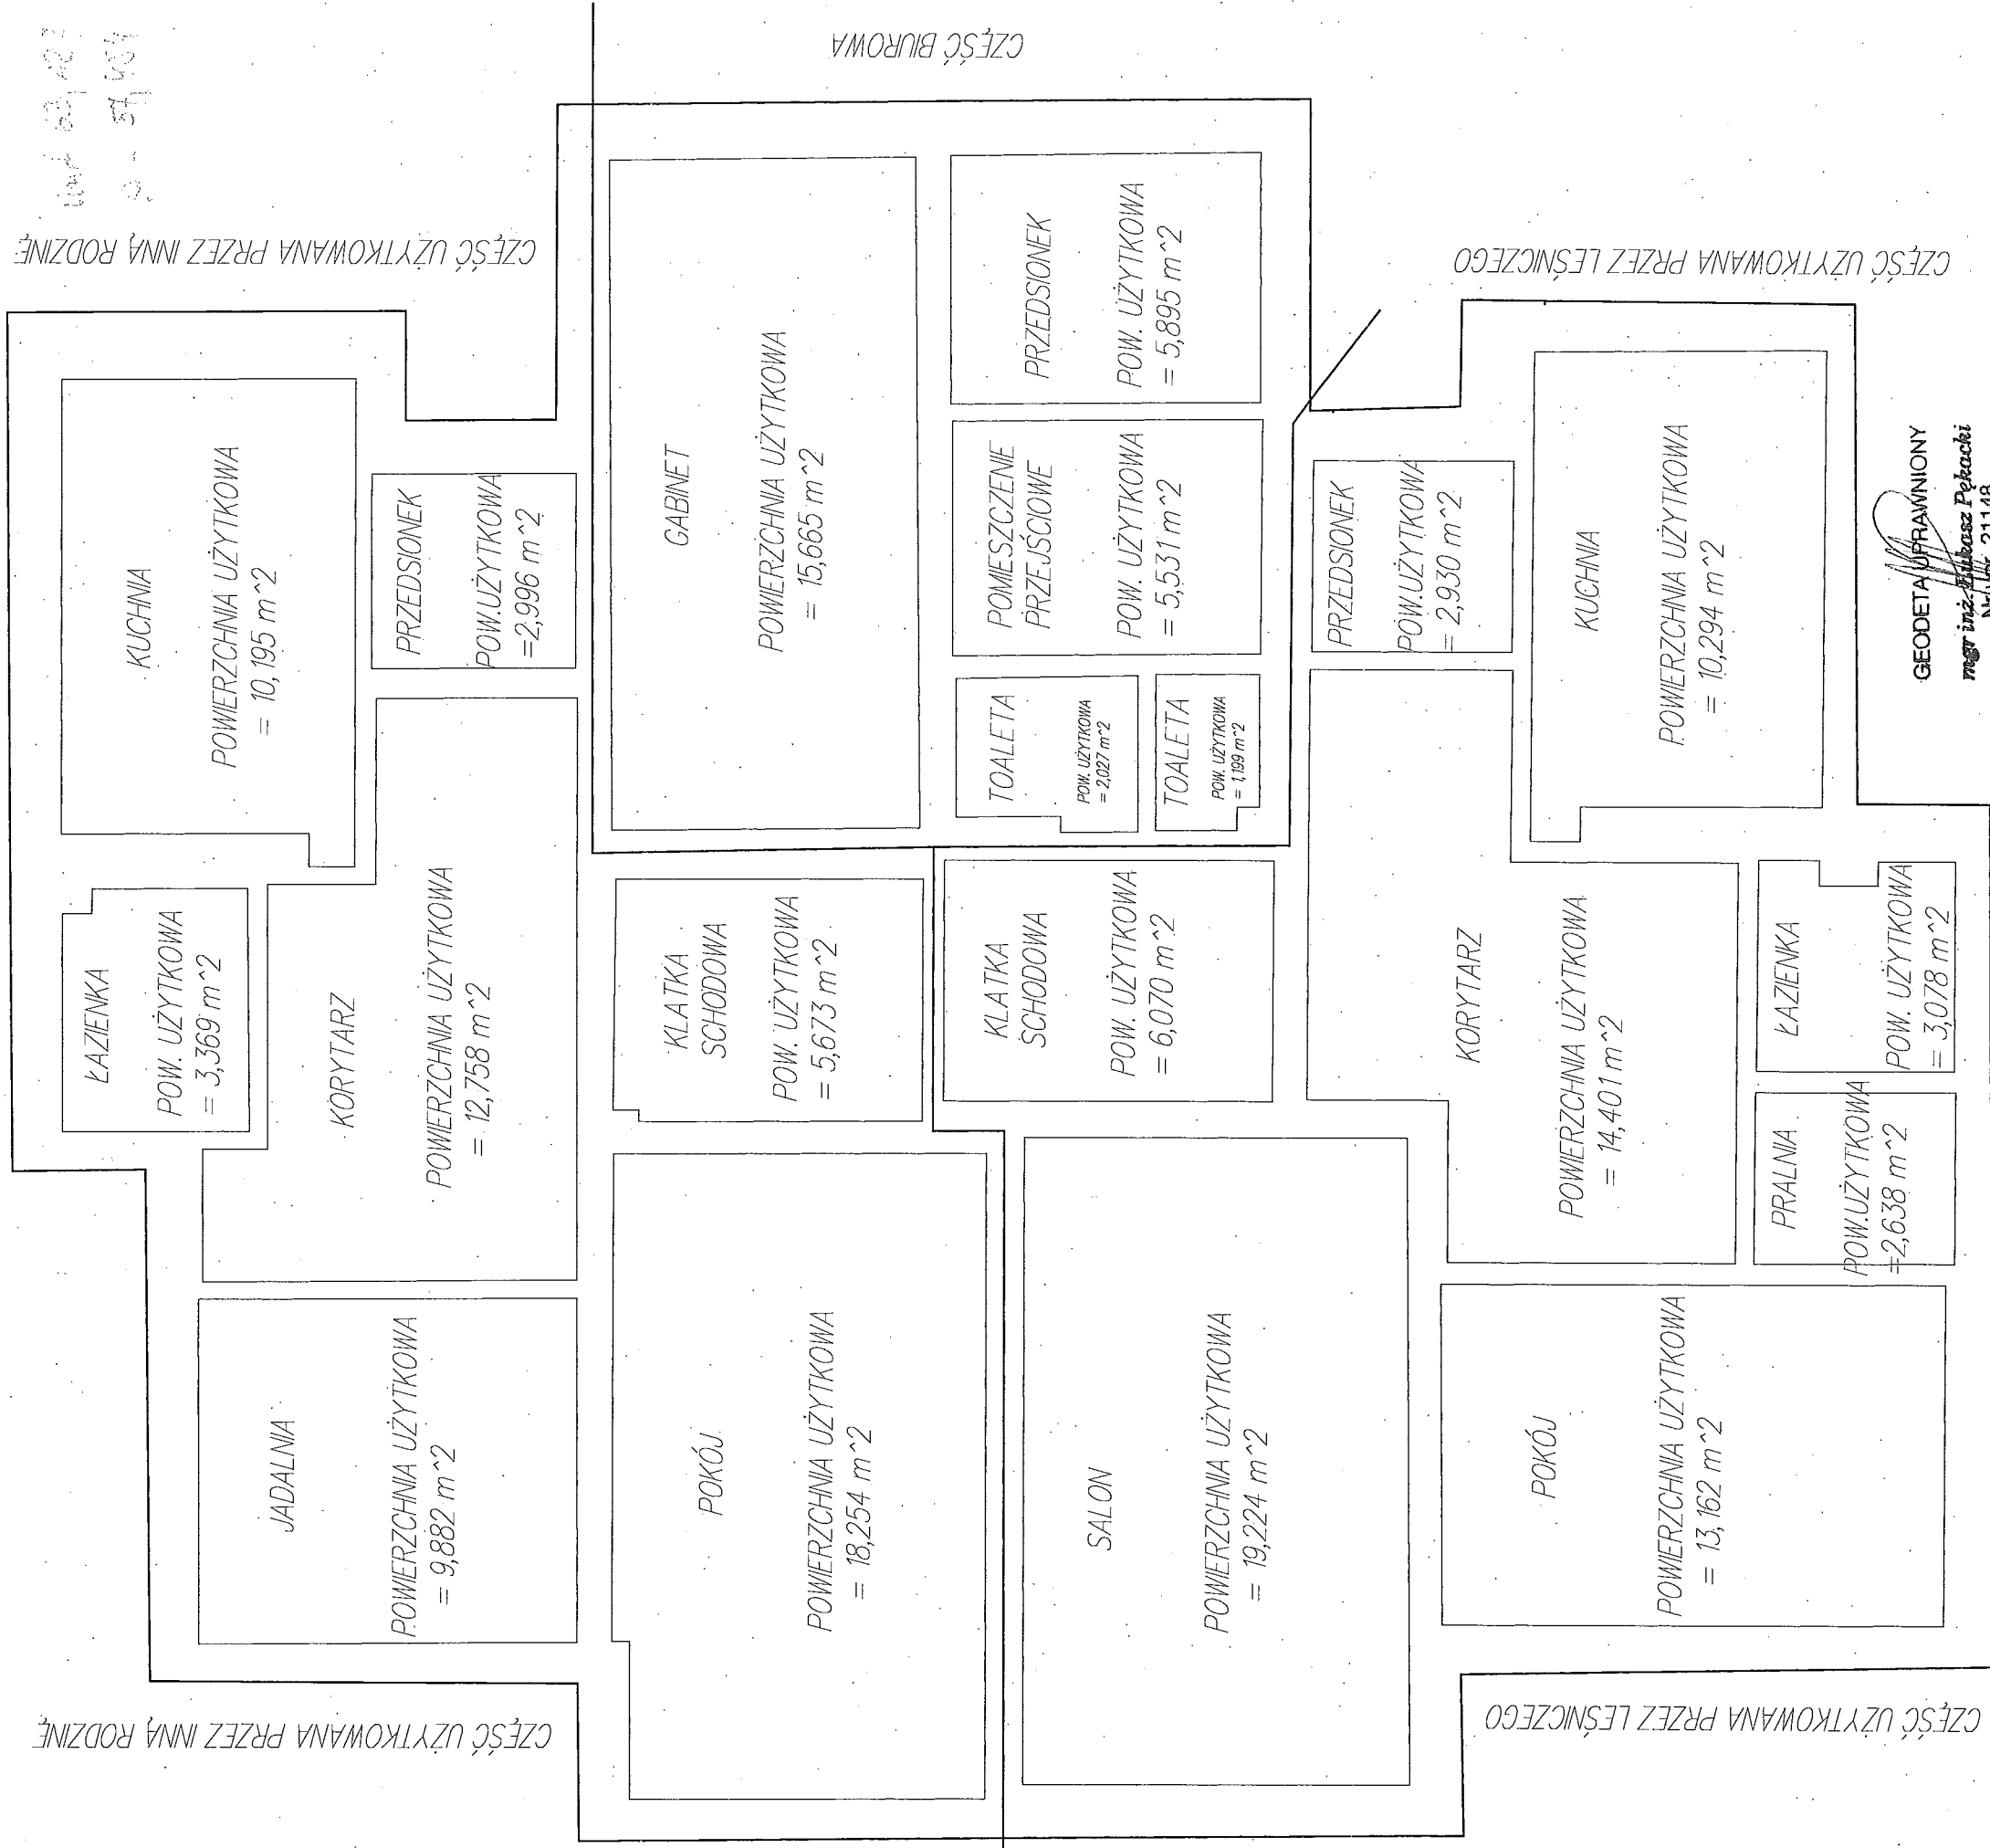

GEODETA UPRAWNIONY
mgr inż. Fabian Pełacki
Nr Jb. 21148

