




Przekrój konstrukcyjny
km 0+200

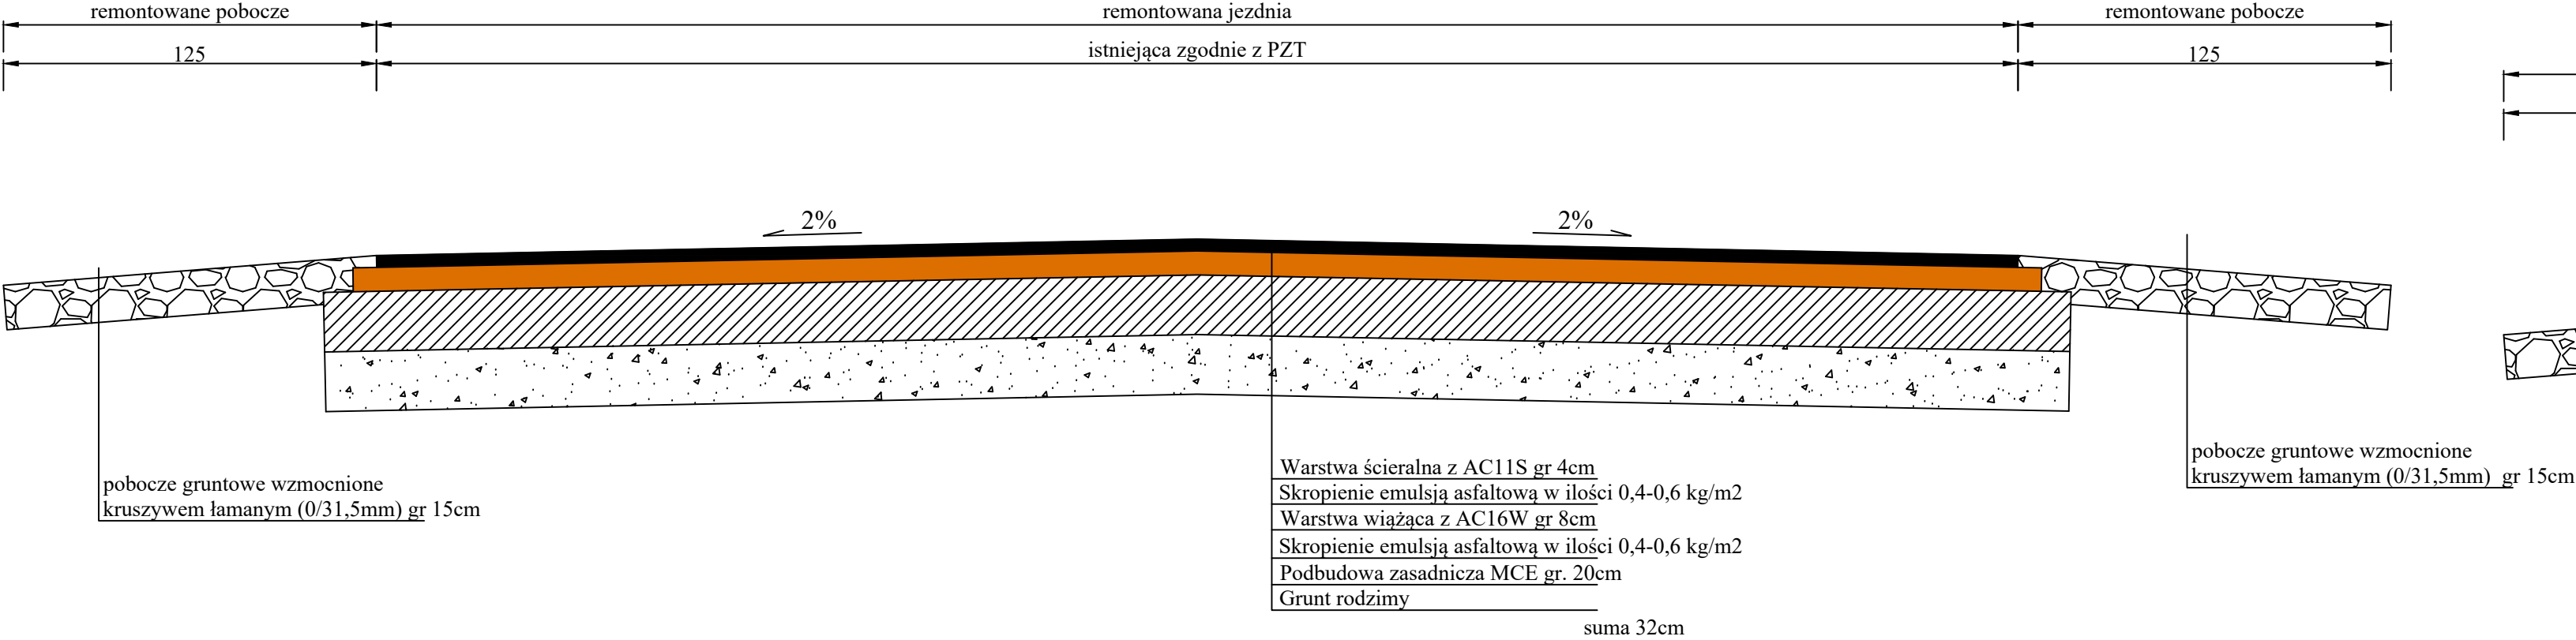


Przekrój konstrukcyjny
km 0+325

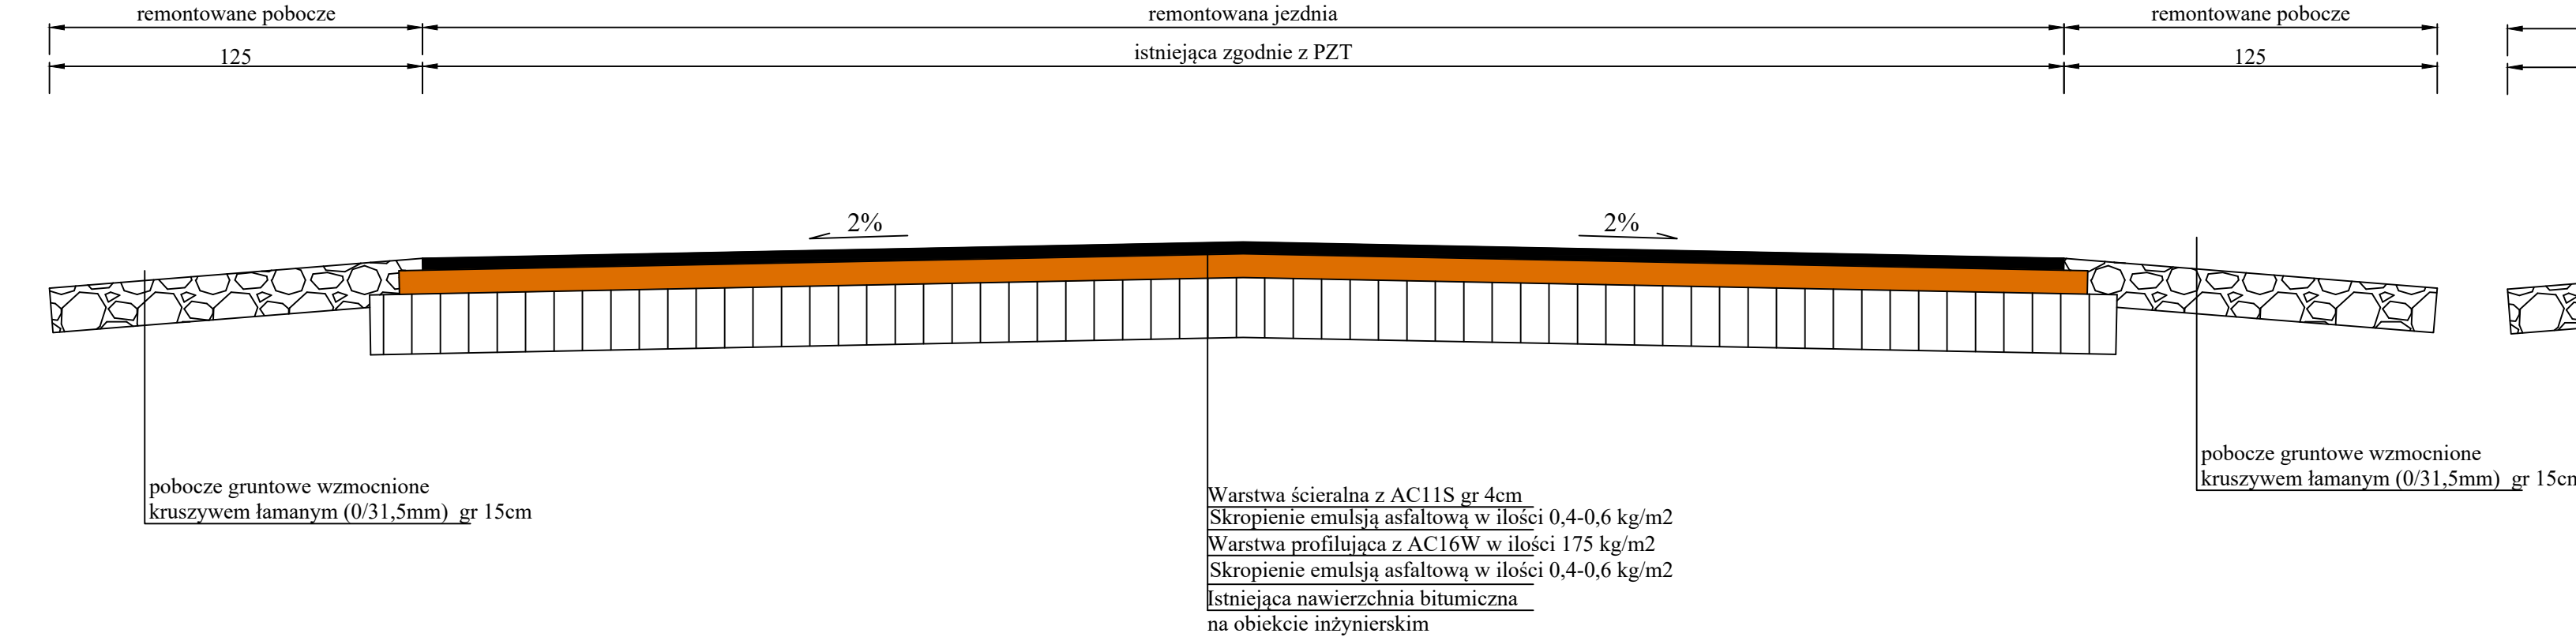



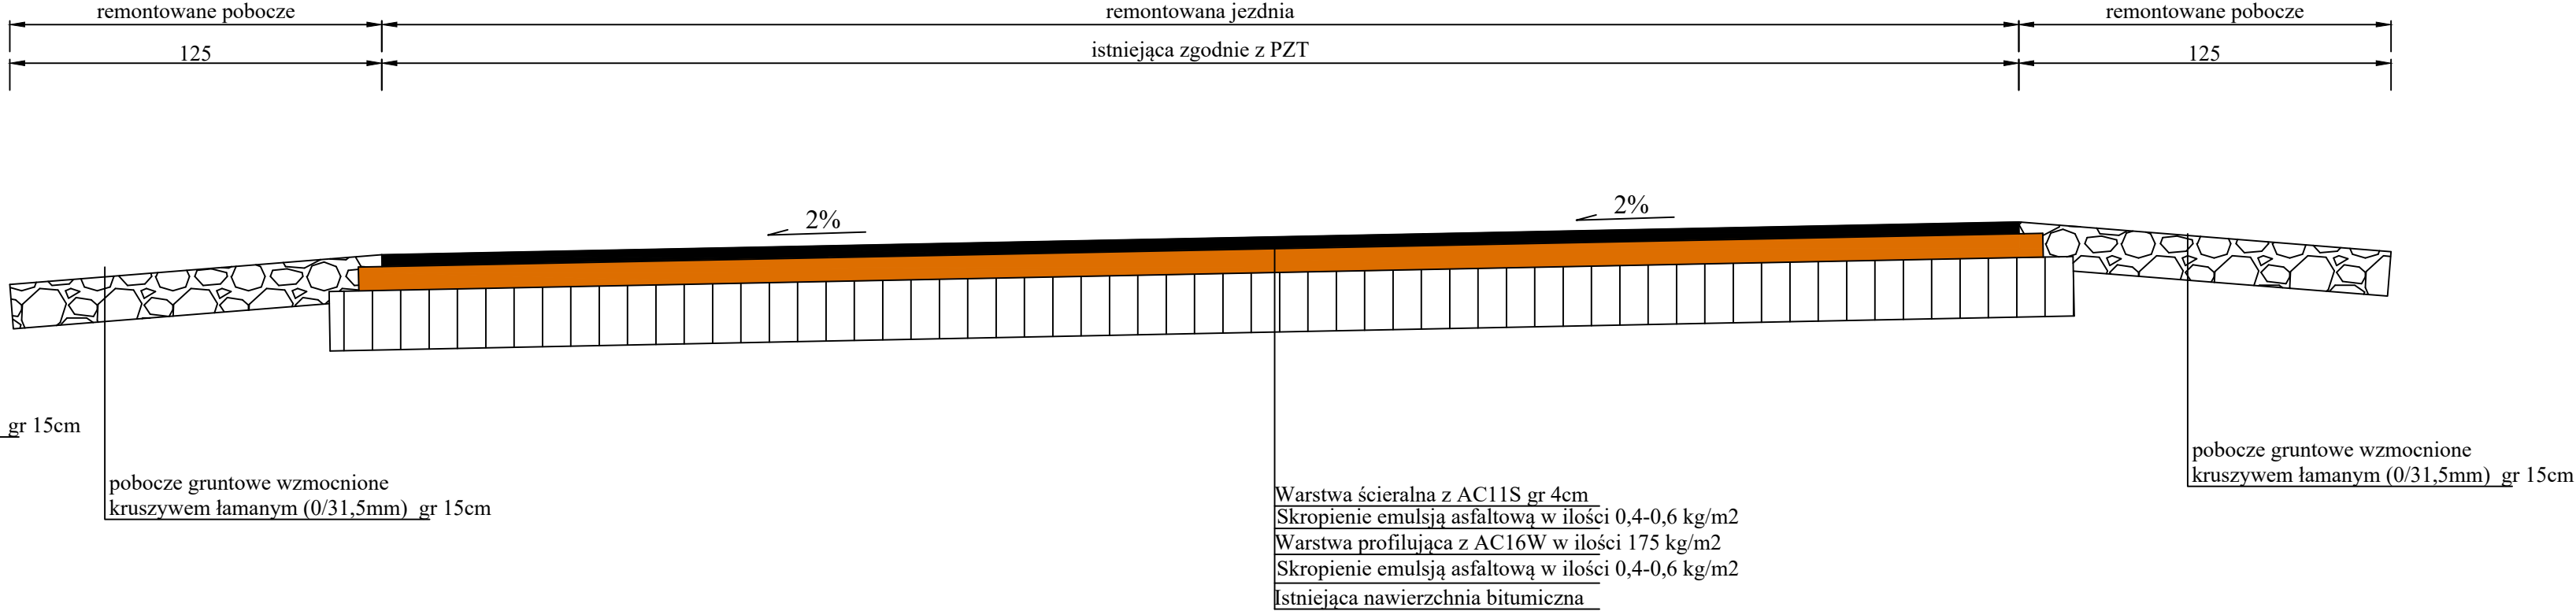Przekrój konstrukcyjny
km 0+630

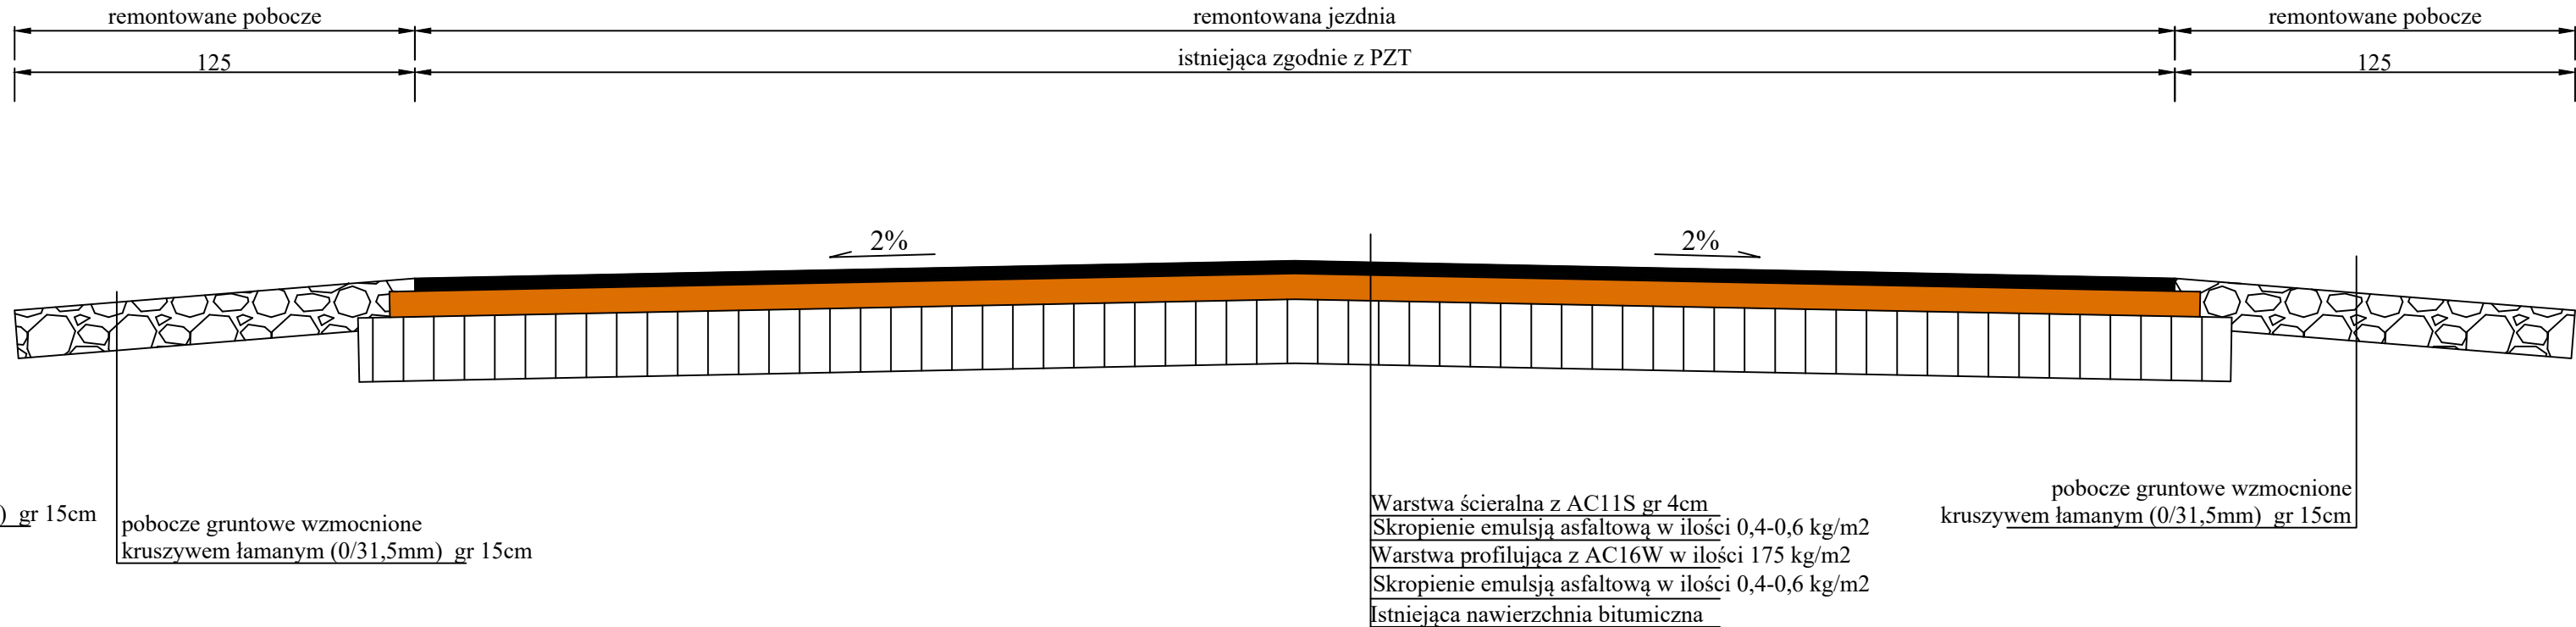

Przekrój konstrukcyjny
km 1+000



		a-via Adam Ozimina ul. Dębowa 5a 55-120 Oborniki Śląskie		tel. 602470302 NIP. 916-161-86-88	
Inwestor:		<div></div> <div>Zarząd Dróg Powiatowych w Trzebnicy ul. Łączna 1c 55-100 Trzebnica</div>			
Nazwa zadania:					
Remont drogi powiatowej bez numeru (dawna droga wojewódzka nr 341) za miejscowością Uraz					
Temat rysunku:					
Przekroje konstrukcyjne					
Lokalizacja:		dz. nr 158 AM-1 obręb Uraz (0019), Gmina Oborniki Śląskie (022001_5)			
Branża:		Drogi		Studium: Projekt zagospodarowania terenu	
Opracował:		Zespół projektowy		Uprawnienia Podpis	
		mgr inż. Adam Ozimina		DOŚ/0345/PBD/17	
Skala:		1:20		Nr rysunku	
		Data: Styczeń 2023r		3	