

## ZGŁOSZENIE

### budowy lub wykonywania innych robót budowlanych

(PB-2)

PB-2 nie dotyczy budowy i przebudowy budynku mieszkalnego jednorodzinnego.

Podstawa prawna: Art. 30 ust. 2 w zw. z ust. 4d ustawy z dnia 7 lipca 1904 r. – Prawo budowlane (Dz. U. z 2020 r. poz. 1333, z późn. zm.).

#### 1. ORGAN ADMINISTRACJI ARCHITEKTONICZNO-BUDOWLANEJ

Nazwa: Starostwo Powiatowe w Nowym Sączu, ul. Jagiellońska 33, 33-300 Nowy Sącz  
Wydział Budownictwa, ul. Strzelecka 1, 33-300 Nowy Sącz

#### 2.1. DANE INWESTORA<sup>1)</sup>

Imię i nazwisko lub nazwa: **Miasto i Gmina Uzdrowiskowa Muszyna**

Kraj: **Polska**

Województwo: **małopolskie**

Powiat: **nowosądecki**

Gmina: **Muszyna**

Ulica: **Rynek** Nr domu: **31** Nr lokalu:

Miejscowość: **Muszyna**

Kod pocztowy: **33-370** Poczta: **Muszyna**

Email (nieobowiązkowo): .....

Nr tel. (nieobowiązkowo): .....

#### 2.2. DANE INWESTORA (DO KORESPONDENCJI)<sup>1)</sup>

Wypełnia się, jeżeli adres do korespondencji inwestora jest inny niż wskazany w pkt 2.1.

Kraj: ..... Województwo: .....

Powiat: ..... Gmina: .....

Ulica: ..... Nr domu: ..... Nr lokalu: ..... Miejscowość: .....

Kod pocztowy: ..... Poczta: .....

Adres skrzynki ePUAP<sup>2)</sup>: .....

#### 3. DANE PEŁNOMOCNIKA<sup>1)</sup>

Wypełnia się, jeżeli inwestor działa przez pełnomocnika.

☐ pełnomocnik

☐ pełnomocnik do doręczeń

Imię i nazwisko: ..... Kraj: .....

Województwo: .....

Powiat: ..... Gmina: .....

Ulica: ..... Nr domu: ..... Nr lokalu: ..... Miejscowość: .....

Kod pocztowy: ..... Poczta: .....

Adres skrzynki ePUAP<sup>2)</sup>: .....

Email (nieobowiązkowo): .....

Nr tel. (nieobowiązkowo): .....



#### 4. INFORMACJE O ROBOTACH BUDOWLANYCH

Rodzaj, zakres i sposób wykonywania:

Remont drogi na działkach ewidencyjnych nr 1163/10, 1178/1, 534/2, 1179 obręb Muszyna, gmina Muszyna w granicach istniejącego pasa drogowego.

Remont zakłada się w istniejącym pasie drogowym.

W ramach remontu planuje się:

- wymianę uszkodzonej podbudowy z kruszywa na głębokości 20cm, na długości 485mb, o tych samych wymiarach,
- wymianę uszkodzonych, istniejących elementów odwodnienia (korytka ściekowe, kręgi betonowe) na nowe na długości 86mb, o tych samych wymiarach,
- wymianę zniszczonej istniejącej nawierzchni drogi na nawierzchnię betonową o grubości 15cm, na długości 300mb, o tych samych wymiarach,
- wymianę zniszczonej istniejącej nawierzchni drogi na nawierzchnię z płyt ażurowych betonowych, na długości 185mb, o tych samych wymiarach,

Parametry techniczne i użytkowe remontowanej drogi nie ulegną zmianie.

Inwestycja nie będzie kolidowała z innymi sieciami.

Roboty remontowe będą polegały na odtworzeniu stanu pierwotnego.

Planowany termin rozpoczęcia<sup>3)</sup>: **06.08.2021r.**

#### 5. DANE NIERUCHOMOŚCI (MIEJSCE WYKONYWANIA ROBÓT BUDOWLANYCH)<sup>1)</sup>

Województwo: **małopolskie**

Powiat: **nowosądecki**

Gmina: **Muszyna**

Ulica: -

Nr domu: -

Miejscowość: **Muszyna**

Kod pocztowy: **33-370**

Identyfikator działki ewidencyjnej<sup>4)</sup>: **1163/10, 1178/1, 534/2, 1179 obr. Muszyna**

#### 6. OŚWIADCZENIE W SPRAWIE KORESPONDENCJI ELEKTRONICZNEJ

Wyrażam zgodę/Nie wyrażam zgody na doręczanie korespondencji w niniejszej sprawie za pomocą środków komunikacji elektronicznej w rozumieniu art. 2 pkt 5 ustawy z dnia 18 lipca 2002 r. o świadczeniu usług drogą elektroniczną (Dz. U. z 2020 r. poz. 344).

#### 7. ZAŁĄCZNIKI

- ☐ Oświadczenie o posiadaniu prawa do dysponowania nieruchomością na cele budowlane.
  - ☐ Pełnomocnictwo do reprezentowania inwestora (opłacone zgodnie z ustawą z dnia 16 listopada 2006 r. o opłacie skarbowej (Dz. U. z 2020 r. poz. 1546, z późn. zm.)) jeżeli inwestor działa przez pełnomocnika.
  - ☐ Potwierdzenie uiszczenia opłaty skarbowej jeżeli obowiązek uiszczenia takiej opłaty wynika z ustawy z dnia 16 listopada 2006 r. o opłacie skarbowej.
- Inne (wymagane przepisami prawa):

#### 8. PODPIS INWESTORA (PEŁNOMOCNIKA) I DATA PODPISU

Podpis powinien być czytelny. Podpis i datę podpisu umieszcza się w przypadku dokonywania zgłoszenia w postaci papierowej.

06/07/2021

ZASTĘPCA BURMISTRZA

mgr inż. Włodzisław Tokarczyk

- 1) W przypadku większej liczby inwestorów, pełnomocników lub nieruchomości dane kolejnych inwestorów, pełnomocników lub nieruchomości dołącza się do formularza.
- 2) Adres skrzynki ePUAP wskazuje się w przypadku wyrażenia zgody na doręczanie korespondencji w niniejszej sprawie za pomocą środków komunikacji elektronicznej.
- 3) W przypadku zgłoszenia budowy tymczasowego obiektu budowlanego w polu „Planowany termin rozpoczęcia” należy wskazać również planowany termin rozbiórki lub przeniesienia w inne miejsce tego obiektu.
- 4) W przypadku formularza w postaci papierowej zamiast identyfikatora działki ewidencyjnej można wskazać jednostkę ewidencyjną, obręb ewidencyjny i nr działki ewidencyjnej oraz arkusz mapy, jeżeli występuje.


ZITAJUNIU DO ZGEONENIA 2 DNIA 06/07/2021

- A - [diagonal hatching] - zakres drogi i pionowania (0+000 - 0+102)-beton
- B - [cross-hatching] - zakres drogi i pionowania (0+000 - 0+185)-beton, (0+185 - 0+383)-piły
- C - [green cross-hatching] - zakres drogi i pionowania (0+102 - 0+140)-beton

MIASTO I GMINA UZDROWISKOWA  
**MUSZYNA**  
 33-370 Muszyna ul. Rynek 31  
 NIP 734-347-26-01 REGON 491893061  
 tel (18) 47714009 fax (18) 4777921

**ZASTĘPCA BURMISTRZA**


mgr inż. Włodzimierz Tokarczyk

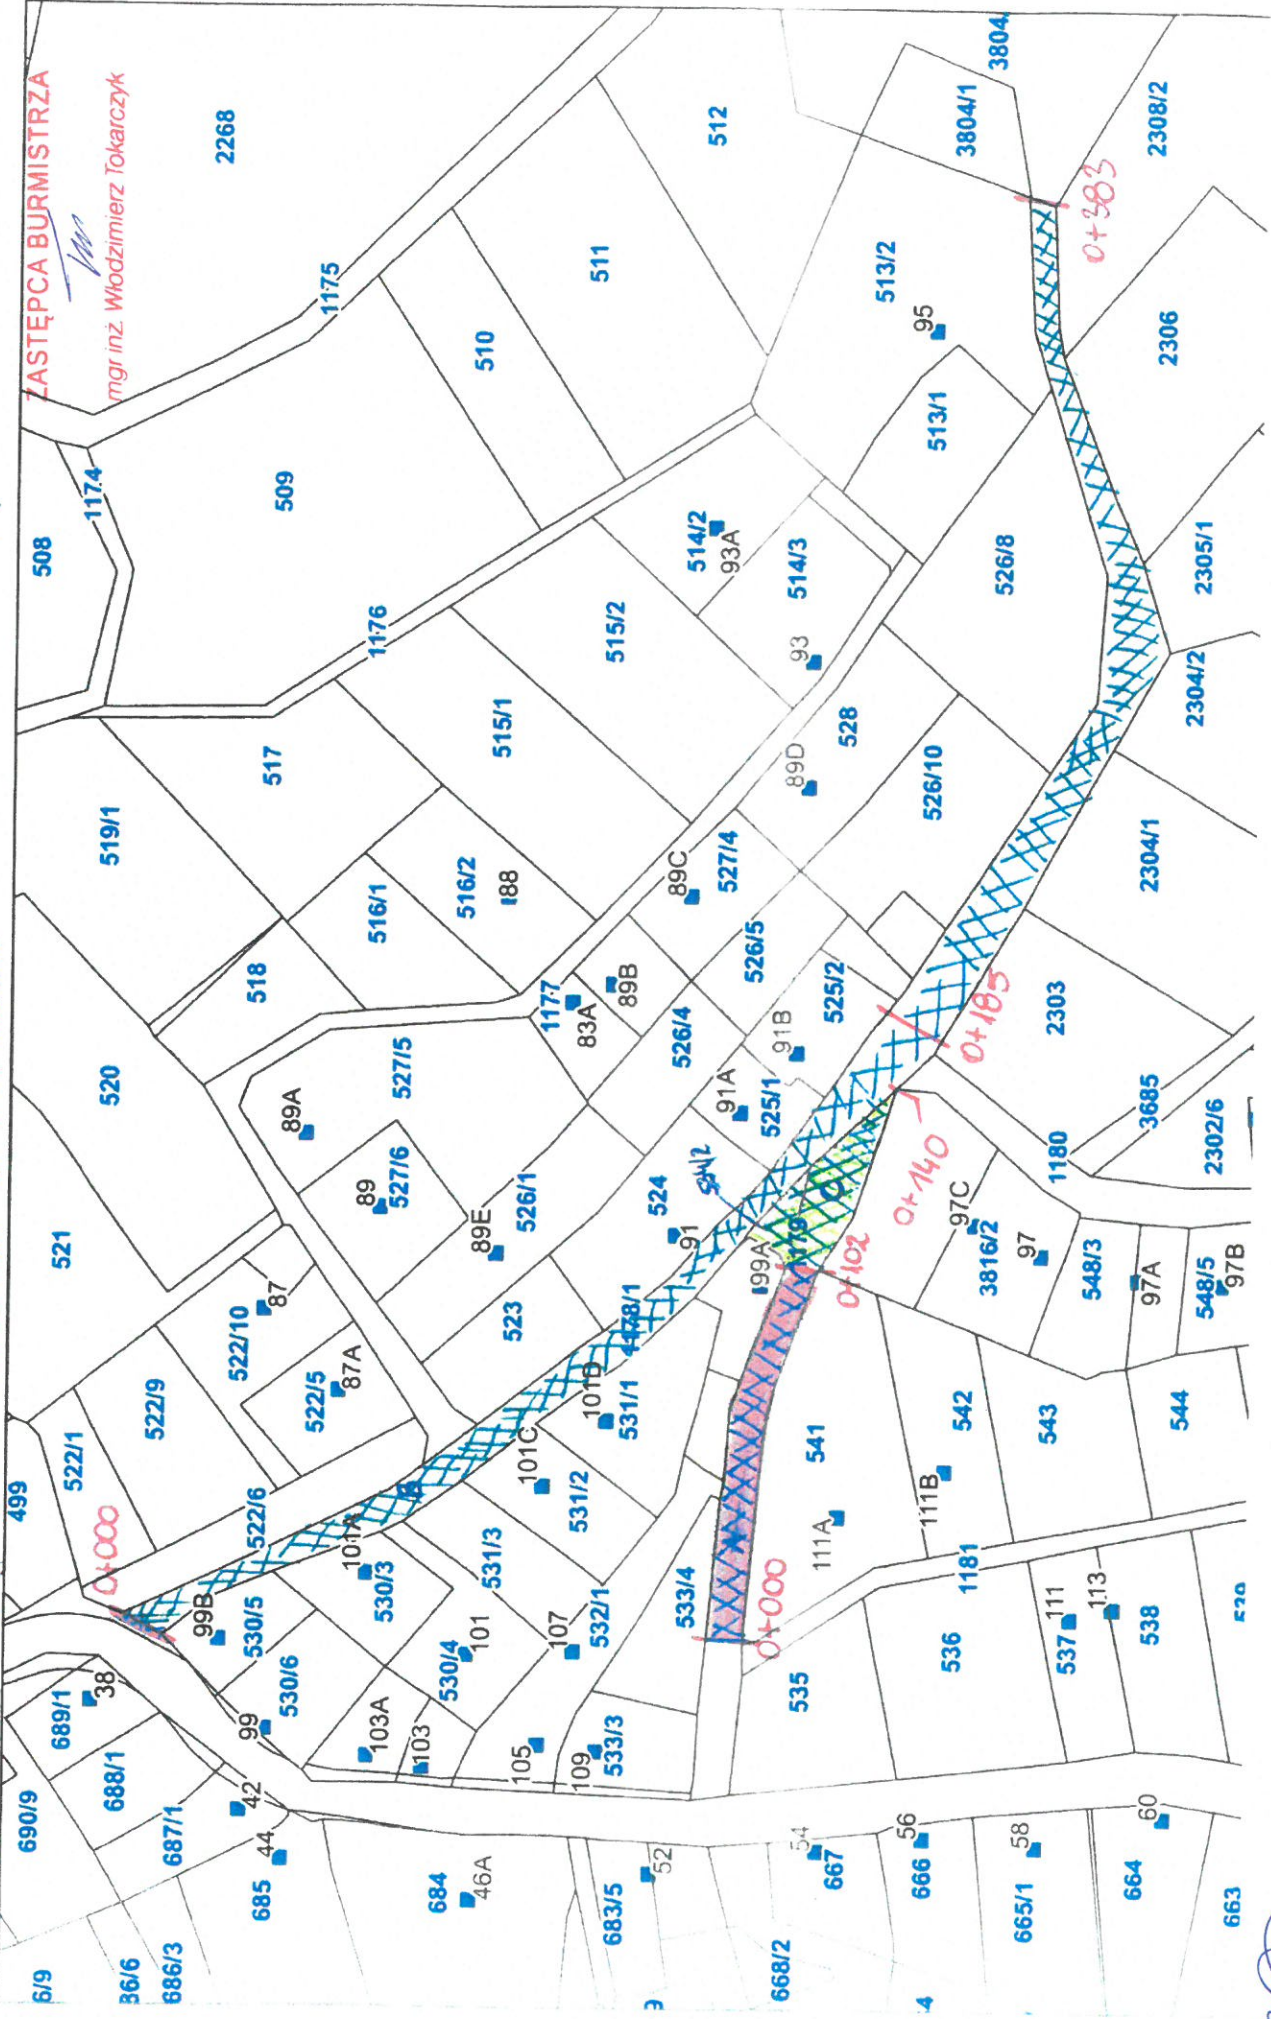

RB

PRZEKRÓJ

Remont drogi na dz. ew. nr: 1163/10, 1178/1, 534/2, 1179 w Muszynie

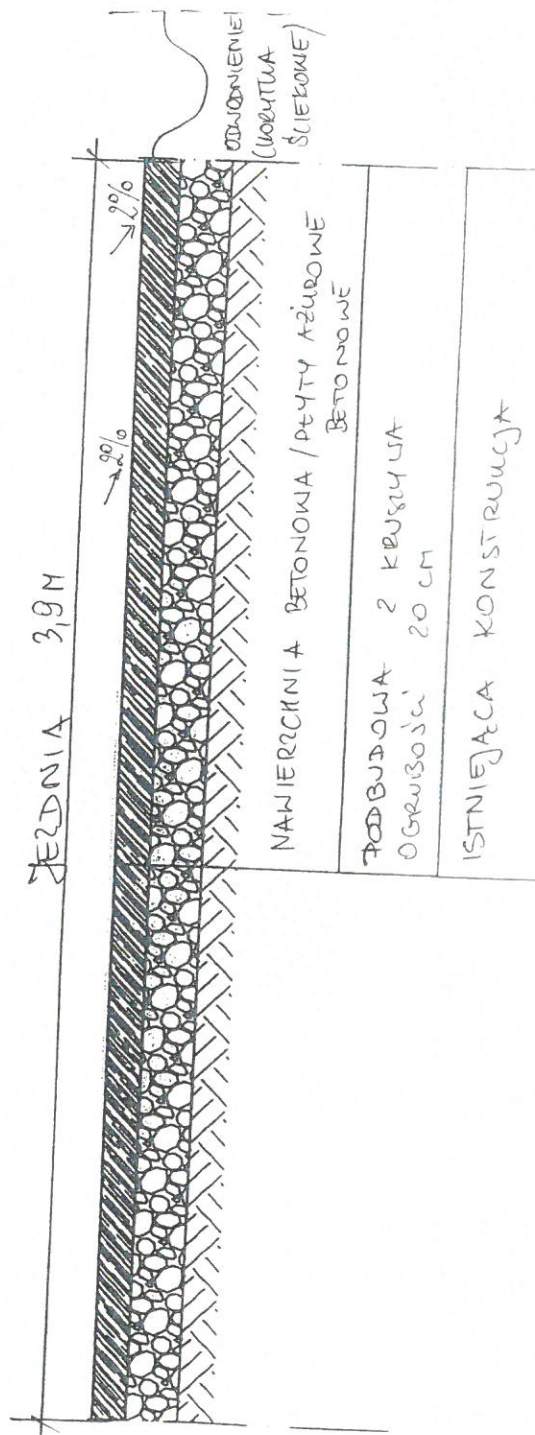

MIASTO I GMINA UZDROWISKOWA  
MUSZYNA

33-370 Muszyna  
NIP 734-347-26-01  
tel (18) 4714009  
ul. Rynek 31  
REGON 141993061  
fax (18) 4777931

ZASTĘPCA BURMISTRZA

mgr inż. Włodzisław Tokarczyk

*[Signature]*