


PRZEKRÓJ PRZEZ TEREN P-P 1:100

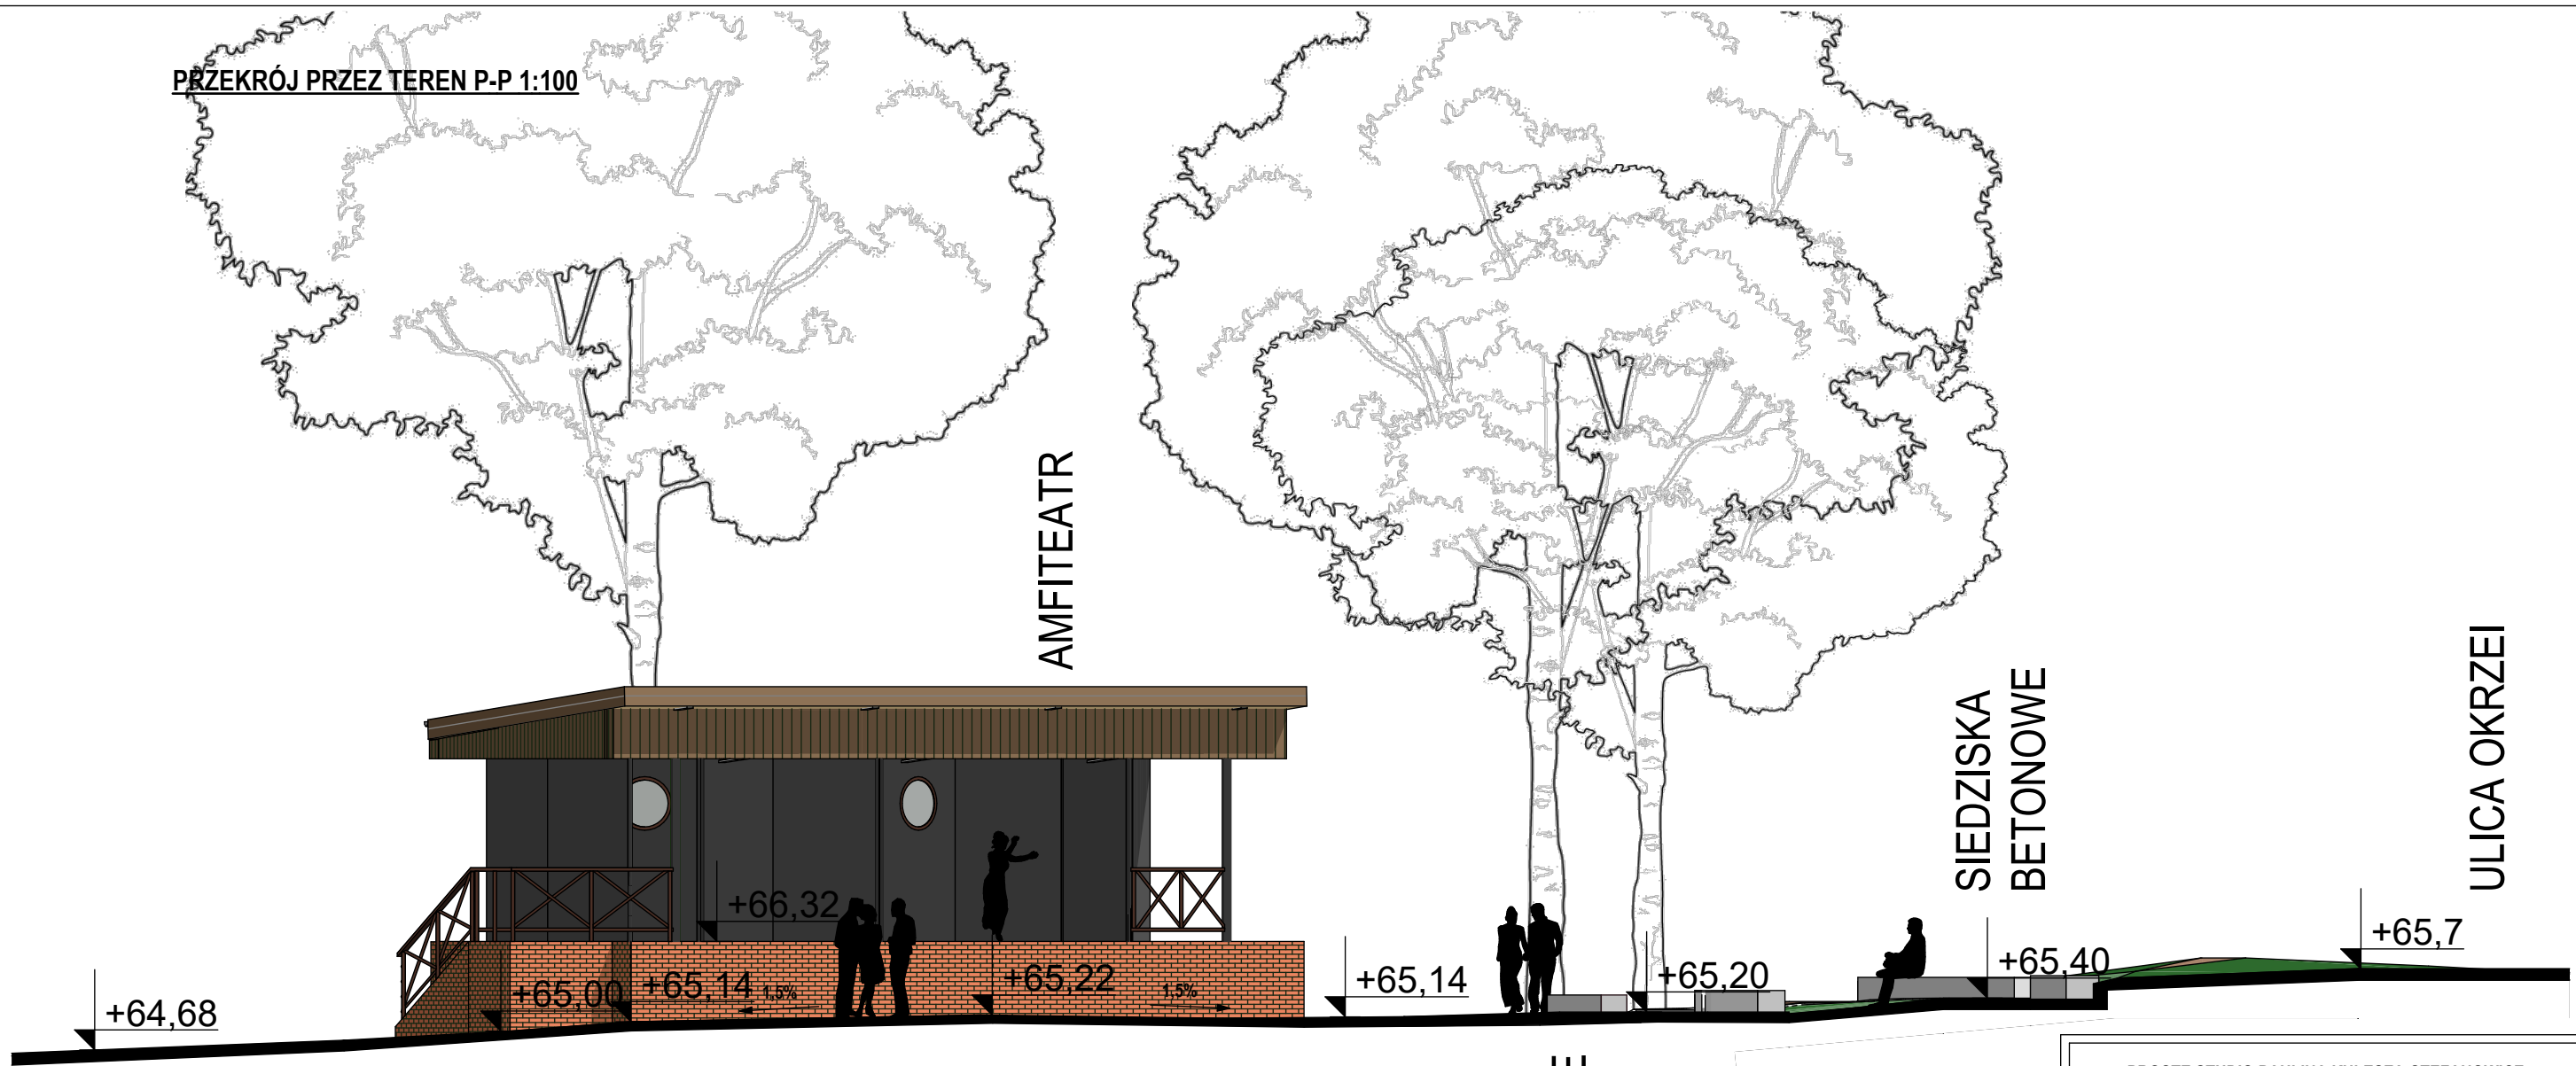

AMFITEATR

SIEDZISKA
BETONOWE

ULICA OKRZEI


JEZIORO

SCHODY
NA SCENĘ

WIDOWNIA
PŁYTY NA
NASYPIE


NACHYLENIE
TERENU

PRZEKRÓJ PRZEZ ALEJKĘ 1:20

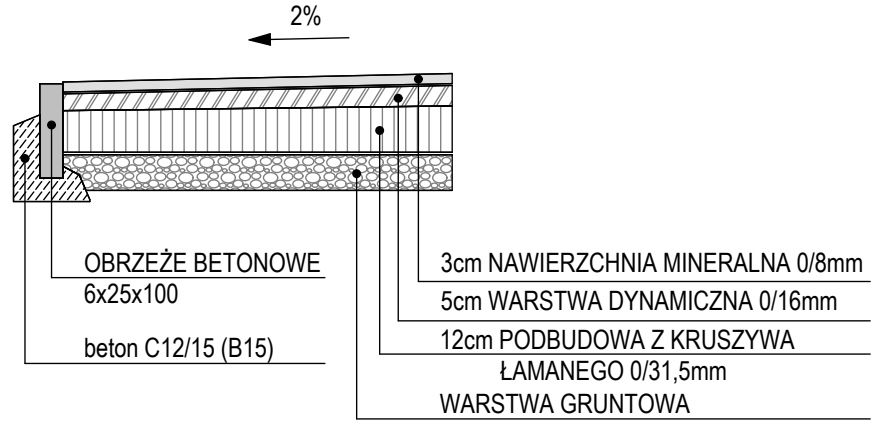

Kruszywa użyte do wykonania warstw podbudowy muszą spełniać warunki przepuszczalności dla wody oraz twardości celem przenoszenia obciążeń. Grunt rodzimy należy oczyścić z GLINY

PRZEKRÓJ PRZEZ NAWIERZCHNIĘ WIDOWNI 1:20

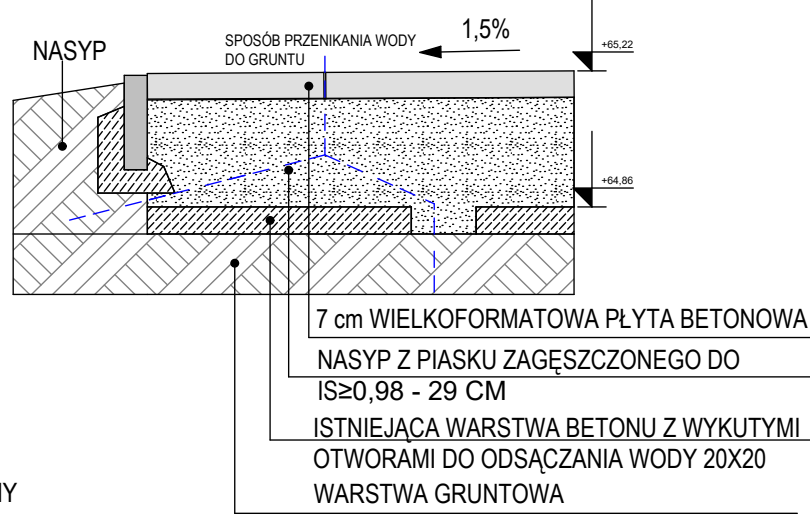

PROSTE STUDIO PAULINA KULESZA-STEFANOWICZ UL. FLUKOWSKIEGO 16A, 74-320 BARLINEK			
Temat opracowania: ROZBUDOWA I MODERNIZACJA AMFITEATRU WRAZ Z ZAGOSPODAROWANIEM TERENU			
Adres: UL. HUBERTA DZIKOWSKIEGO 1, 74-240 LIPIANY OBR. 0002 LIPIANY DZ. NR 98, 99			
Inwestor: GMINA LIPIANY PLAC WOLNOŚCI 1, 74-240 LIPIANY			
Projektował: MGR INŻ. ARCH. SEBASTIAN SZYSZŁOWSKI UPR. NR 19/ZPOIA/OKK/2018			Podpis
Sprawdził: MGR INŻ. ARCH. ANNA GALINOWICZ UPR. NR 22/ZPOIA/OKK/2013			Podpis
opracowała: mgr inż. arch. Paulina Kulesza-Stefanowicz			
Temat rys: PRZEKRÓJ TERENU			Branża: Architektura
Skala: 1:100, 1:20	Data: 20.11.2022	Faza: PAB	Rys nr: A7