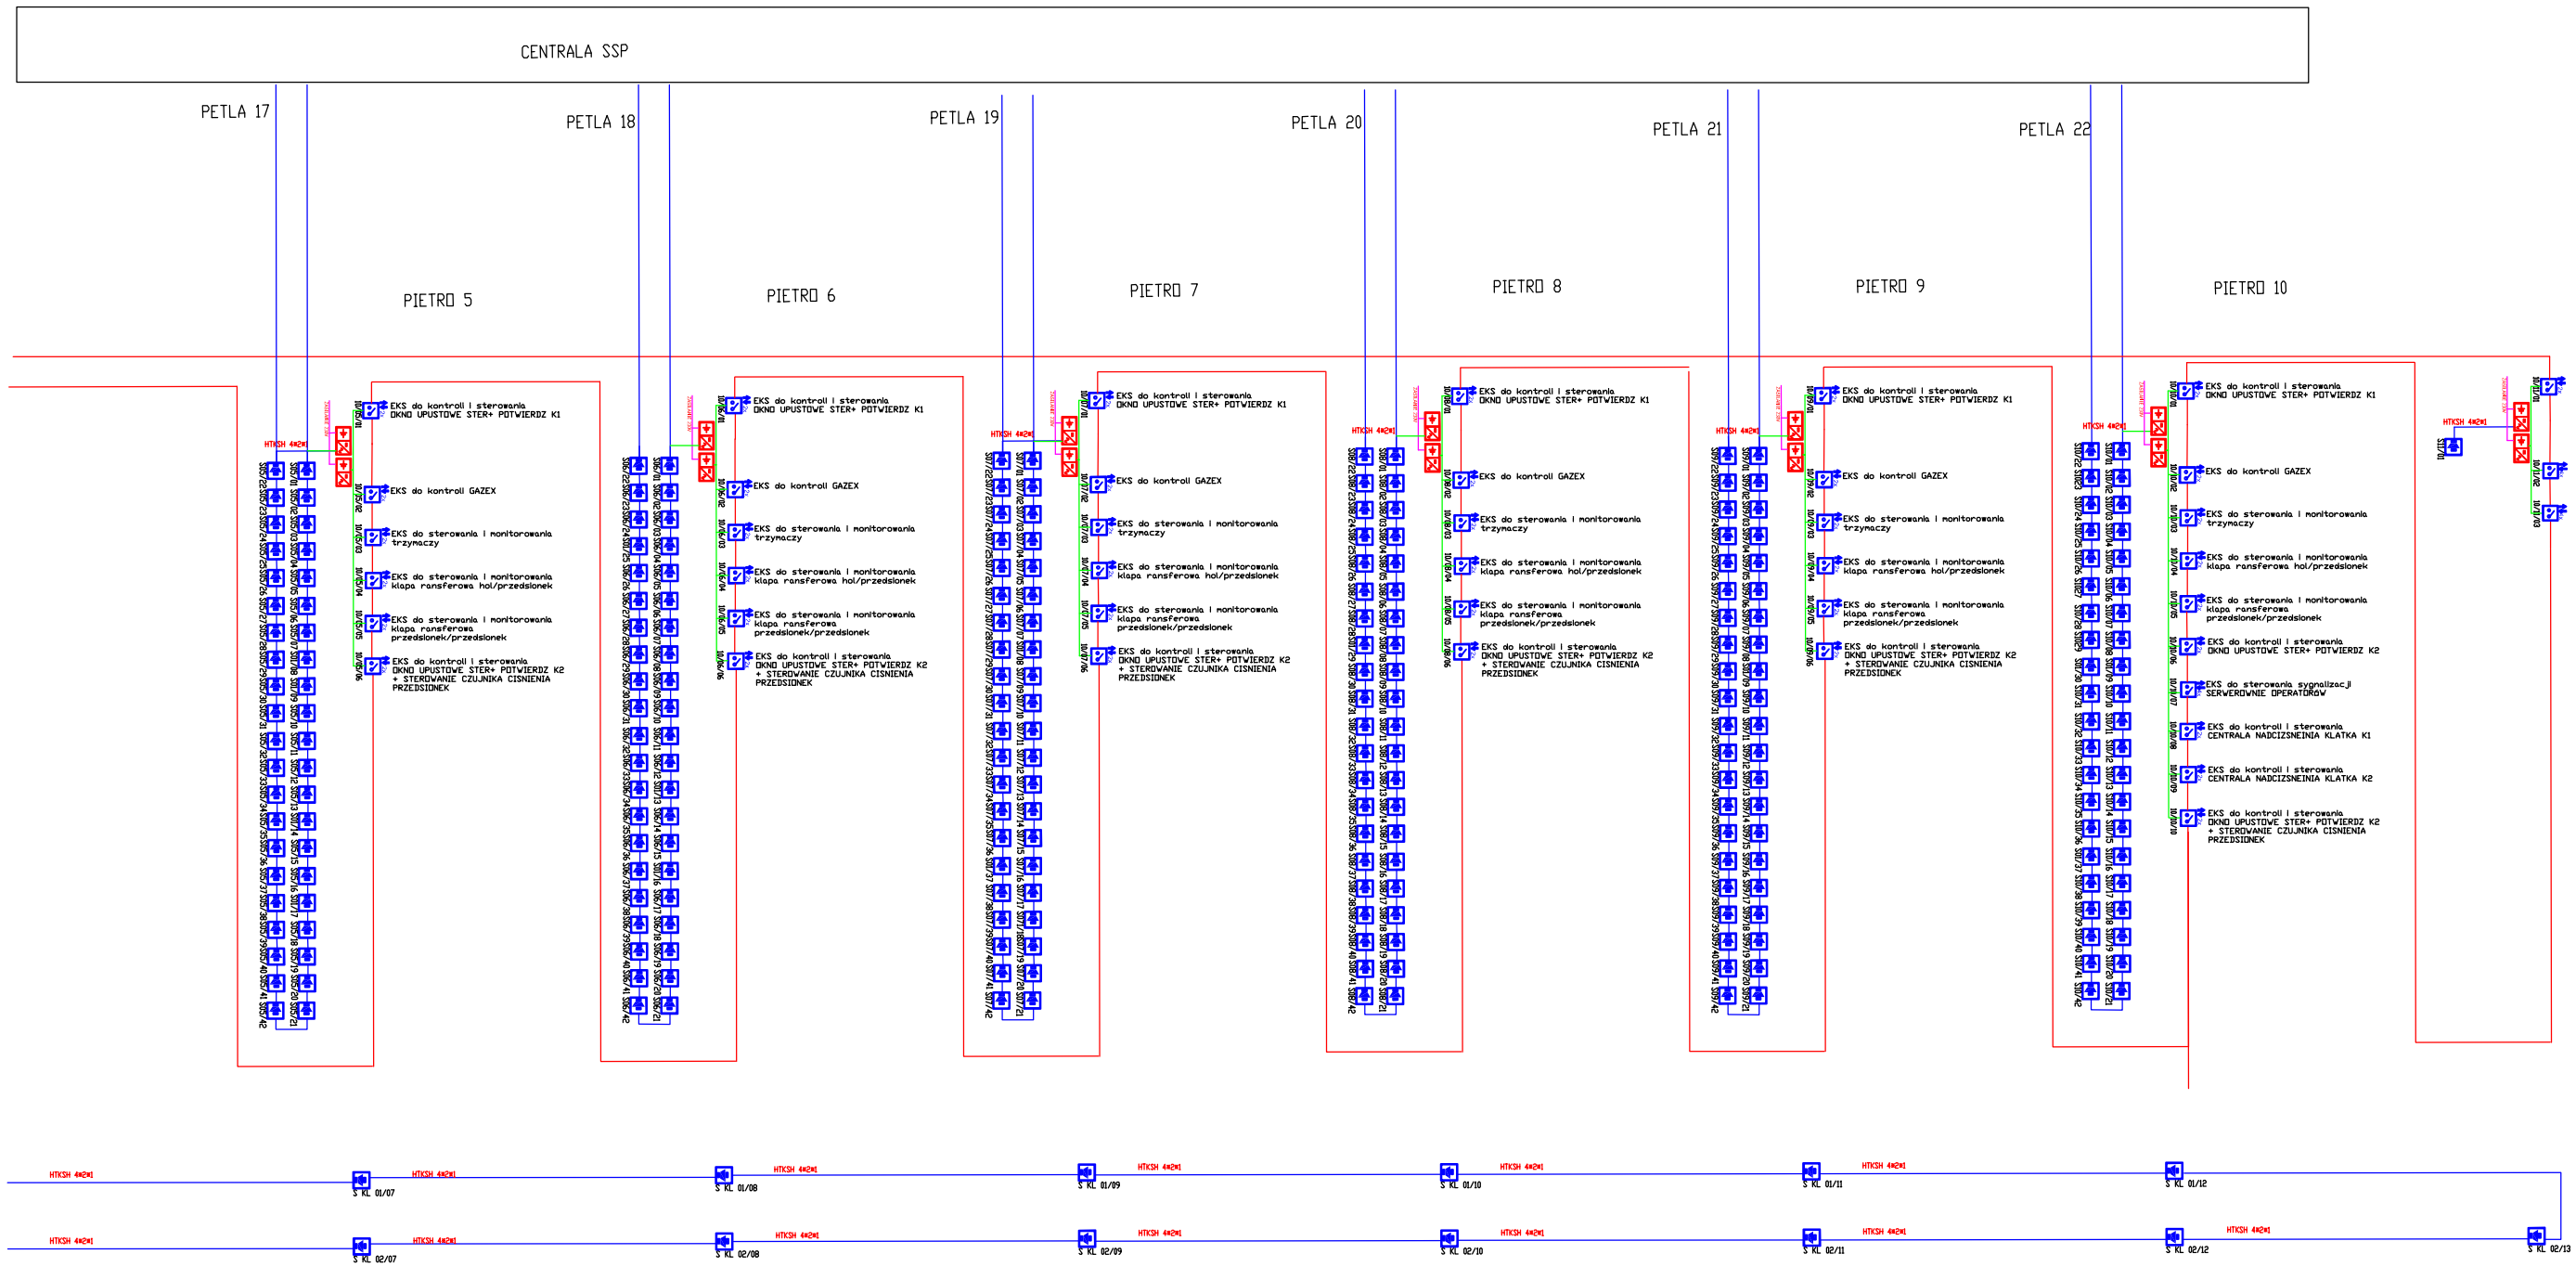

Jednostka prowadząca temat:

PRACOWNIA PROJEKTOWA hydromont

Pracowania Projektowa " HYDROMONT "
Nowak, Moderacki s.c.
ul. Al. Jachowicza 17A, 09-402 Płock

BP TELECOM

BP TELECOM NORBERT GÓRZYŃSKI
09-402 Płock ul. 3go Maja 12 lokal 68

Inwestor:

POLITECHNIKA WARSZAWSKA
FILIA W PŁOCKU

Politechnika Warszawska Filia w Płocku
ul. Łukasiewicza 17, 09-400 Płock.

BRANŻA	ELEKTRYCZNA		Nazwa inwestycji: PROJEKT WYKONAWCZY Dostosowanie budynku DS „Wcześniak" do aktualnych wymogów p-poż w zakresie instalacji hydrantowej, rozbudowy instalacji SSP, przebudowy Instalacji elektroenergetycznej oraz instalacji ochrony przed zadymieniem dróg ewakuacyjnych.
	Imię i Nazwisko nr uprawnień	Podpis	
PROJEKTANT:	mgr inż. Marcin Ziemiński nr ew. MAZ/0436/POOE/06		
SPRAWDZAJĄCY:	mgr inż. Ireneusz Kuźmiuk **nr ew. LUB/0145/POOE/10**		
OPRACOWAŁ:	mgr inż. Norbert Górzyński TECHOM Kin. Śrk w 2007/2008 CNBOP dla systemów SSP nr 0010811 CNBOP dla systemów DSO nr 7/03/2008 CNBOP dla systemów SSP nr 1/11/2008 STP-509/2014		Nazwa rys.: PROJEKT WYKONAWCZY INSTALACJA TELETECHNICZNA SCHEMAT BLOKOWY SSP STEROWANIE
Data: 06.2016 r.	Nr rys.: PW_TT_28B	Skala: 1:100	