nawiew VII piętro 9425m3/h – przepływ w kanale głownym – 28275m3/h (0,8x1,0m)
nawiew IV piętro 9425m3/h– przepływ w kanale głownym – 18850m3/h (0,8x0,8m)
nawiew I piętro 9425m3/h – przepływ w kanale głownym – 9425m3/h (0,7x0,8m)

Kanał wentylacyjny stal.oc.
przepływ 9425m3/h

kanał obudować
płyta warstwowa PW-8

Kanał wentylacyjny stal.oc.
Pk=0,5m2, przepływ 18900m3/h

Kanał wentylacyjny stal.oc.

nawiew X piętro 4300m3/h – przepływ w kanale głownym – 12900m3/h (0,5x1,0m)
nawiew VII piętro 4300m3/h – przepływ w kanale głownym – 12900m3/h (0,5x1,0m)
nawiew IV piętro 4300m3/h – przepływ w kanale głownym – 8600m3/h (0,5x0,8m)
nawiew I piętro 4300m3/h – przepływ w kanale głownym – 4300m3/h (0,5x0,6m)

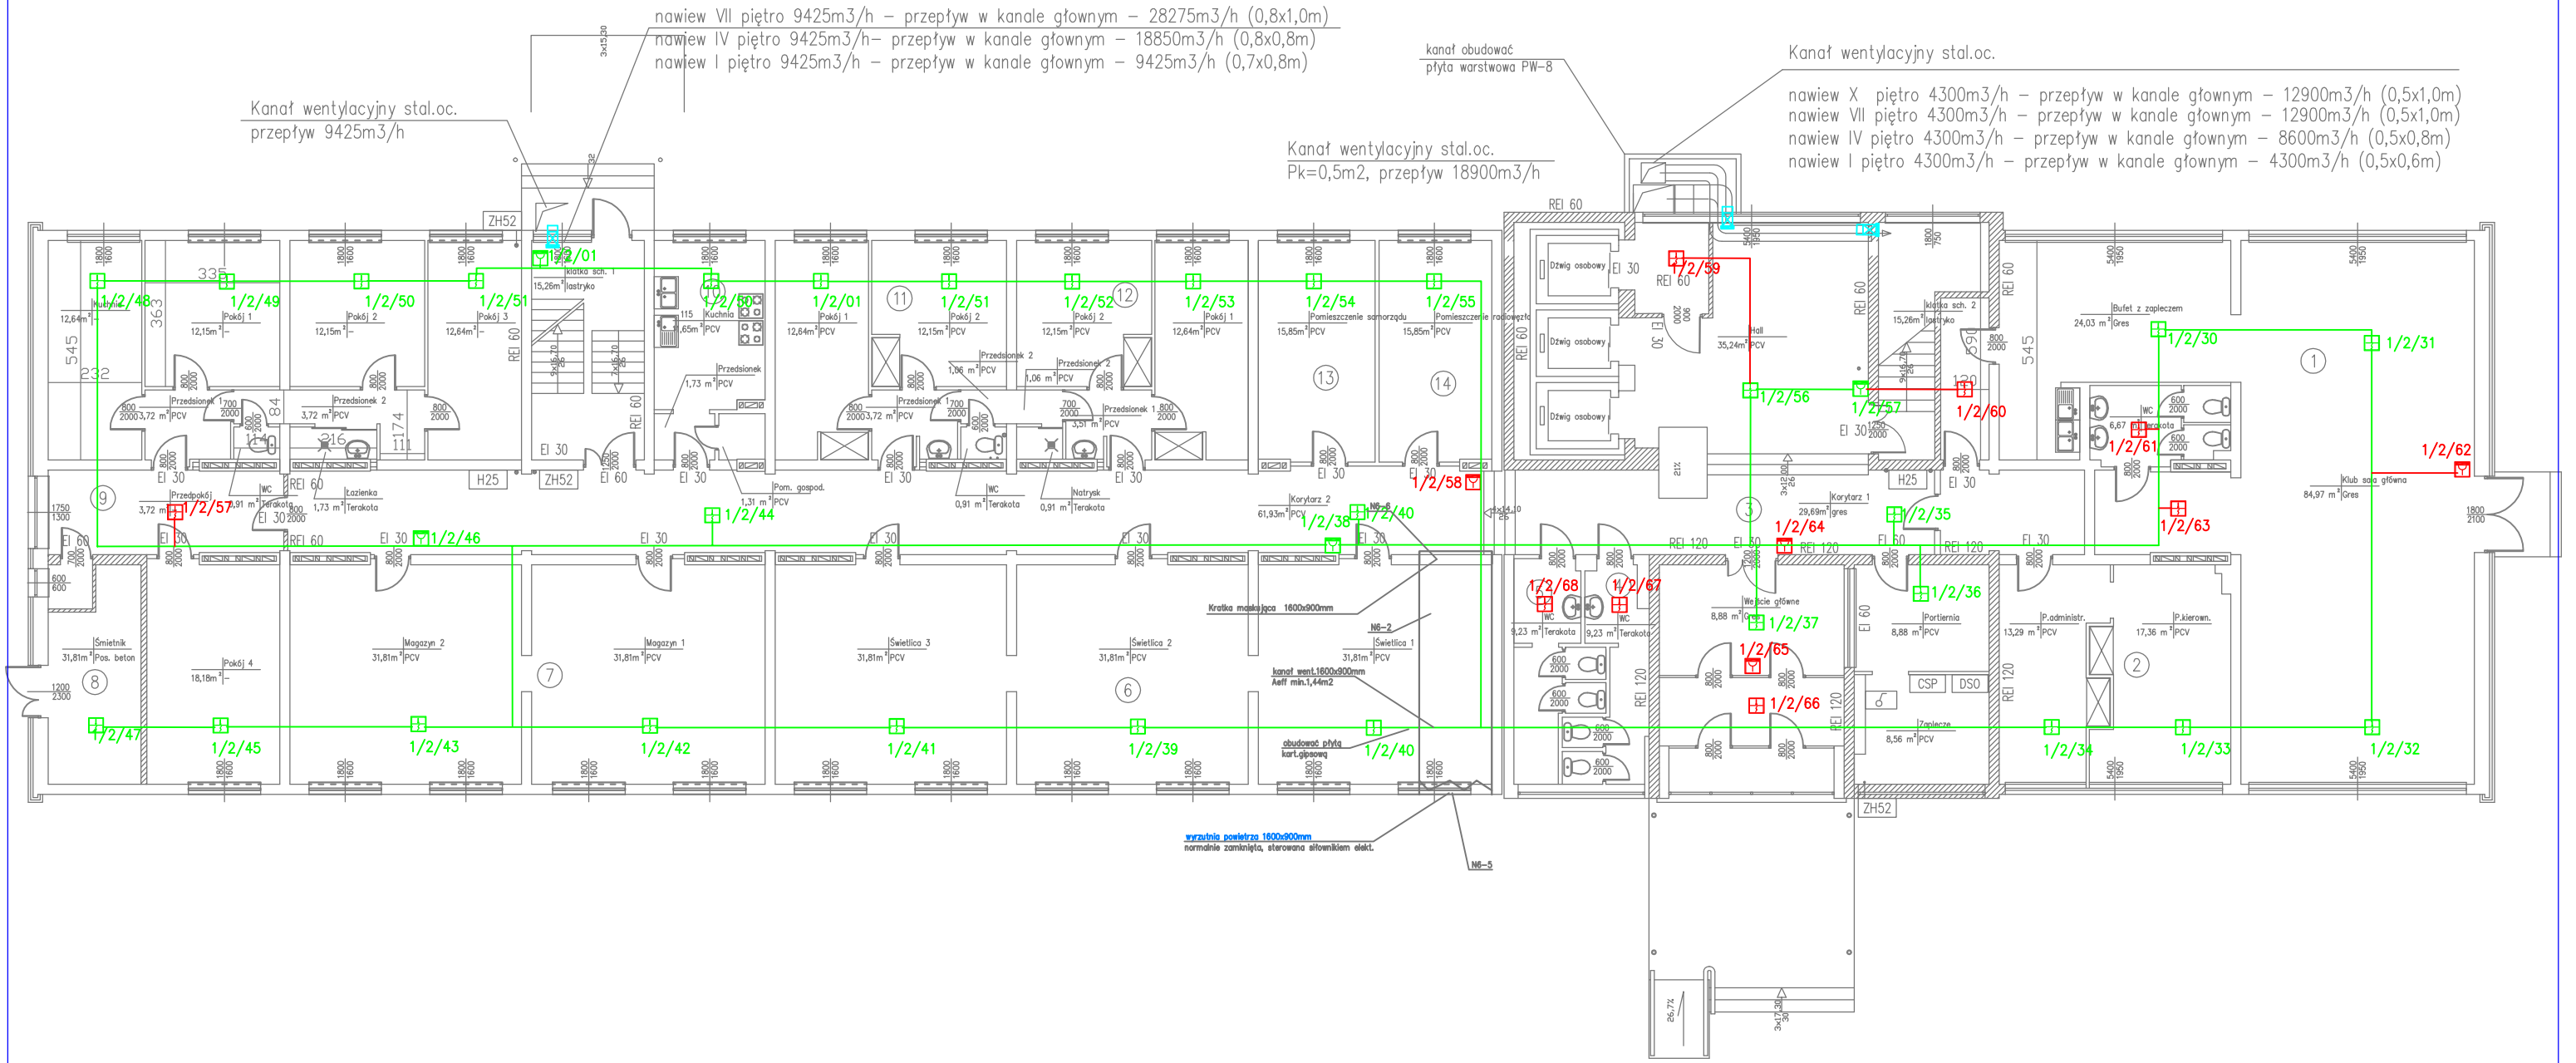

LEGENDA:

- Optyczna czujka dymu DOR-4046
- Czujka izotopowa DIO-4046
- Czujka temperatury TUN-4046
- Wskaźnik zadziałania czujki WZ-31
- Przycisk ROP-4001M + ramka n/t RM-60-R
- Przycisk zewnętrzny ROP-4001MH + ramka n/t

kolorem zielonym elementy istniejące

- CSP Centrala POLON 6000
- Optyczna czujka dymu DOR-4046
- Czujka izotopowa DIO-4046
- Czujka temperatury TUN-4046
- Wskaźnik zadziałania czujki WZ-31
- Przycisk ROP-4001M + ramka n/t RM-60-R
- Przycisk zewnętrzny ROP-4001MH + ramka n/t
- Czujka liniowa

kolorem czerwonym elementy projektowane

- Moduł sterujący EKS 6040-4wyjściowy
- Moduł kontrolny wysoko napięciowy EKS 6400 4-wejściowy
- Moduł kontrolny wysoko napięciowy EKS 6202 2-wejściowy
- Moduł kontrolny niskonapięciowy EKS 6022 2-wejściowy 2-wyjściowy
- Moduł kontrolny niskonapięciowy EKS 6044 4-wejściowy 4-wyjściowy
- Sygnalizator akustyczny z komunikatem
- Zasilacz przeciwpożarowy Merawex 3A z akumulatorami 18 Ah

- T - trzymacz elektromagnetyczny
- Z - zamek rewersyjny
- X - zwalniacz trzymaczy
- PW - przycisk wyjscia

RZECZOZNAWCA DS. SPRAW ZABEZPIECZEŃ PRZECIWPOŻAROWYCH
mgr inż. Piotr Głowala Nr upr. 540/2011
Płock, dnia 08.08.2016 r.
(podpis i pieczęć)
Zgodność projektu z wymaganiami ochrony przeciwpożarowej stwierdzam
bez uwag z uwagami:

Jednostka prowadząca zamiar:
PRACOWNIA PROJEKTOWA hydromont
Pracownia Projektowa "HYDROMONT" Nowak, Moderacki s.c.
ul. Al. Jachowicza 17A, 09-402 Płock

Inwestor:
BP TELECOM
BP TELECOM NORBERT GÓRZYŃSKI
09-402 Płock ul. 3go Maja 12 lokal 68

Projektant:
POLITECHNIKA WARSZAWSKA FILIA W PŁOCKU
Politechnika Warszawska Filia w Płocku
ul. Łukasiewicza 17, 09-400 Płock.

BRANŻA	ELEKTRYCZNA	
	Imię i Nazwisko nr uprawnień	Podpis
PROJEKTANTI:	mgr inż. Marcin Ziemiński nr ew. LUB/0146/POOE/08	
SPRAWDZAJĄCY:	mgr inż. Ireneusz Kuźmiuk nr ew. LUB/0145/POOE/10	
OPRACOWAŁ:	mgr inż. Norbert Górzyński. TECHEM klas. SNA op. 309/97/2006 kominy, uch. wch. II sp. w: 3616/13 CHROP-dla systemu DSO nr. 1/017/2006 CHROP-Dla systemu DSP nr. 1/117/2009 ATP 829/2014	
Data: 06.2016 r.	Nr rys. PW_TT_02	Skala 1:100

Nazwa inwestycji:
PROJEKT WYKONAWCZY
Dostosowanie budynku DS „Wcześniak" do aktualnych wymogów p-poż w zakresie instalacji hydrantowej, rozbudowy instalacji SSP, przebudowy instalacji elektroenergetycznej oraz instalacji ochrony przed zadymieniem dróg ewakuacyjnych.

Nazwa rys.:
PROJEKT WYKONAWCZY
INSTALACJA TELETECHNICZNA
RZUT PIĘTRA 0
CZUJKI SSP