nawiew VII piętro 9425m3/h – przepływ w kanale głownym – 28275m3/h (0,8x1,0m)
nawiew IV piętro 9425m3/h– przepływ w kanale głownym – 18850m3/h (0,8x0,8m)
nawiew I piętro 9425m3/h – przepływ w kanale głownym – 9425m3/h (0,7x0,8m)

Kanał wentylacyjny stal.oc.
przepływ 9425m3/h

Kanał wentylacyjny stal.oc.
Pk=0,5m2, przepływ 18900m3/h

kanał obudować
płyta warstwowa PW-8

Kanał wentylacyjny stal.oc.

nawiew X piętro 4300m3/h – przepływ w kanale głownym – 12900m3/h (0,5x1,0m)
nawiew VII piętro 4300m3/h – przepływ w kanale głownym – 12900m3/h (0,5x1,0m)
nawiew IV piętro 4300m3/h – przepływ w kanale głownym – 8600m3/h (0,5x0,8m)
nawiew I piętro 4300m3/h – przepływ w kanale głownym – 4300m3/h (0,5x0,6m)

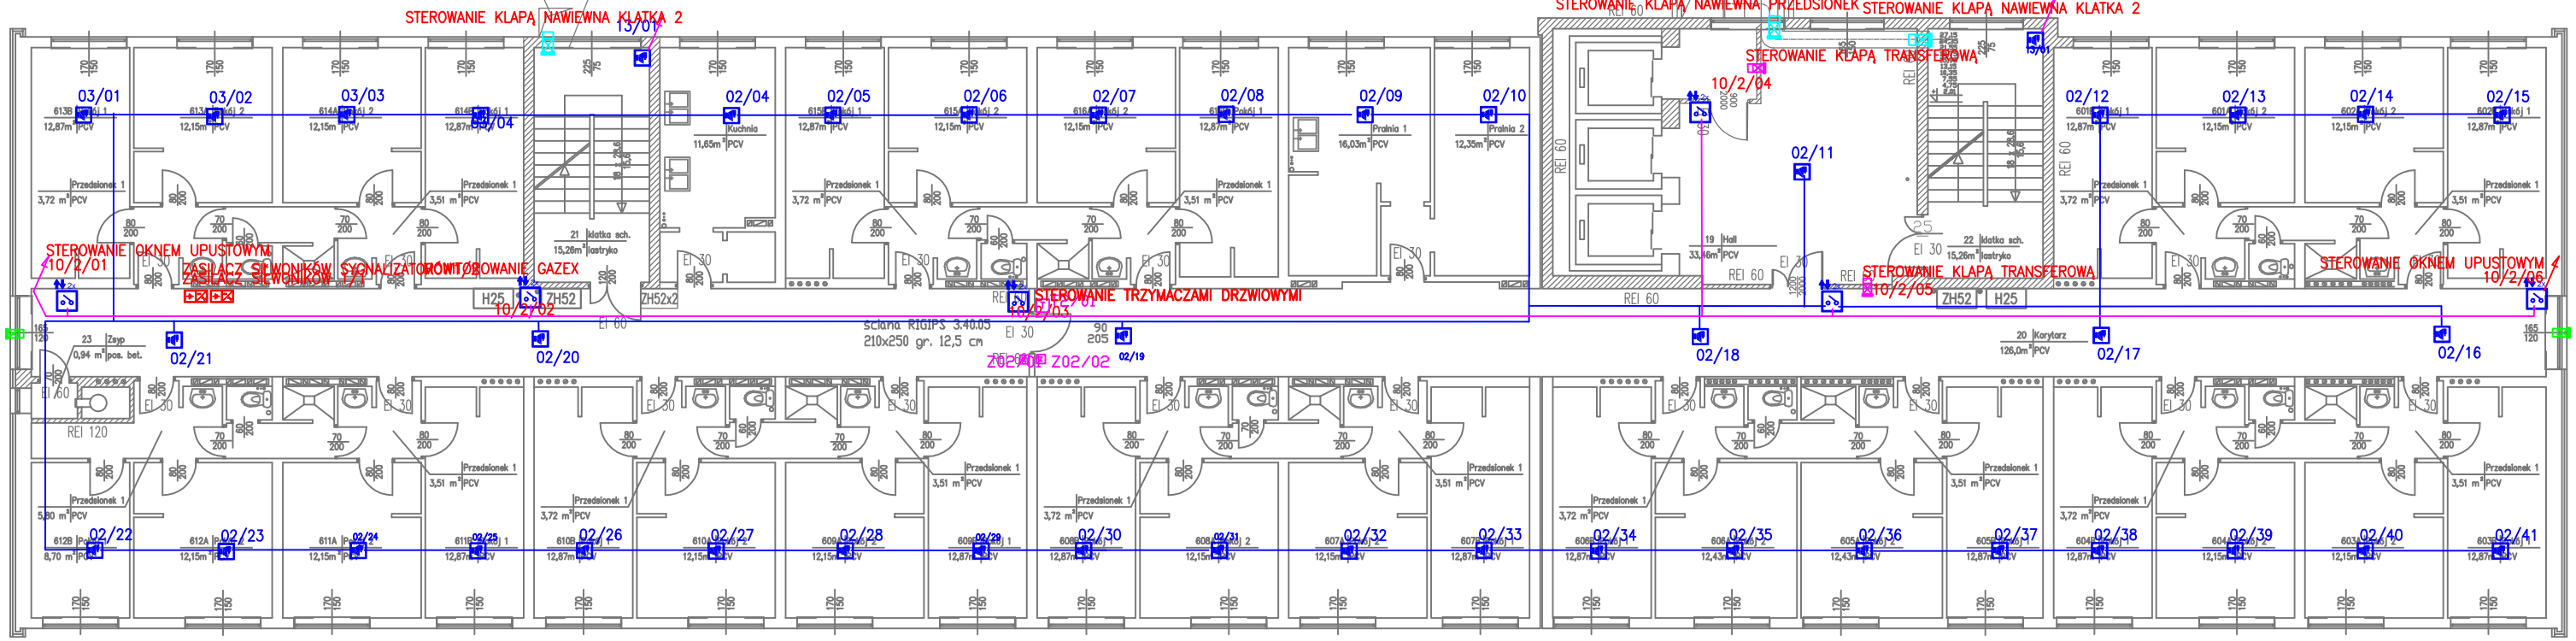

LEGENDA:

Optyczna czujka dymu DOR–4046	CSP Centrala POLON 6000
Czujka izotopowa DIO–4046	Optyczna czujka dymu DOR–4046
Czujka temperatury TUN–4046	Czujka izotopowa DIO–4046
Wskaźnik zadziałania czujki WZ–31	Czujka temperatury TUN–4046
Przycisk ROP–4001M + ramka n/t RM–60–R	Wskaźnik zadziałania czujki WZ–31
Przycisk zewnętrzny ROP–4001MH + ramka n/t	Przycisk ROP–4001M + ramka n/t RM–60–R
	Przycisk zewnętrzny ROP–4001MH + ramka n/t
	Czujka liniowa

kolorem zielonym elementy istniejące

kolorem czerwonym elementy projektowane

Moduł sterujący EKS 6040–4wyjściowy
Moduł kontrolny wysoko napieciowy EKS 6400 4–wejściowy
Moduł kontrolny wysoko napieciowy EKS 6202 2–wejściowy
Moduł kontrolny niskonapieciowy EKS 6022 2–wejściowy 2–wyjściowy
Moduł kontrolny niskonapieciowy EKS 6044 4–weiściowy 4–wisciowy
Sygnalizator akustyczny z komunikatem
Zasilacz przeciwpożarowy Merawex 3A z akumulatorami 18 Ah

T – trzymacz elektromagnetyczny
Z – zamek rewersyjny
X – zwalniacz trzymaczy
– przycisk wyjscia

RZECZOZNAWCA DS. SPRAW ZABEZPIECZEŃ PRZECIWPOŻAROWYCH
mgr inż. Piotr Głowala Nr upr. 540/2011
Płock, dnia 08.08.2016 r.
(podpis i pieczęć)
Zgodność projektu z wymaganiami ochrony przeciwpożarowej stwierdzam
bez uwag z uwagami:

Jednostka prowadząca temat:
PRACOWNIA PROJEKTOWA HYDROMONT
Pracownia Projektowa " HYDROMONT "
Nowak, Moderacki s.c.
ul. Al. Jachowicza 17A, 09-402 Płock

Inwestor:
BP TELECOM
BP TELECOM NORBERT GÓRZYŃSKI
09-402 Płock ul. 3go Maja 12 lokal 68

POLITECHNIKA WARSZAWSKA
FILIA W PŁOCKU
Politechnika Warszawska Filia w Płocku
ul. Łukasiewicza 17, 09-400 Płock.

BRANŻA:	ELEKTRYCZNA		Nazwa inwestycji: PROJEKT WYKONAWCZY
	Imię i Nazwisko nr uprawnień	Podpis	Dostosowanie budynku DS „Wcześniak" do aktualnych wymogów p-poż w zakresie instalacji hydrantowej, rozbudowy instalacji SSP, przebudowy instalacji elektroenergetycznej oraz instalacji ochrony przed zadymieniem dróg ewakuacyjnych.
PROJEKTANT:	mgr inż. Marcin Ziemiński nr ew. MAZ/0616/POOE/08		
SPRAWDZAJĄCY:	mgr inż. Ireneusz Kuźmiuk nr ew.LUB/0145/POOE/10		
OPRACOWAŁ:	mgr inż. Norbert Górzyński. TECHNIK bud. (art. no 2002/Z/2000) technolog - zab. bhp (t. nr. nr 0033/11) CNBOP dla systemów DSO nr. 2/07/2008 CNBOP dla systemów SAP nr. 1/11/2008 STP 029/2014		Nazwa rys.: PROJEKT WYKONAWCZY INSTALACJA TELETECHNICZNA RZUT PIĘTRA 2 MODUŁY SSP
Data: 06.2016 r.	Nr rys. PW_TT_17	Skala 1:100	