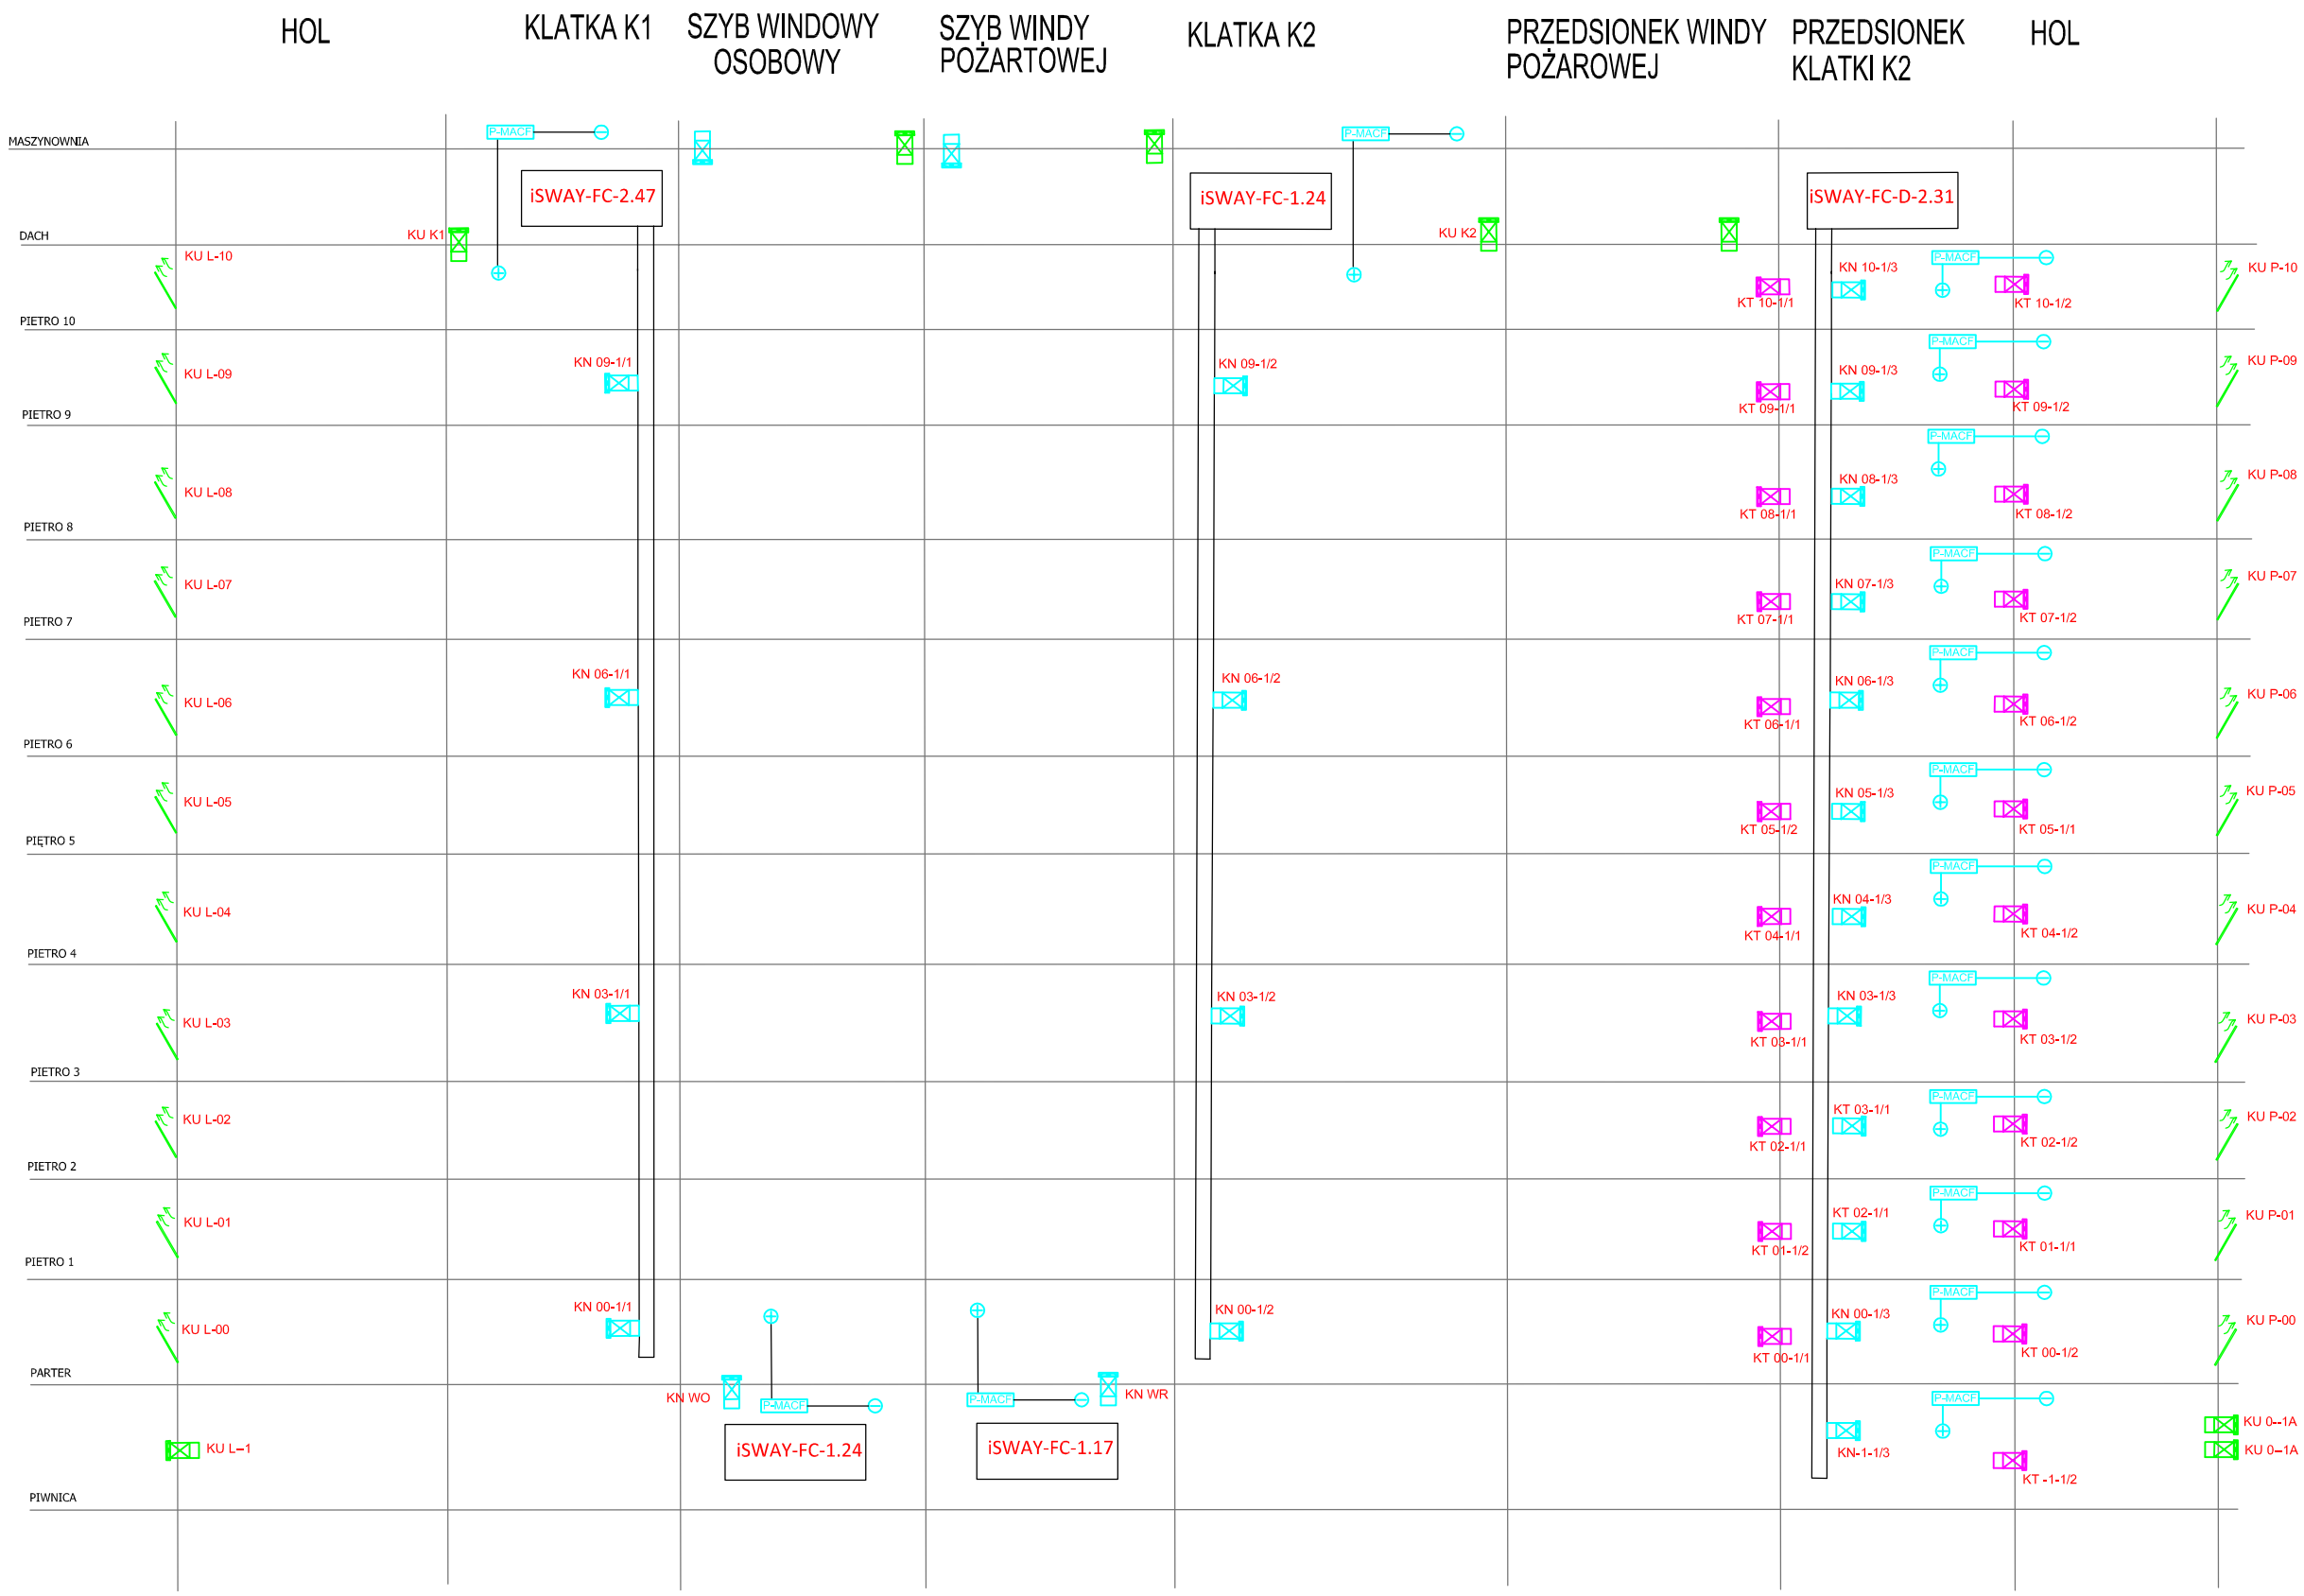

- sitownik okna upustowego
- sitownik klapy upustowej
- sitownik klapy transferowej
- sitownik klapy nawiewnej

Jednostka prowadząca temat:

PRACOWNIA PROJEKTOWA HYDROMONT

Pracownia Projektowa " HYDROMONT "
Nowak, Moderacki s.c.
ul. Al. Jachowicza 17A, 09-402 Płock

BP TELECOM

BP TELECOM NORBERT GÓRZYŃSKI
09-402 Płock ul. 3go Maja 12 lokal 68

Inwestor:

POLITECHNIKA WARSZAWSKA
FILIA W PŁOCKU

Politechnika Warszawska Filia w Płocku
ul. Łukasiewicza 17, 09-400 Płock.

BRANŻA	ELEKTRYCZNA	
	Imię i Nazwisko nr uprawnień	Podpis
PROJEKTANT:	mgr inż. Marcin Ziemiński nr ew. MAZ/0436/POOE/06	
SPRAWDZAJĄCY:	mgr inż. Ireneusz Kuźmiuk **nr ew. LUB/0145/POOE/10**	
OPRACOWAŁ:	mgr inż. Norbert Górzyński. TECHOM klas. IIA nr. 209/P/2006 Licencja zab. tech.B nr 0010511 CNBOP dla systemu DSO nr. 2/07/2008 CNBOP dla systemu SSP nr. 1/12/2008 ETP 039/2014	
Data: 06.2016 r.	Nr rys. PW_TT_30	Skala 1:100

Nazwa inwestycji:

PROJEKT WYKONAWCZY

Dostosowanie budynku DS „Wcześniak" do aktualnych wymogów p-poż w zakresie instalacji hydrantowej, rozbudowy Instalacji SSP, przebudowy Instalacji elektroenergetycznej oraz Instalacji ochrony przed zadymieniem dróg ewakuacyjnych.

Nazwa rys.

PROJEKT WYKONAWCZY
INSTALACJA TELETECHNICZNA
SCHEMAT ODDYMIANIA