



C - C

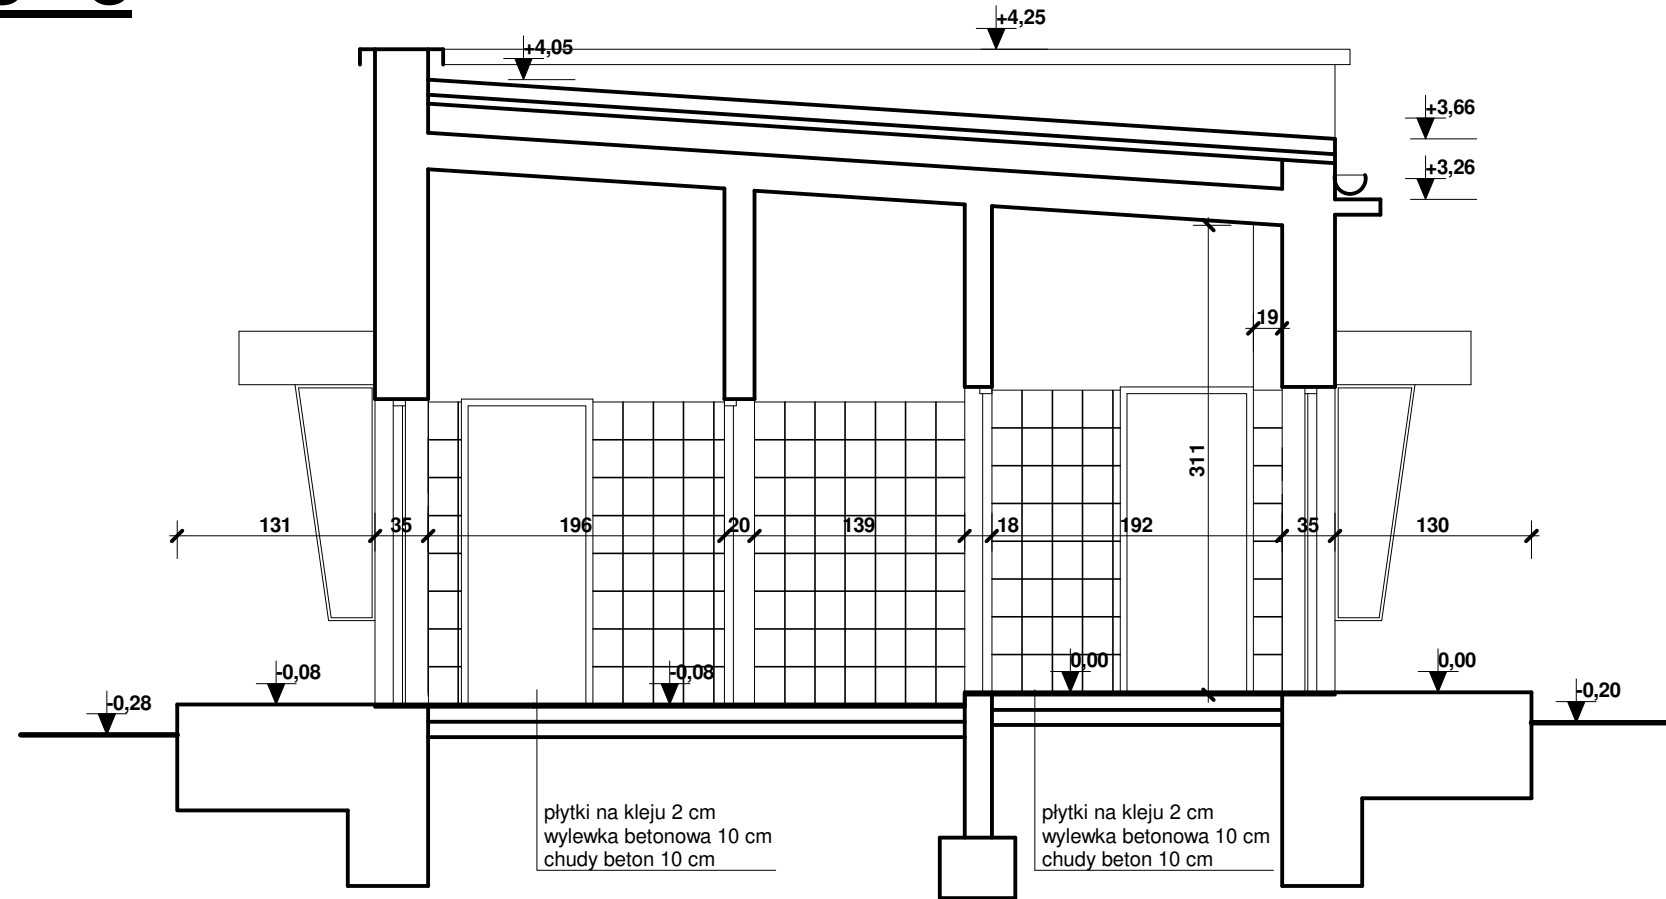

C - C

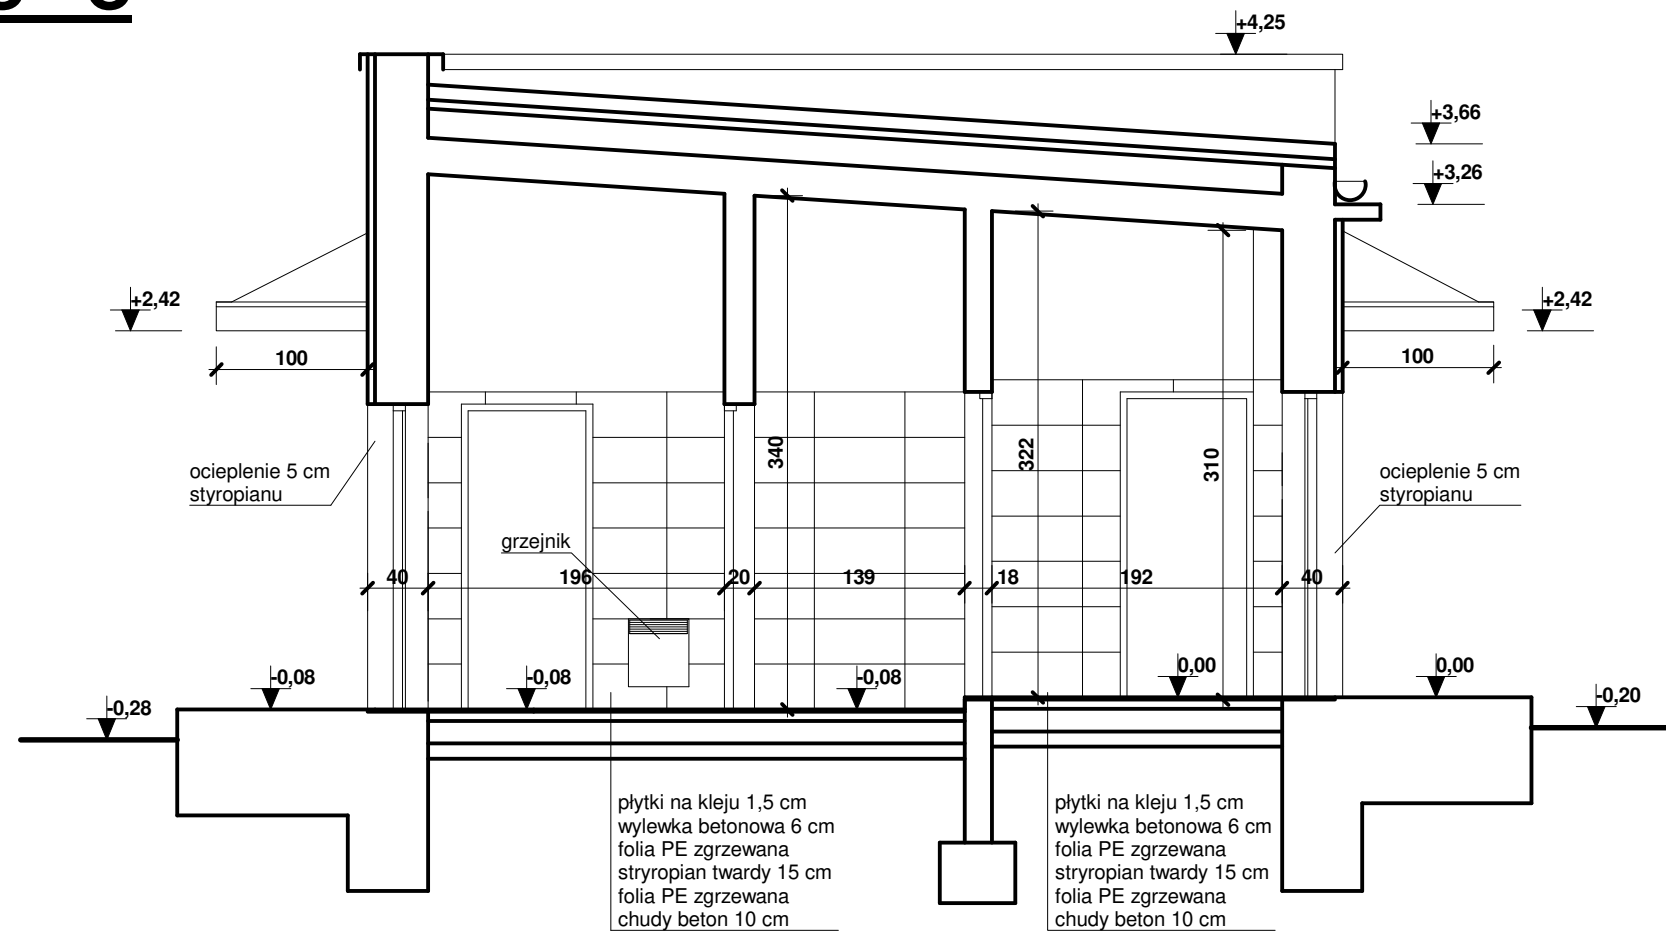

| | |
|--|--|
|  "P&M" PROJEKT mgr inż. arch. Przemysław Płoweki, 04-993 Warszawa, ul. Bysławska 82 lok. 519, tel. kom. 602 515 411, 888 484 484, www.pmpojekt.com | |
| Inwestor: | Akademia Marynarki Wojennej im. Bohaterów Westerplatte w Gdyni ul. Śmidowicza 69, 81 - 127 Gdynia |
| Nazwa i adres obiektu bud.: | Budynek łaźni obozowiska poligonowego na terenie Akademickiego Ośrodka Szkoleniowego Akademii Marynarki Wojennej w Czernicy, ul. Leśna 26, Czernica, 89 - 632 Brusy, Województwo Pomorskie, Powiat Chojnicki, Gmina Brusy, działki nr ewid. 20/3 i 20/5, obręb 0015 Męcikał |
| Temat zadania projektowego: | Dokumentacja wykonawcza dla prac nie wymagających pozwolenia na budowę Remont łaźni obozowiska poligonowego na terenie Akademickiego Ośrodka Szkoleniowego Akademii Marynarki Wojennej w Czernicy, ul. Leśna 26, Czernica, 89 - 632 Brusy, Województwo Pomorskie, Powiat Chojnicki, gmina Brusy, działki nr ewid. 20/3, 20/5, obręb 0015 Męcikał |
| KATEGORIA OBIEKTU BUDOWLANEGO: VIII - INNE BUDOWLE - BUDYNEK ŁAŹNI | |
| Przedmiot rysunku: | WIDOK ŚCIANY C-C - STAN ISTNIEJĄCY I DOCELOWY |
| Projektanci: | mgr inż. arch. Przemysław Płoweki |
| Sprawdzający: | mgr inż. arch. Aleksandra Nurek |
| Branża: | architektura |
| Skala: | 1:50 |
| Rys. nr | 15 |
| Data: | 07. 2021 |