

Plan orientacyjny skala 1:10 000


Legenda:

— droga objęta opracowaniem
droga gminna Nr 105471B

KPT 0+660,00

obszar objęty opracowaniem
droga gminna Nr 105471B

PPT 0+000,00

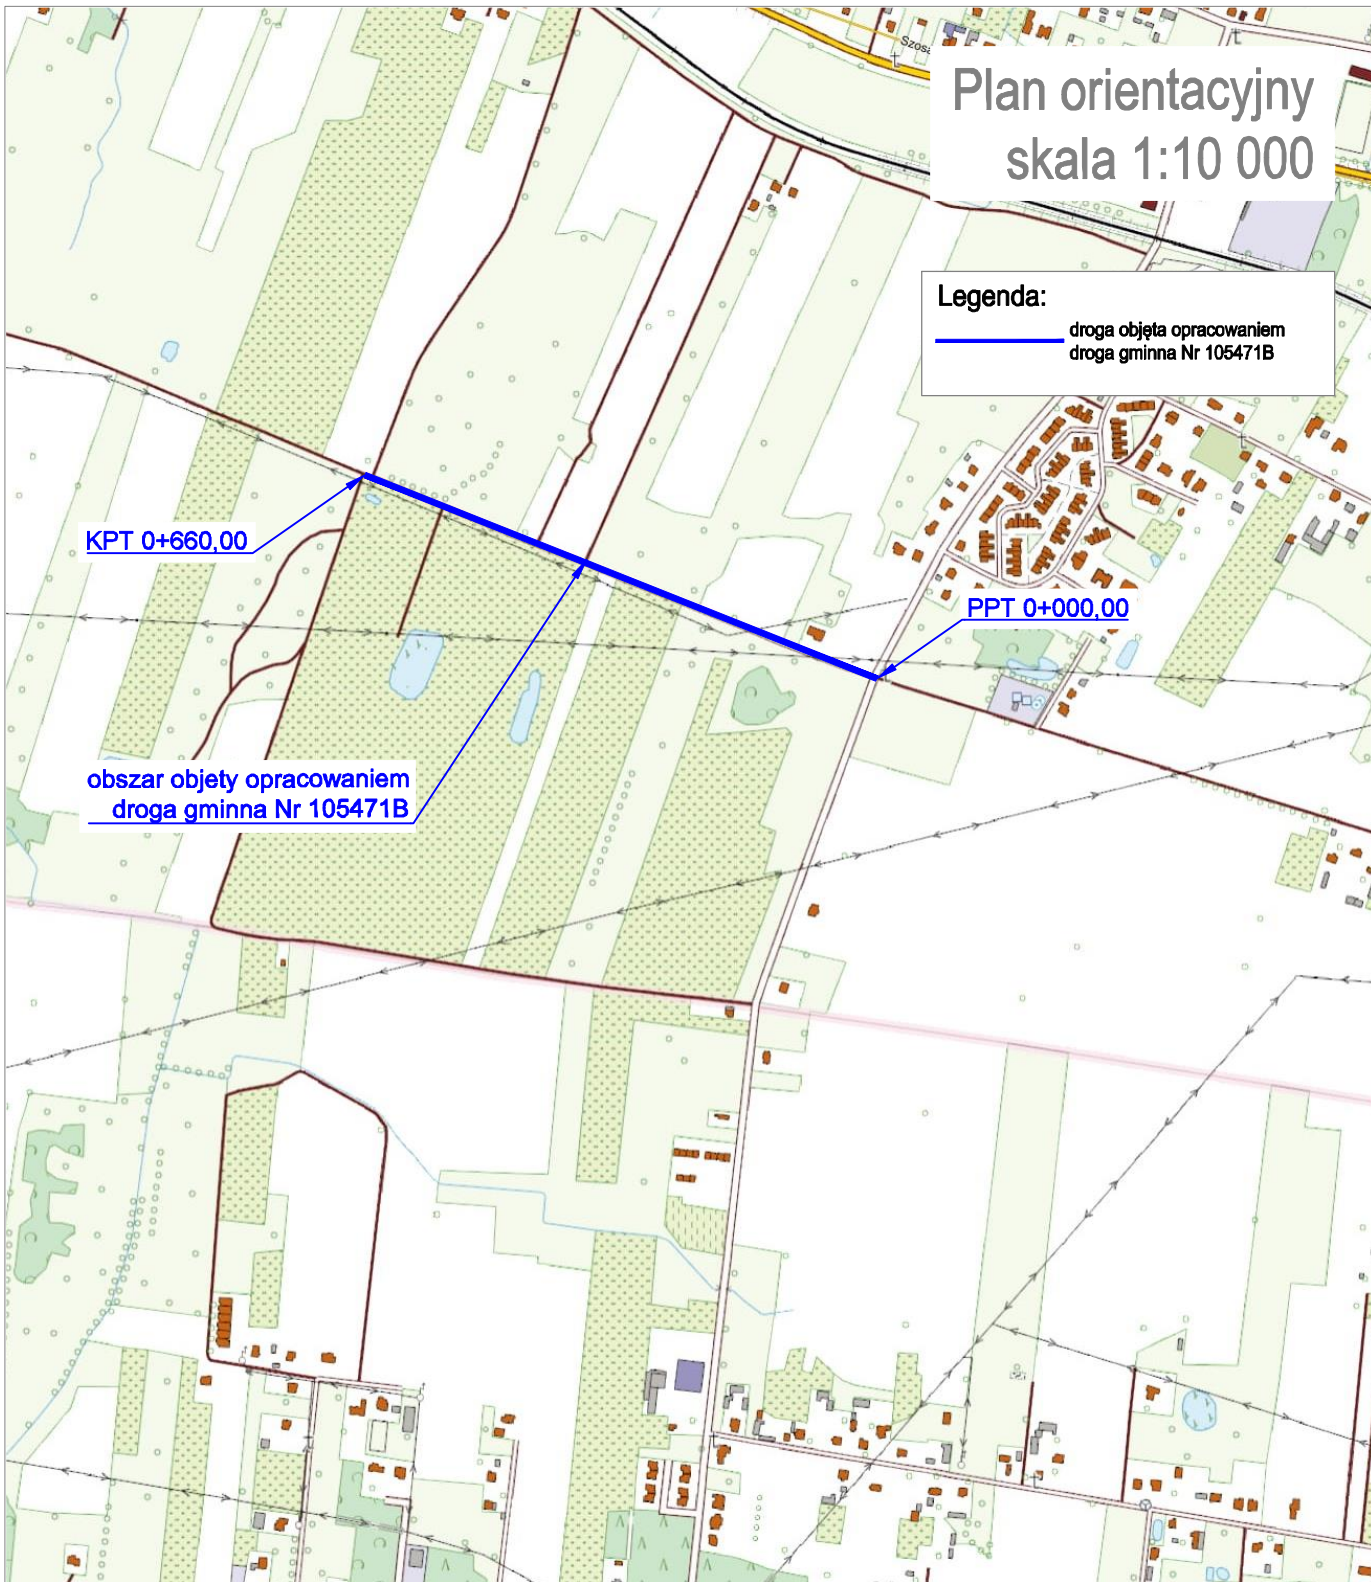

SBKIM *Wojciech Grzybowski*
ul. Kołodziejaka 25c, 15-256 Białystok
tel. 509898001, e-mail: sbkim@o2.pl
NIP 6431703106, REGON 368771886

Stadium:

Koncepcja

Nazwa rysunku: Plan orientacyjny

Objekt:

Przebudowa drogi gminnej Nr 105471B ul.
Leśna w m. Fasty, gmina Dobrzyniewo Duże.

Rysunek nr:

1.

Skala:

1:10 000

Data:

11.2020

BRANŻA DROGOWA

Projektant:

Imię i nazwisko
zł upr.:

mgr inż. Rafał Luma
PDL/0042/POOD/15

Podpis:

Sprawdzający:

Imię i nazwisko
zł upr.:

mgr inż. Wojciech Grzybowski
PDL/0065/POOD/05

Podpis: