

MAPA DO CEŁÓW PROJEKTOWYCH w skali 1:500

Województwo - małopolskie
Powiat - nowosądecki
Miasto - Muszyna [121011_4]
Obręb - Muszyna [Nr 0001]
Obiekt - dz.ew.nr 140/4,143/1,144/1
Km.zasad.- 184.332.252,184.332.254
Układ odn.- syt."2000", wys."Kronsztadt"
ID:GE0.6640.2486.2023

Mapa nie może służyć do celów rozgraniczeniowych.

Nie wyklucza się istnienia w terenie innych nie wykazanych na niniejszej mapie budowli oraz urządzeń podziemnych, które nie były zgłoszone do inwentaryzacji lub o których brak informacji w instytucjach branżowych.


Wykonanie mapy do celów projektowych nie zostało poprzedzone ustaleniami dotyczącymi ewentualnych służebności gruntowych obciążających grunty położone w granicach zakresu opracowania.

UT18 Linie MPZP
464 Warstwyce wysokościowe

Wykonano: 18.04.2023r.

Identyfikator zgłoszenia prac geodezyjnych	GE0.6640.2486.2023
Organ służby geodezyjnej który otrzymał zgłoszenie	Starosta Nowosądecki
Wykonawca prac geodezyjnych	Zakład Usług Geodezyjnych Alicja Kozieńska ul.Słotwińska 43a, 33-380 Krynica-Zdrój
Nr oraz data sporządzenia dokumentu zawierającego wynik pozytywnej weryfikacji	Protokół weryfikacji Nr GE0.6640.2486.2023_99174 z dnia 26.04.2023 r.
Imię i nazwisko oraz nr uprawnień zawodowych kierownika prac,podpis	ZAKŁAD USŁUG GEODEZYJNYCH Alicja Kozieńska GEODETA UPRAWNIONY 33-380 Krynica-Zdrój, ul. Słotwińska 43a Nr Upr. 1018 tel. 501 354 113 NIP 734-104-92-29 REGON 1492815704

A. Kozieńska

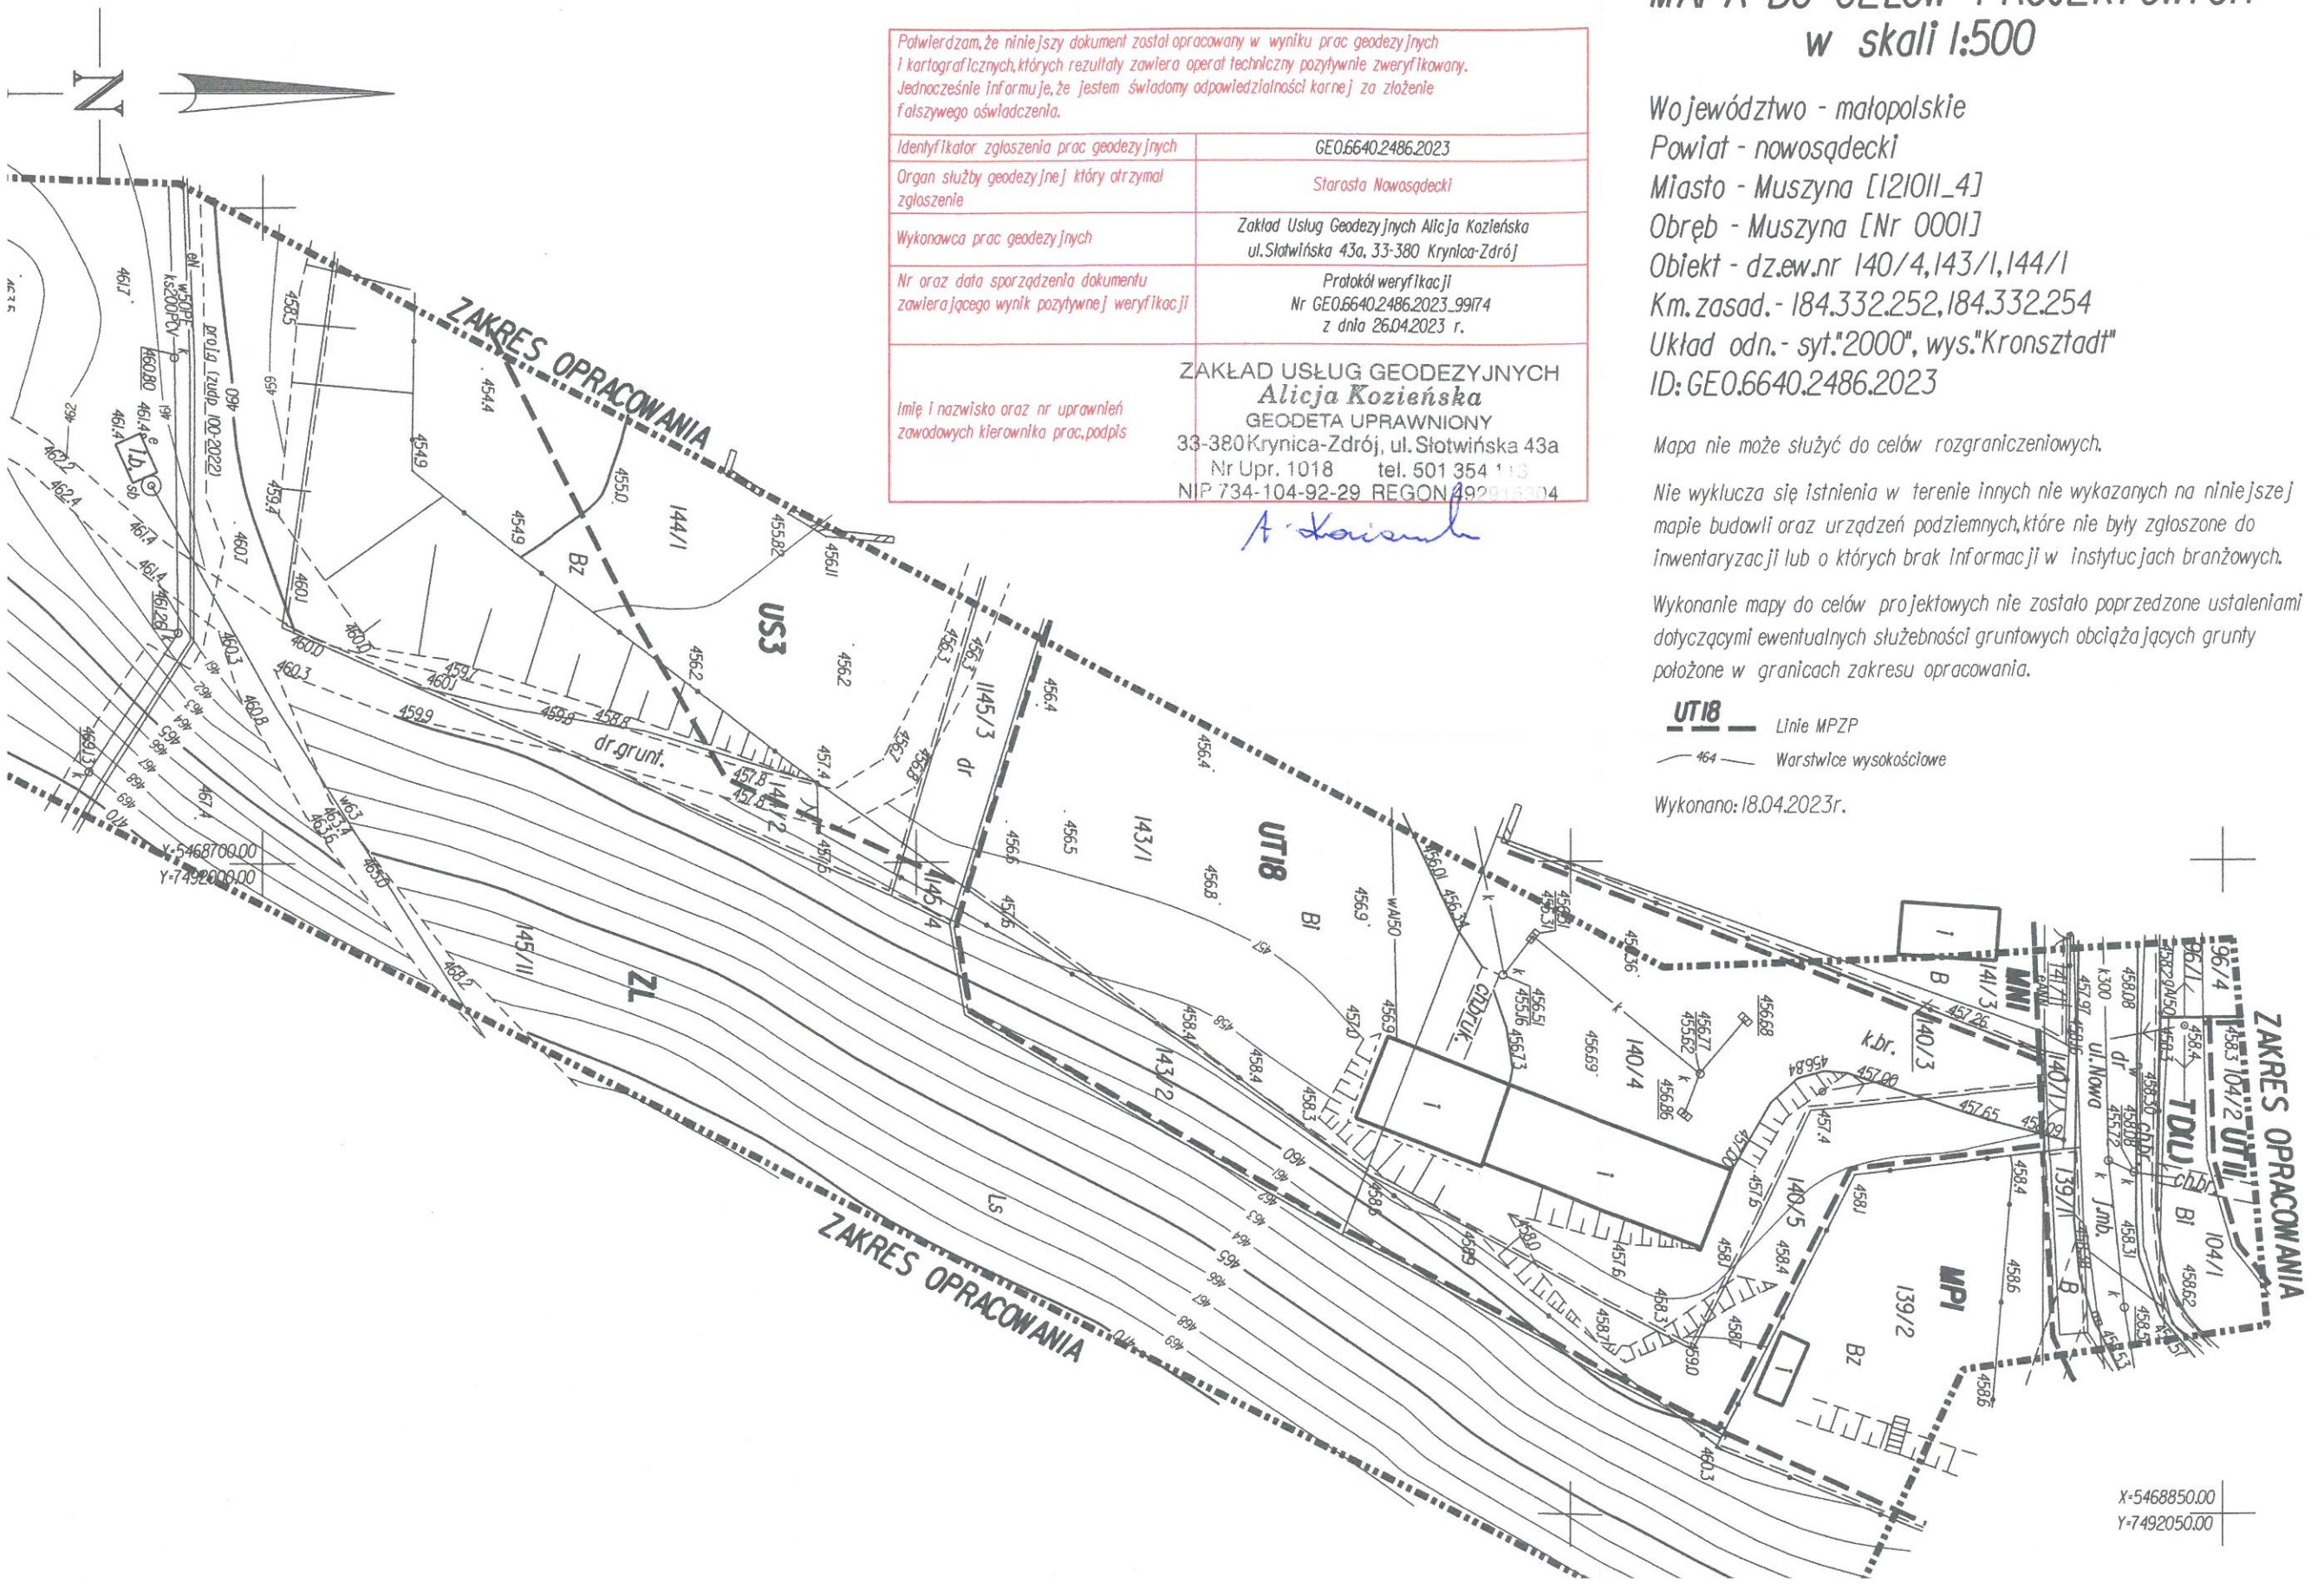

X=5468850.00
Y=7492050.00