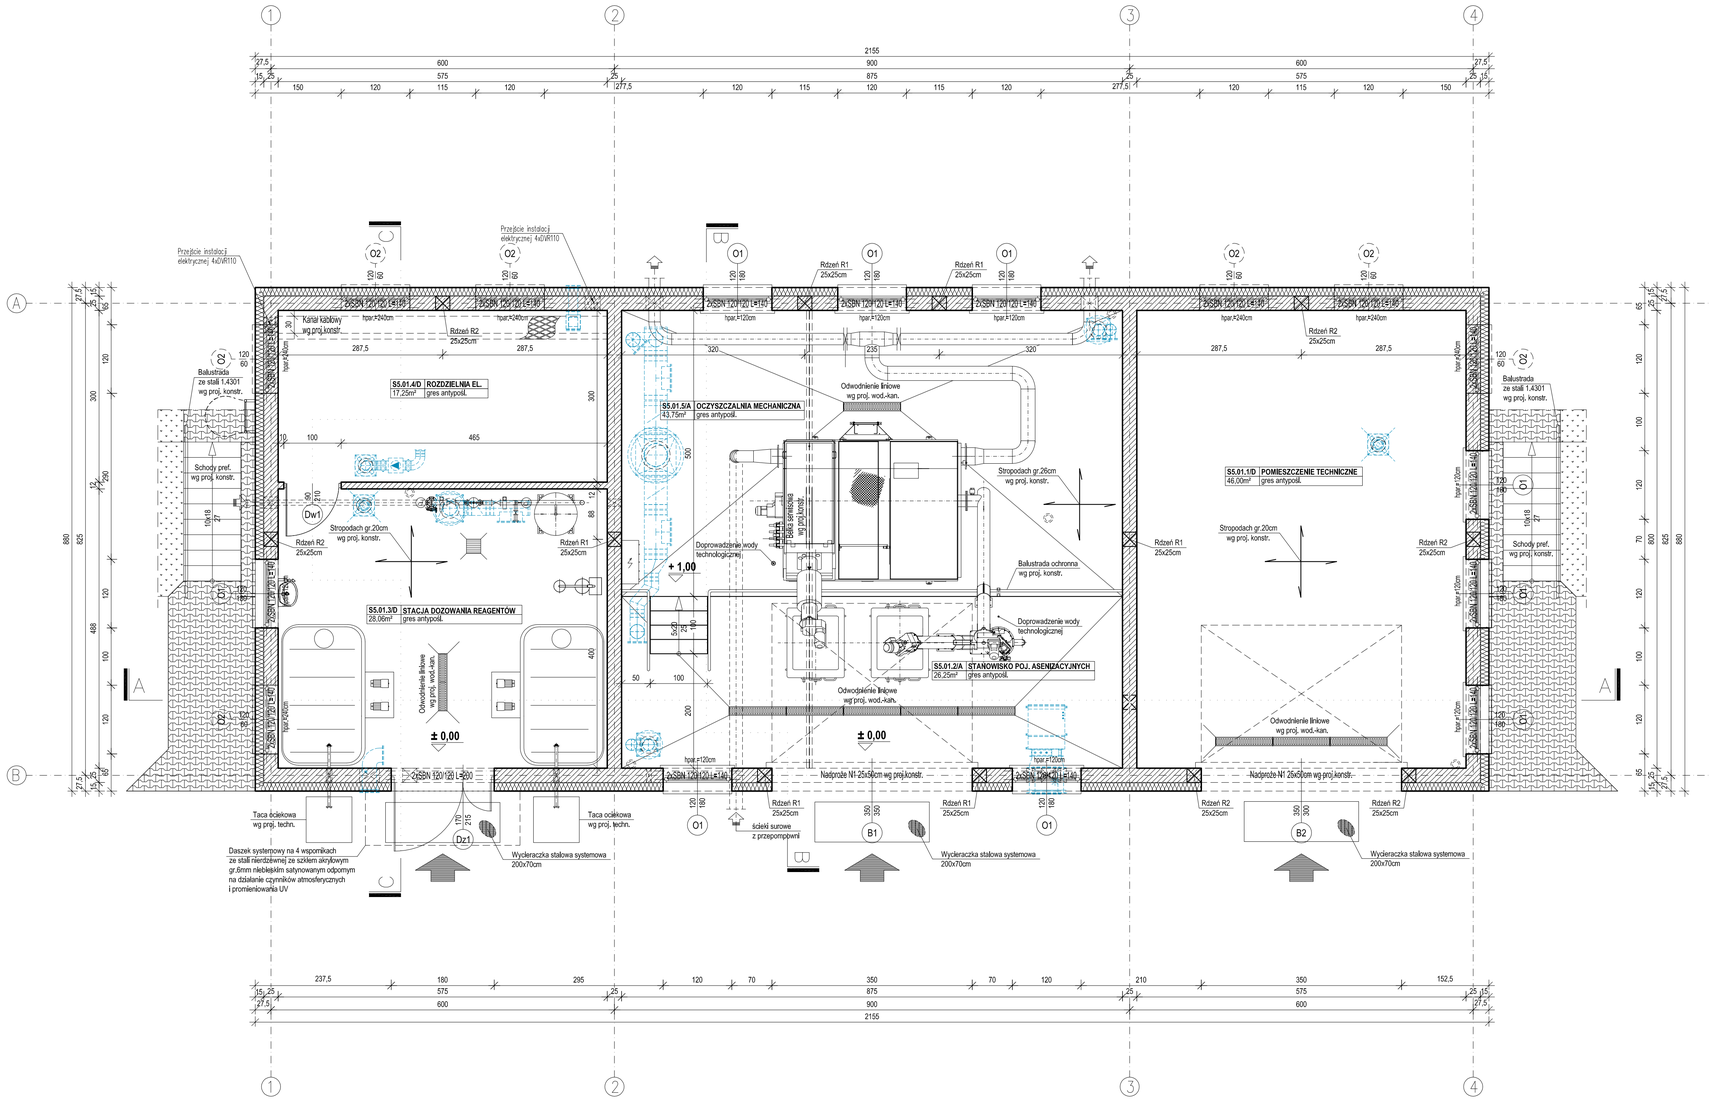

Budynek Techniczny - rzut przyziemia.

1:50

LEGENDA:

± 0,00=105,50m n.p.m.

ŚCIANY PROJ.

Zabudowa suf. z płyt g-k. (F)/GKBI (H2) gr.1x12,5mm na ruszcie st.

PK — Pion kan. zabudować pł. g-k. (F)/GKBI(H2) gr.12,5mm na ruszcie st. Wykonać otwór inspekcyjny.

UWAGI OGÓLNE:

1. Wykonawca przed przystąpieniem do robót zobowiązany jest do zapoznania się ze wszystkimi dokumentacjami budowlanymi i branżowymi.
2. Wszystkie wymiary podane są w centymetrach. Nie wolno brać wymiarów bezpośrednio z rysunku. Obowiązkiem wykonawcy jest sprawdzenie wymiarów w naturze. W przypadku jakiejkolwiek zmiany lub różnicy zauważonej między projektem a stanem faktycznym, wykonawca zobowiązany jest przekazać tę informację do biura projektowego.
3. Roboty budowlano-instalacyjne muszą być prowadzone z równoległą bieżącą koordynacją międzybranżową.
4. W sprawach nie określanych dokumentacją obowiązują:
   - prawo budowlane
   - warunki techniczne, jakim powinny odpowiadać budynki i ich usytuowanie
   - warunki techniczne wykonania i odbioru robót budowlano-montażowych (wg Ministra Budownictwa i Instytutu Techniki Budowlanej)
   - normy Polskiego komitetu Normalizacyjnego (P.K.N.)
   - instrukcje, wytyczne, świadectwa dopuszczenia, atesty Instytutu Techniki Budowlanej
   - instrukcje, wytyczne i warunki techniczne producentów i dostawców materiałów budowlano-instalacyjnych
   - przepisy techniczne instytucji kontrolujących jakość materiałów i wykonywanych robót
5. Zestawienie elementów konstrukcyjnych, wyposażenia instalacji sanitarnych i elektrycznych wg projektów branżowych.
6. Projekt architektury należy rozpatrywać łącznie z Opisem Technicznym i projektami branżowymi.
7. Projekt chroniony prawem autorskim.

UWAGI SZCZEGÓŁOWE:

1. Nadproża proj. wg proj. konstrukcji
2. Wentylacja - szczegóły wg proj. branżowego. Otworowania w ścianach działowych wg proj. went.
3. Konstrukcja dachu, wieńce, rdzenie, belki, otworowania i przejścia wg proj. konstrukcji.
4. Zestawienia przegród budowlanych, detali architektonicznych wg opisów.
5. Przed zamówieniem stolarki wszystkie otwory okienne i drzwiowe należy sprawdzić na budowie.
6. Podane wymiary drzwi w znacznikach powinny być uzyskane jako min. w świetle przejścia. Wymiary otworu należy odpowiednio powiększyć wg wytycznych producenta. Grubość skrzydła drzwiowego nie może pomniejszać wymaganych wymiarów w świetle. Skrzydła drzwi stanowiących wyjście na drogę ewakuacyjną nie mogą, po ich całkowitym otwarciu, zmniejszać wymaganej szerokości tej drogi. Wymagania nie stosuje się do drzwi wyposażonych w urządzenia samoczynnie je zamykające.
7. Sposób otwierania drzwi nie może pomniejszać wymaganej szerokości drogi pożarowej
8. Oznaczenie Hp - wysokość spodu parapetu.
9. Rysunek rozpatrywać łącznie z projektami branżowymi.

ZESTAWIENIE POWIERZCHNI

Nr pom.	Wyszczególnienie	Powierzchnia [m2]	Posadzka
S5.01.1/D	Pomieszczenie techniczne	46.00	gres antypośl.
S5.01.2/A	Stanowisko pojemników asenizacyjnych	26.25	gres antypośl.
S5.01.5/A	Oczyszczalnia mechaniczna	43.75	gres antypośl.
S5.01.3/D	Stacja dozowania reagentów	28.06	gres antypośl.
S5.01.4/D	Rozdzielnia elektryczna	17.25	gres antypośl.
Razem:		161.31	

ECO TREATMENT
ul. E. Orzeszkowej 29B/1
62–200 Gniezno,
www.ecotreatment.pl

Inwestor:
Gmina Mała Wieś; 09–460 Mała Wieś
ul. Kochanowskiego 1

Obręb: 141908_2.0014 M.Wieś
Jednostka ewidencyjna: 141908_2 Mała Wieś

Funkcja	Imię i Nazwisko	Nr uprawnień	Data	Specjalność	Podpis
Projektował	mgr inż. arch.P.Pietrzak	64/2009	10.2019	Architekt.	
Kreślił					
Sprawdził	mgr inż. arch.M.Mańczak	233/88Pw	10.2019	Architekt.	

Faza: P.B.*(W)
Branża: Architektura
Nr arch.: 260/PR/19
Skala: 1:50
Nr rys.: A – 11
Nr str.: 4.3

Obiekt:
Budowa nowej oczyszczalni ścieków w Małej Wsi
Dz.Nr: 384/5; 384/6 powiat płocki, województwo mazowieckie
Kategoria obiektu budowlanego XXX

Nazwa rysunku:
Budynek Techniczny.
Rzut przyziemia.

PRAWA AUTORSKIE ZASTRZEŻONE • Ustawa z dnia 04.02.1994r. (Dz.U. 1994 Nr 24 poz 83)
Powielanie we wszelkiej postaci bez pisemnej zgody Autora zabronione.