


— przeszklenia ścianki działowej, konstrukcja aluminiowa.

- wysokość pomieszczenia do stropu 365cm
- wysokość pomieszczenia do sufitu podwieszanego 300cm i 305cm zgodnie z załącznikiem graficznym

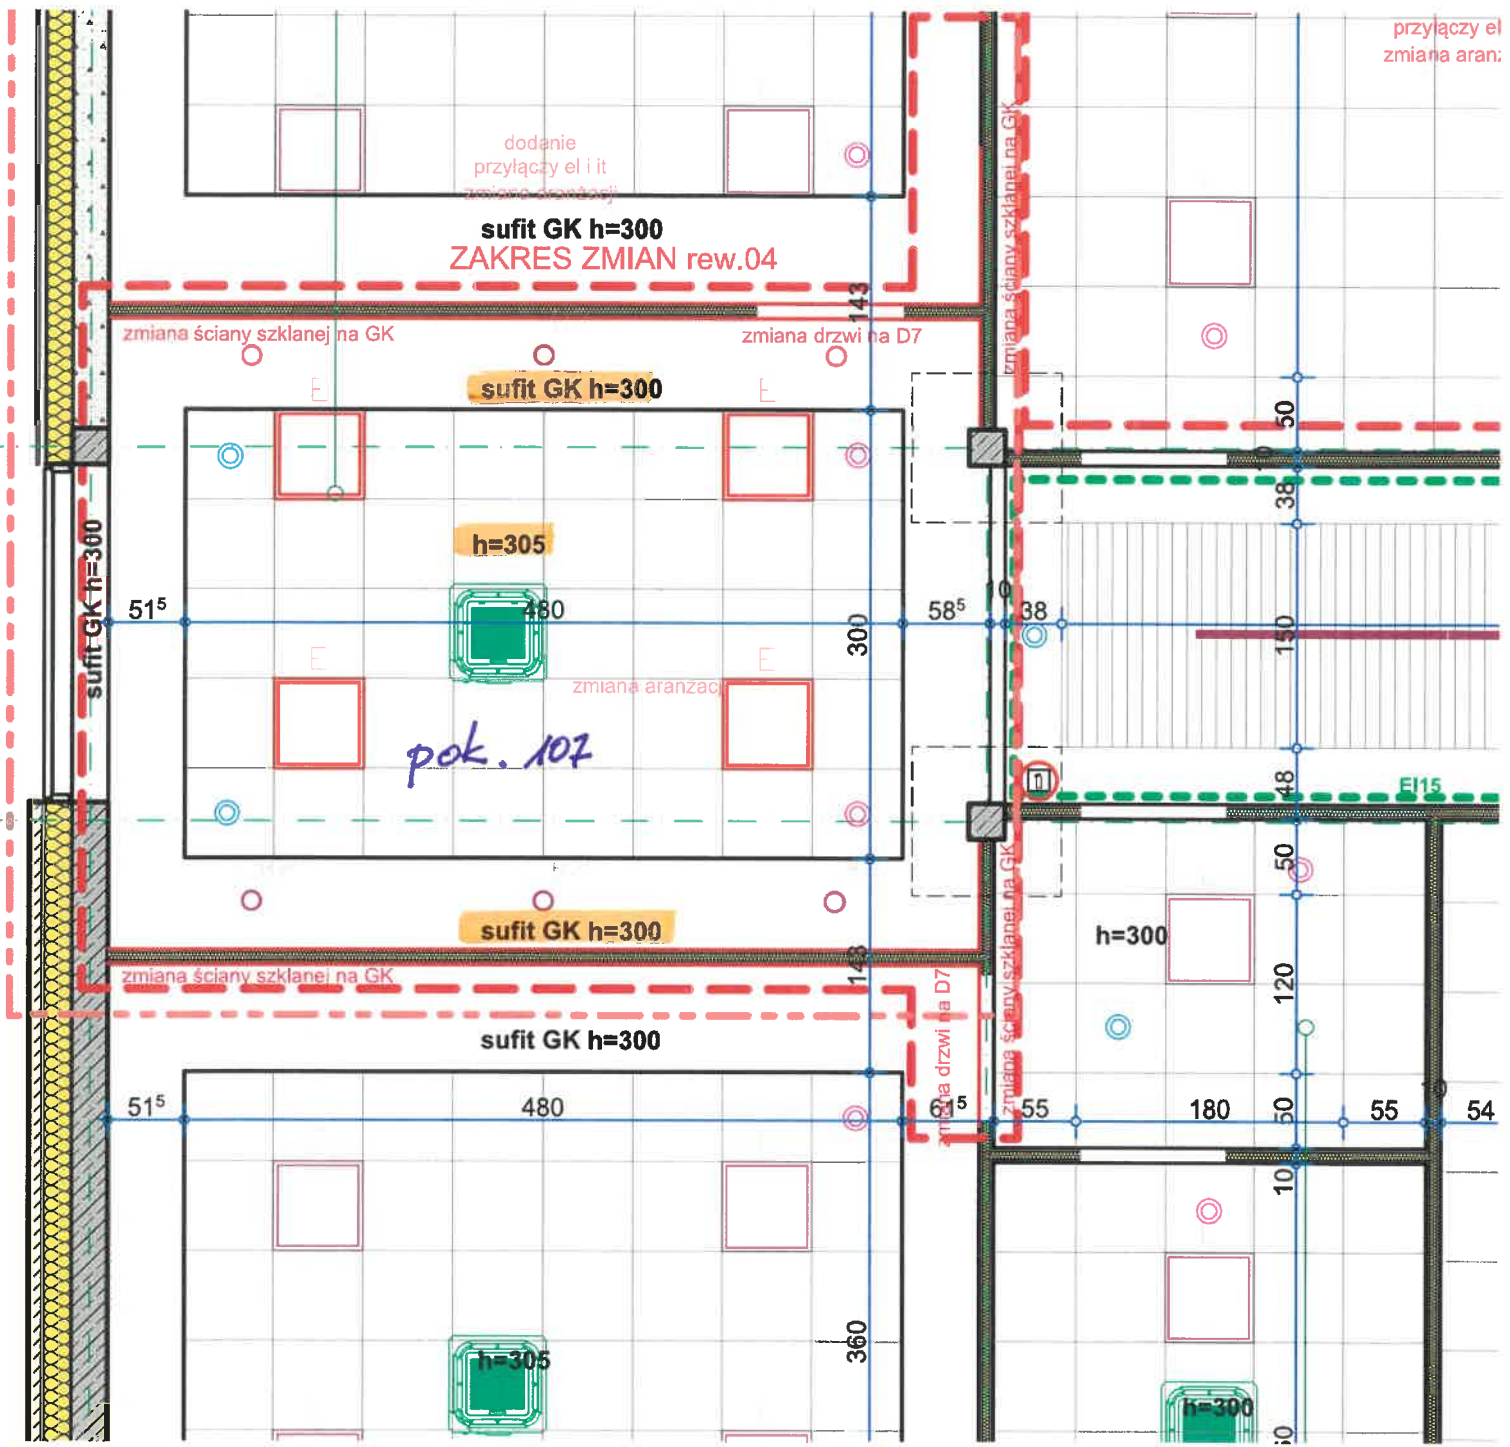

przyłączy el
zmiana aran:

sufity podwieszane