
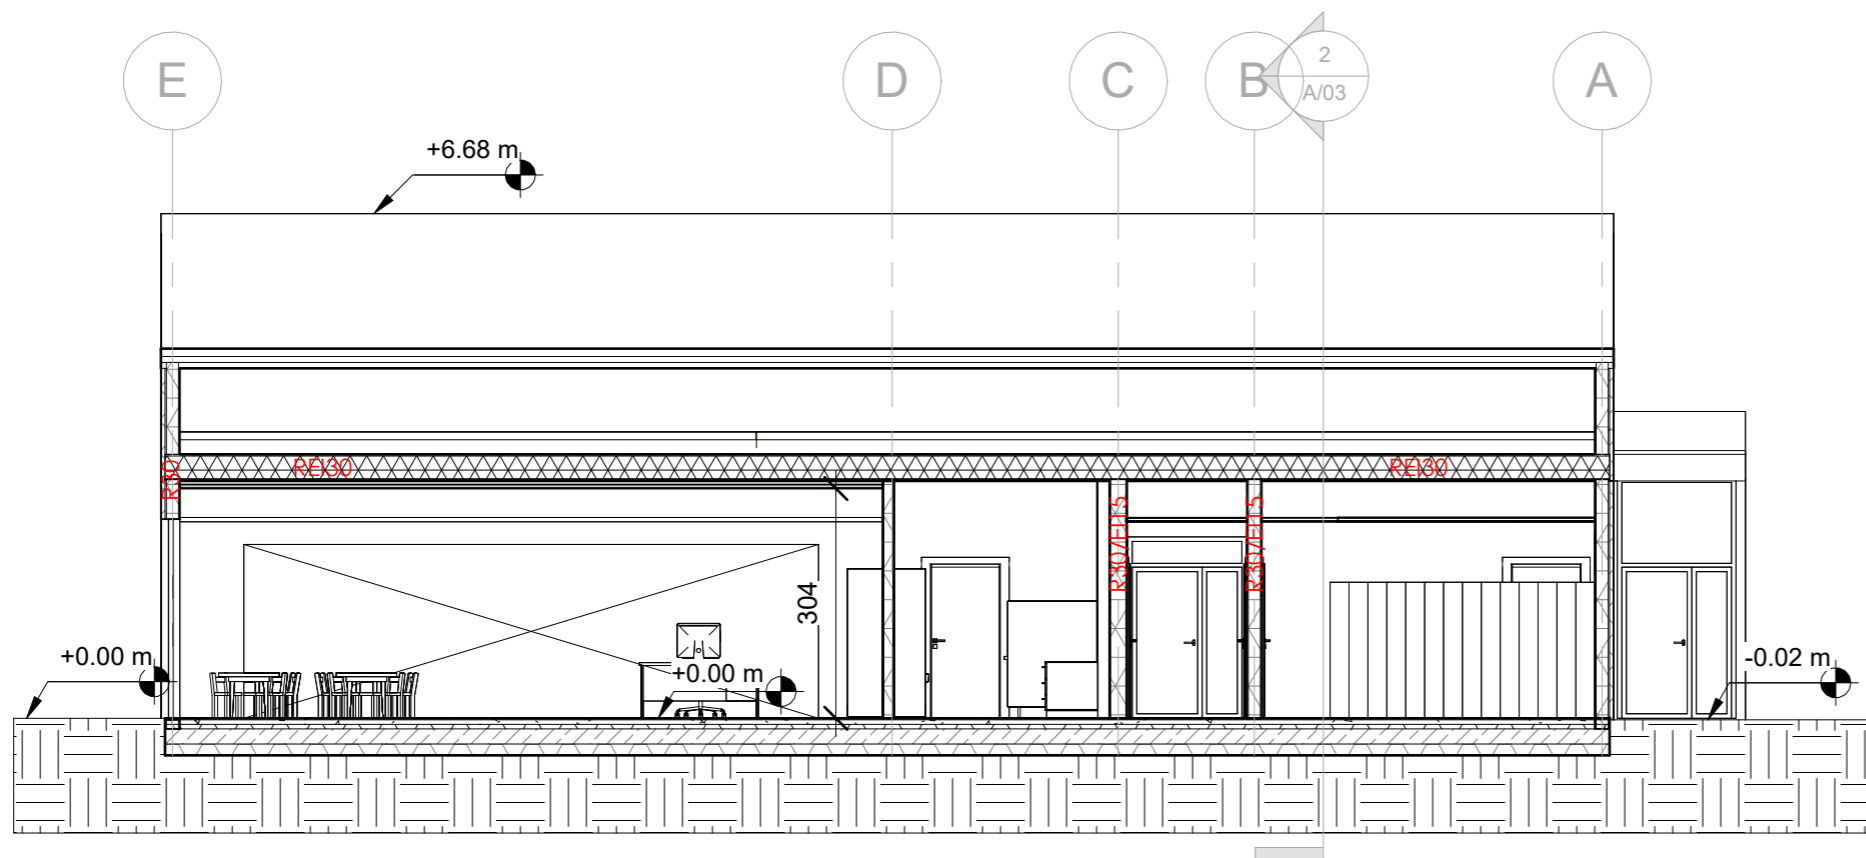


2 Przekrój B-B  
1 : 100

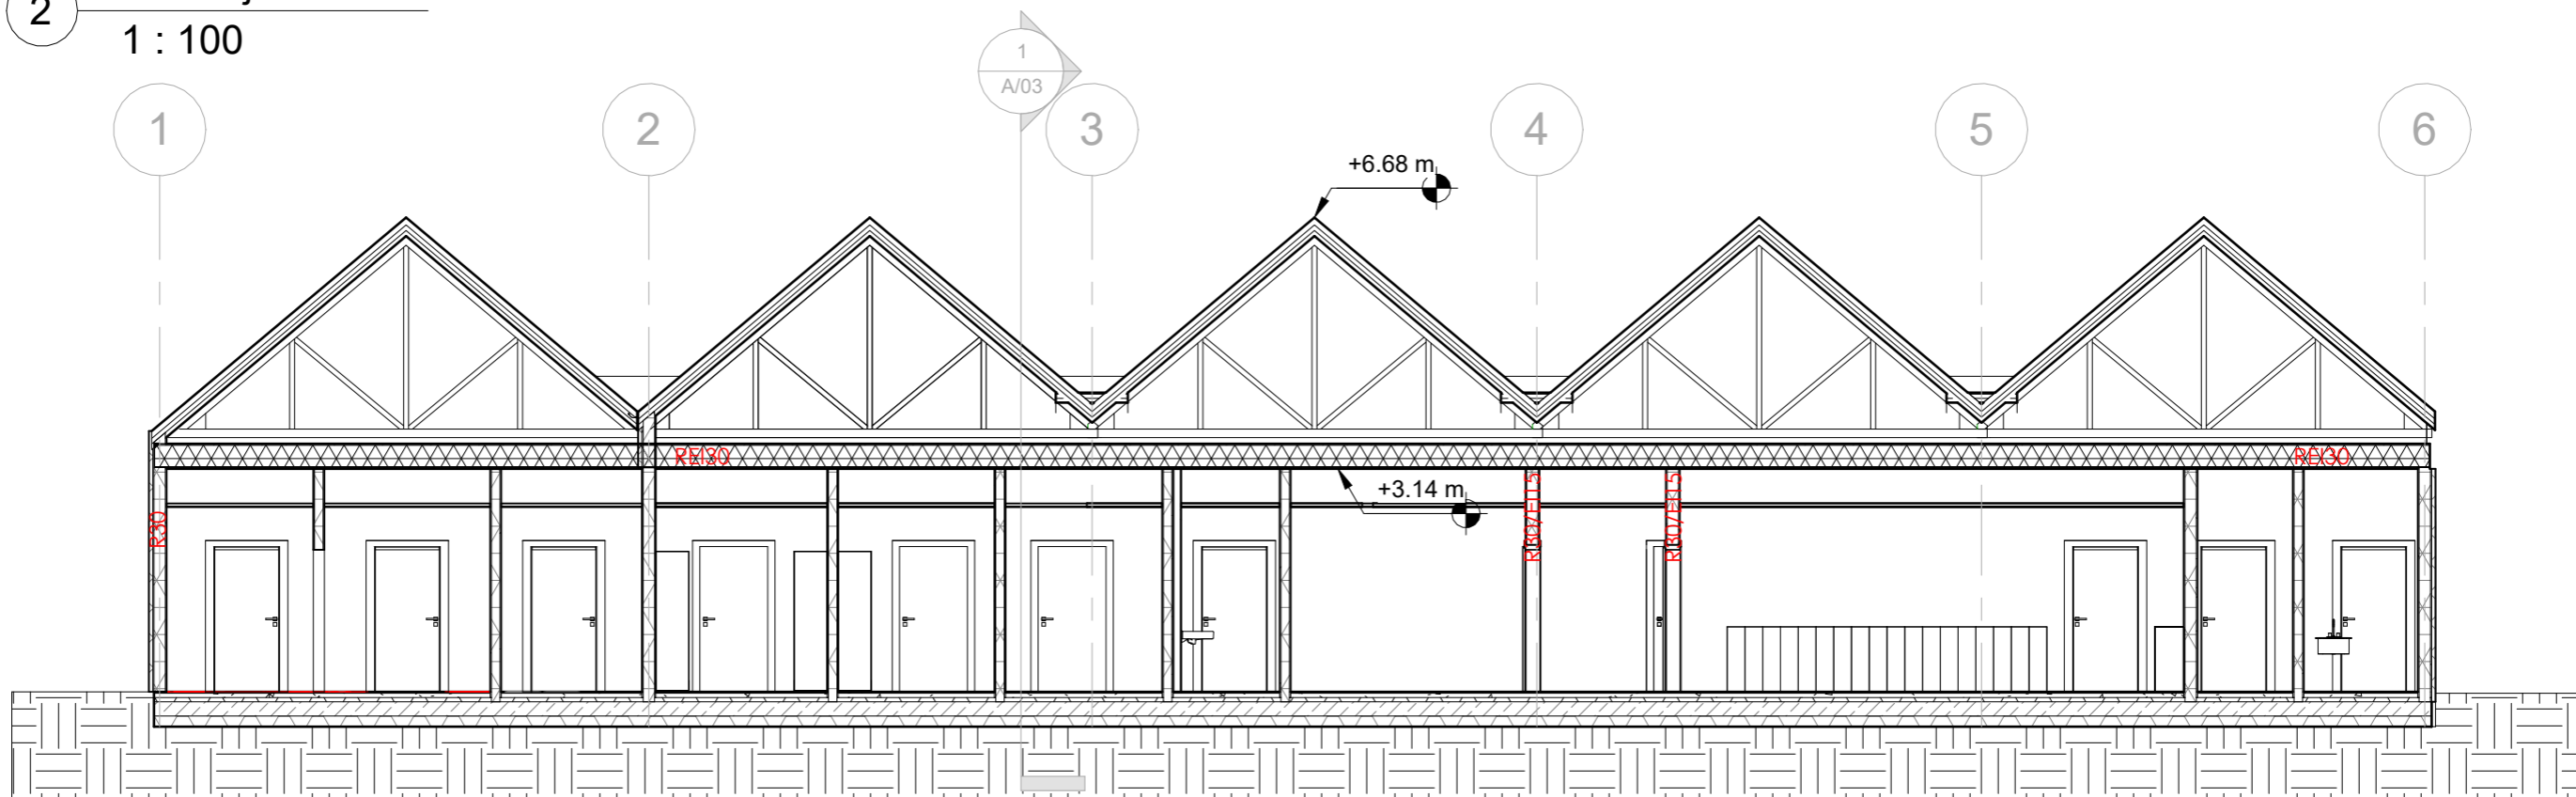

1 Przekrój A-A  
1 : 100

<b>ekoimbud</b> EKOINBUD Sp. z o.o. ul. Geodetów 29 80-298 Gdańsk			
Opracowanie chronione prawem Ustawa o Prawie Autorskim i Prawach Pokrewnych z dn. 4 lutego 1994 (Dz. U. Nr 24 / 94 z 23 lutego 1994)			
Temat: Opracowanie Programu Funkcjonalno-Użytkowego (w skrócie PFU) dla zadania inwestycyjnego polegającego na zaprojektowaniu i budowie żłobka Sierakowicach przy ul. Necia			
Adres: Sierakowice, gm. Sierakowice, ul. Necia, dz. nr 80/11, 80/15, 80/20 obr. g. 0013 Sierakowice			
Inwestor: Gmina Sierakowice, ul. Lęborska 30, 83-340 Sierakowice			
Imię i nazwisko:		Specjalność:	Nr uprawnień:
Projektant: mgr inż. arch. Paweł Gołębiowski		architektoniczna	09/POOKK/VI/2022
Sprawdzający:			
Projektant:			
Sprawdzający:			
Projektant:			
Sprawdzający:			
Opracował/a:			
Nazwa rysunku: Przekrój A-A, B-B			Numer rys. A/03
Data: 25.02.25	Stadium: koncepcja	Branch: ARCHITEKTURA	Skala: 1 : 100