




1 Północ
1 : 100

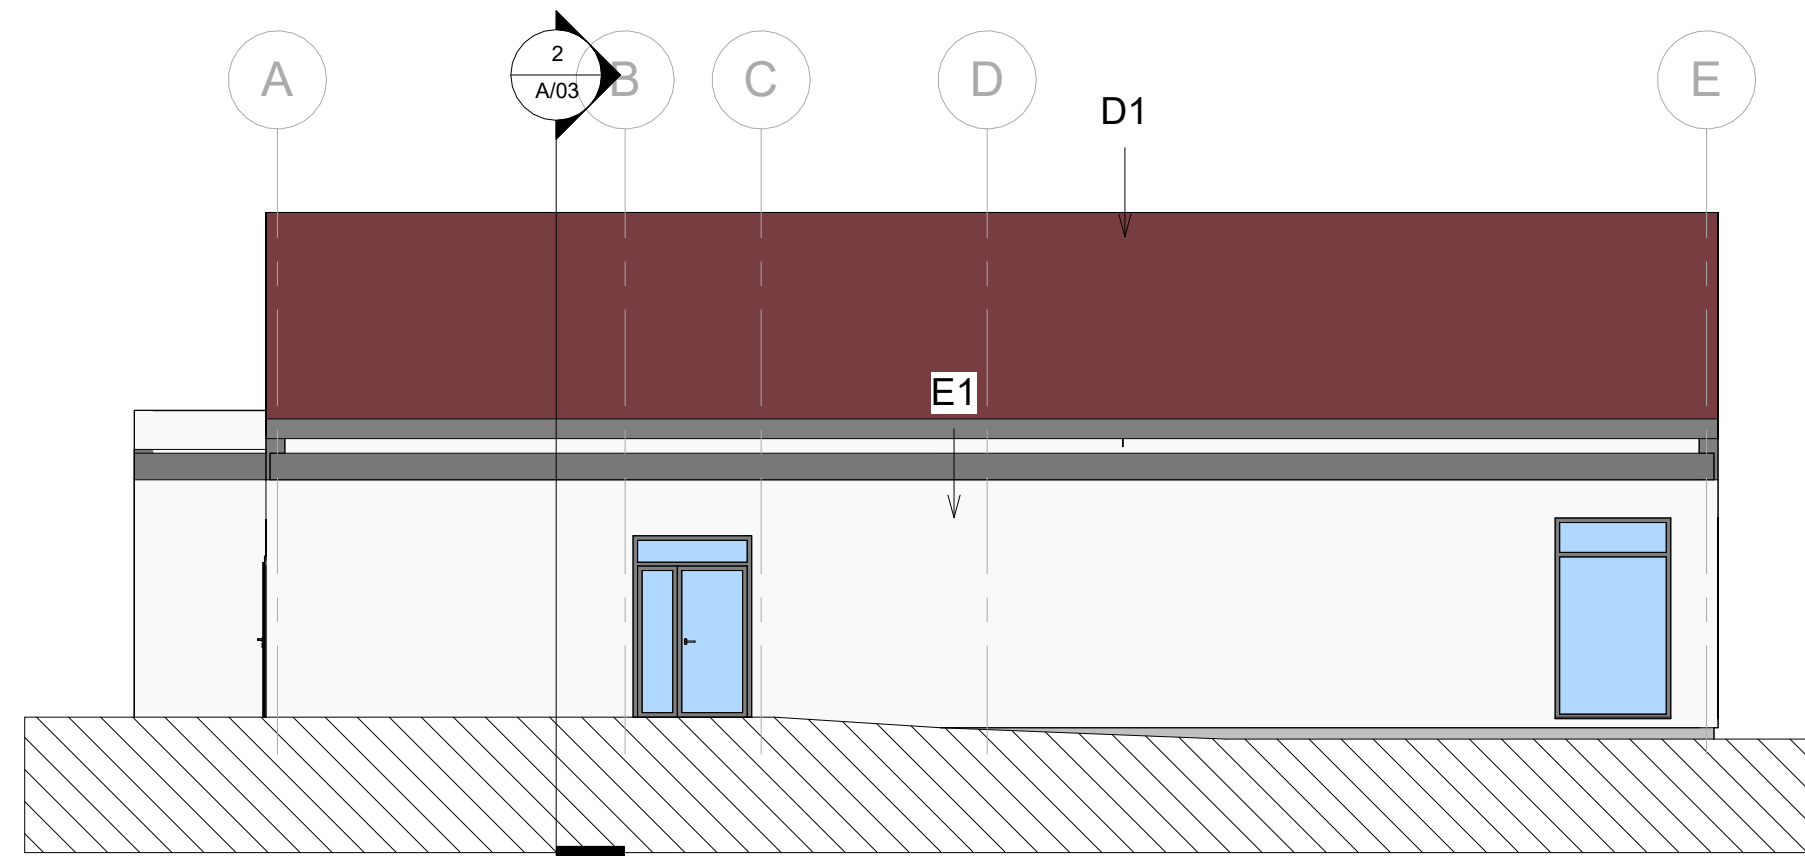

3 Zachód
1 : 100

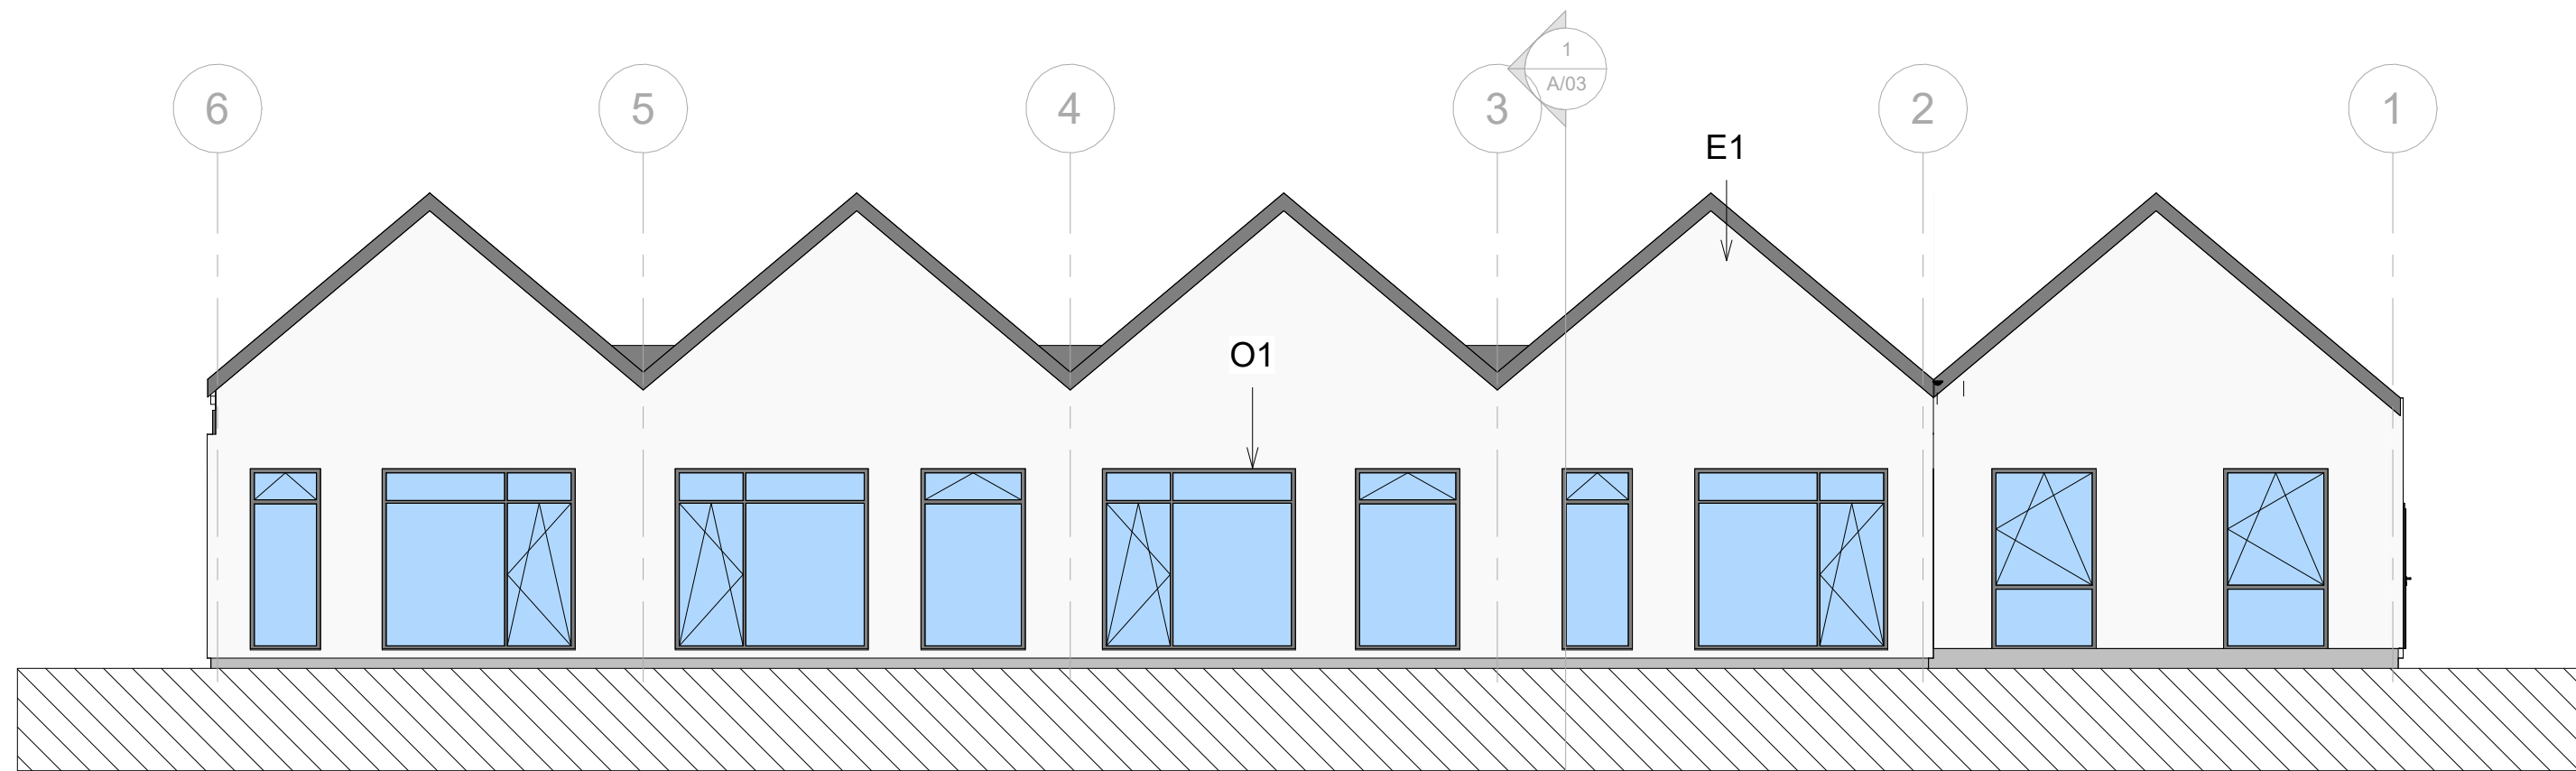

2 Południe
1 : 100

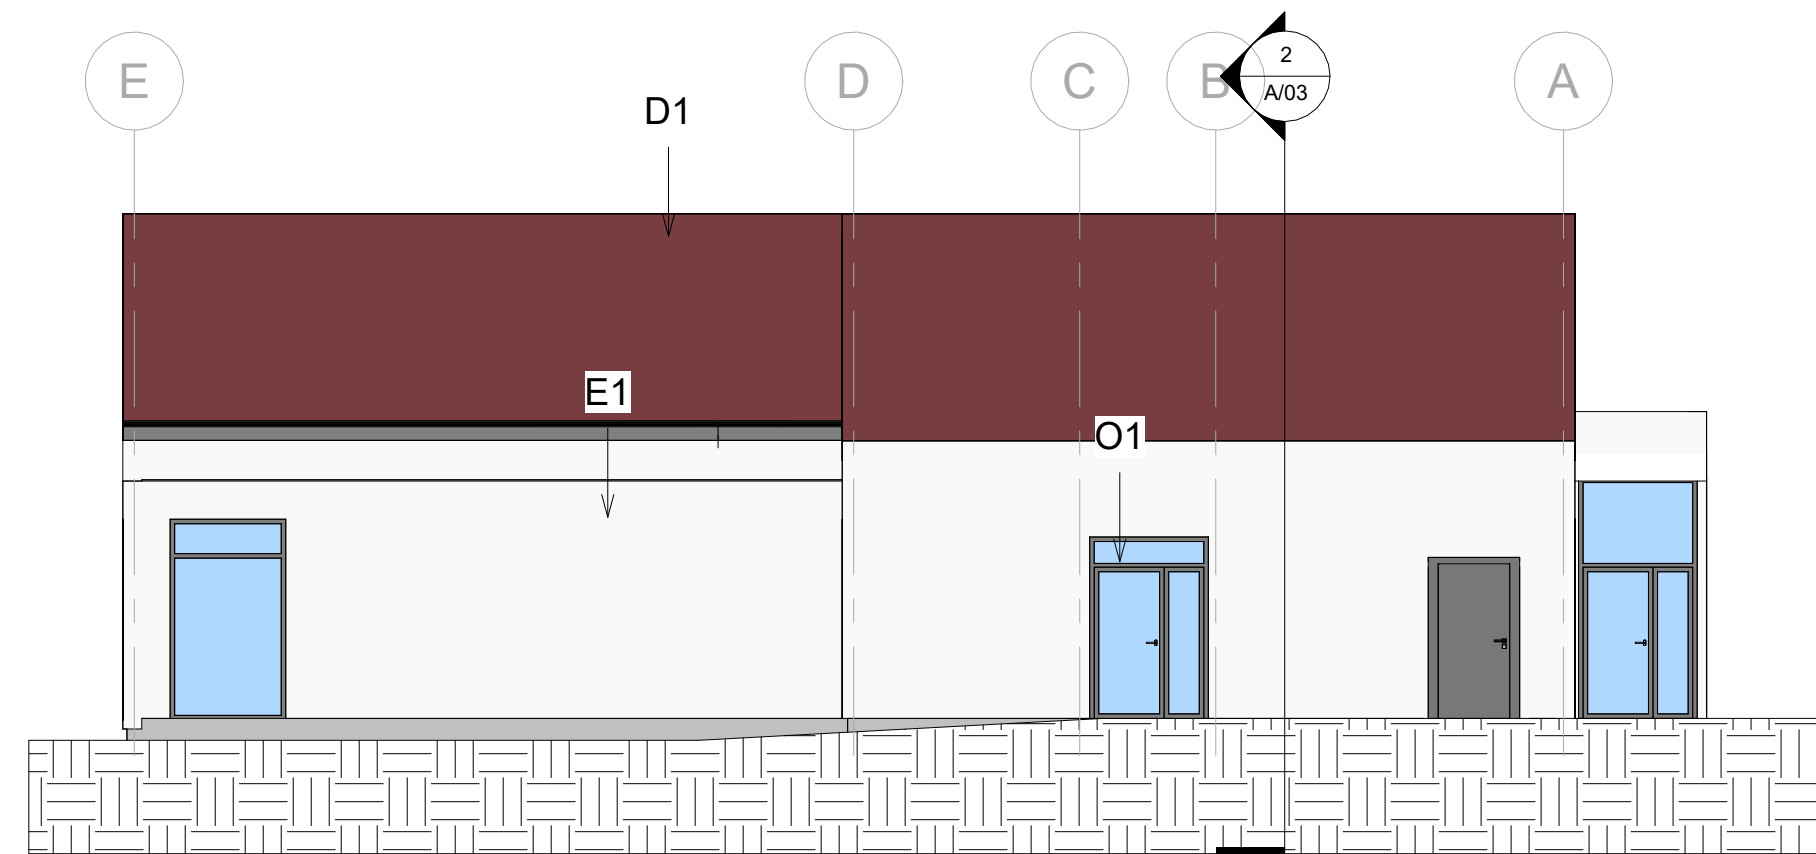

4 Wschód
1 : 100

E1 - tynk cienkowarstwowy silkatowy o strukturze "baranek" kolor żamana biel
O1 - stolarka otworowa pvc/stal/alu kolor RAL 7016
R1 - obróbki blacharskie kolor RAL 7016
D1 - pokrycie panelowe blaszane kolor ceglastoczerwony

EKONBUD Sp. z o.o. ul. Gościniec 29 80-268 Gdańsk	
Temat: Opracowanie Programu Funkcjonalno-Użytkowego (w skrócie PFU) dla zadania inwestycyjnego polegającego na zaprojektowaniu i budowie żłobka Sierakowicach przy ul. Necia	
Adres: Sierakowice, gm. Sierakowice, ul. Necia, dz. nr 80/11, 80/15, 80/20 obr. ęb 0013 Sierakowice	
Inwestor: Gmina Sierakowice, ul. Łębska 30, 83-340 Sierakowice	
Imię i nazwisko:	Specjalność:
Projektant: mgr inż. arch. Paweł Golebiewski	architektoniczna
Sprawdzający:	09/POK/VI/2022
Projektant:	
Sprawdzający:	
Projektant:	
Sprawdzający:	
Opracowała:	
Nazwa rysunku: Elewacje	Numer rys. A/04
Data: 25.02.25	Stadium: konceptcja
Strona: ARCHITEKTURA	Skala: 1 : 100