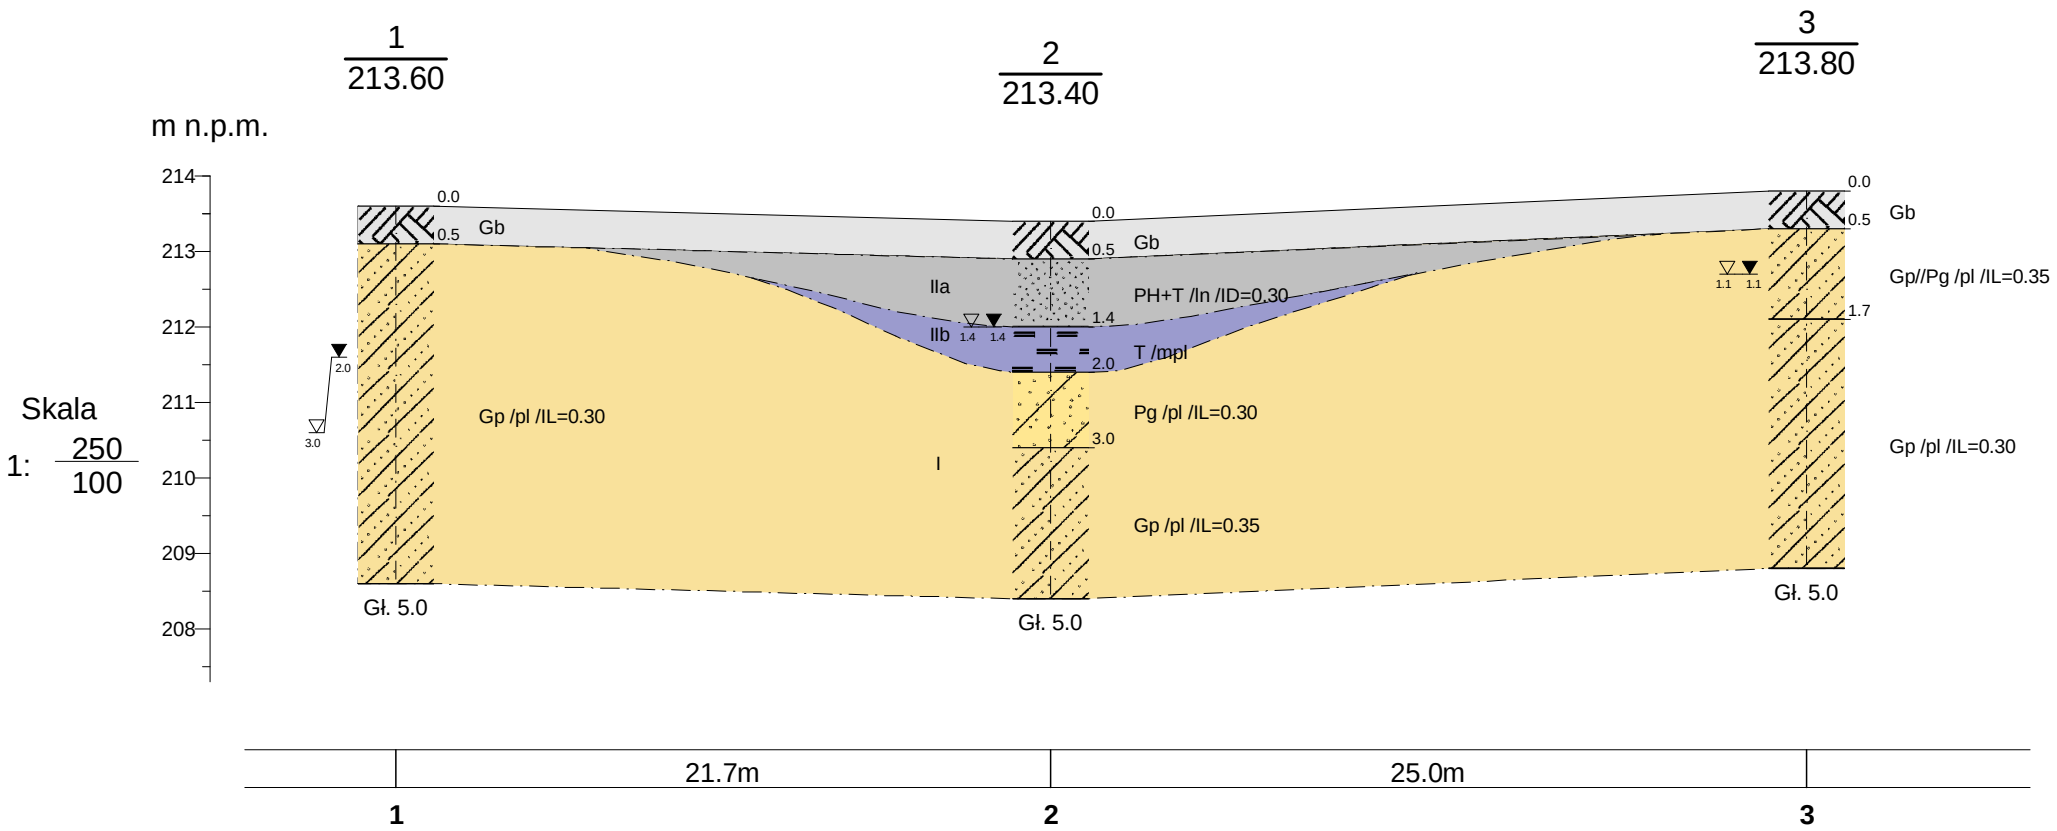

IZOWIERT Paweł Szteler 81-780 Sopot, ul. Kazimierza Wlk. 1/2					Zał.Nr 4.1
	Data	Nazwisko	Podpis	Przekrój geotechniczny I-I' Sierakowice, dz. 80/11 i 80/15	Skala
Opracował	2025-02-15	Paweł Szteler			1: 250/100
Weryfikował					

Rysunek wykonano programem "GeoStar"