


CZĘŚĆ II

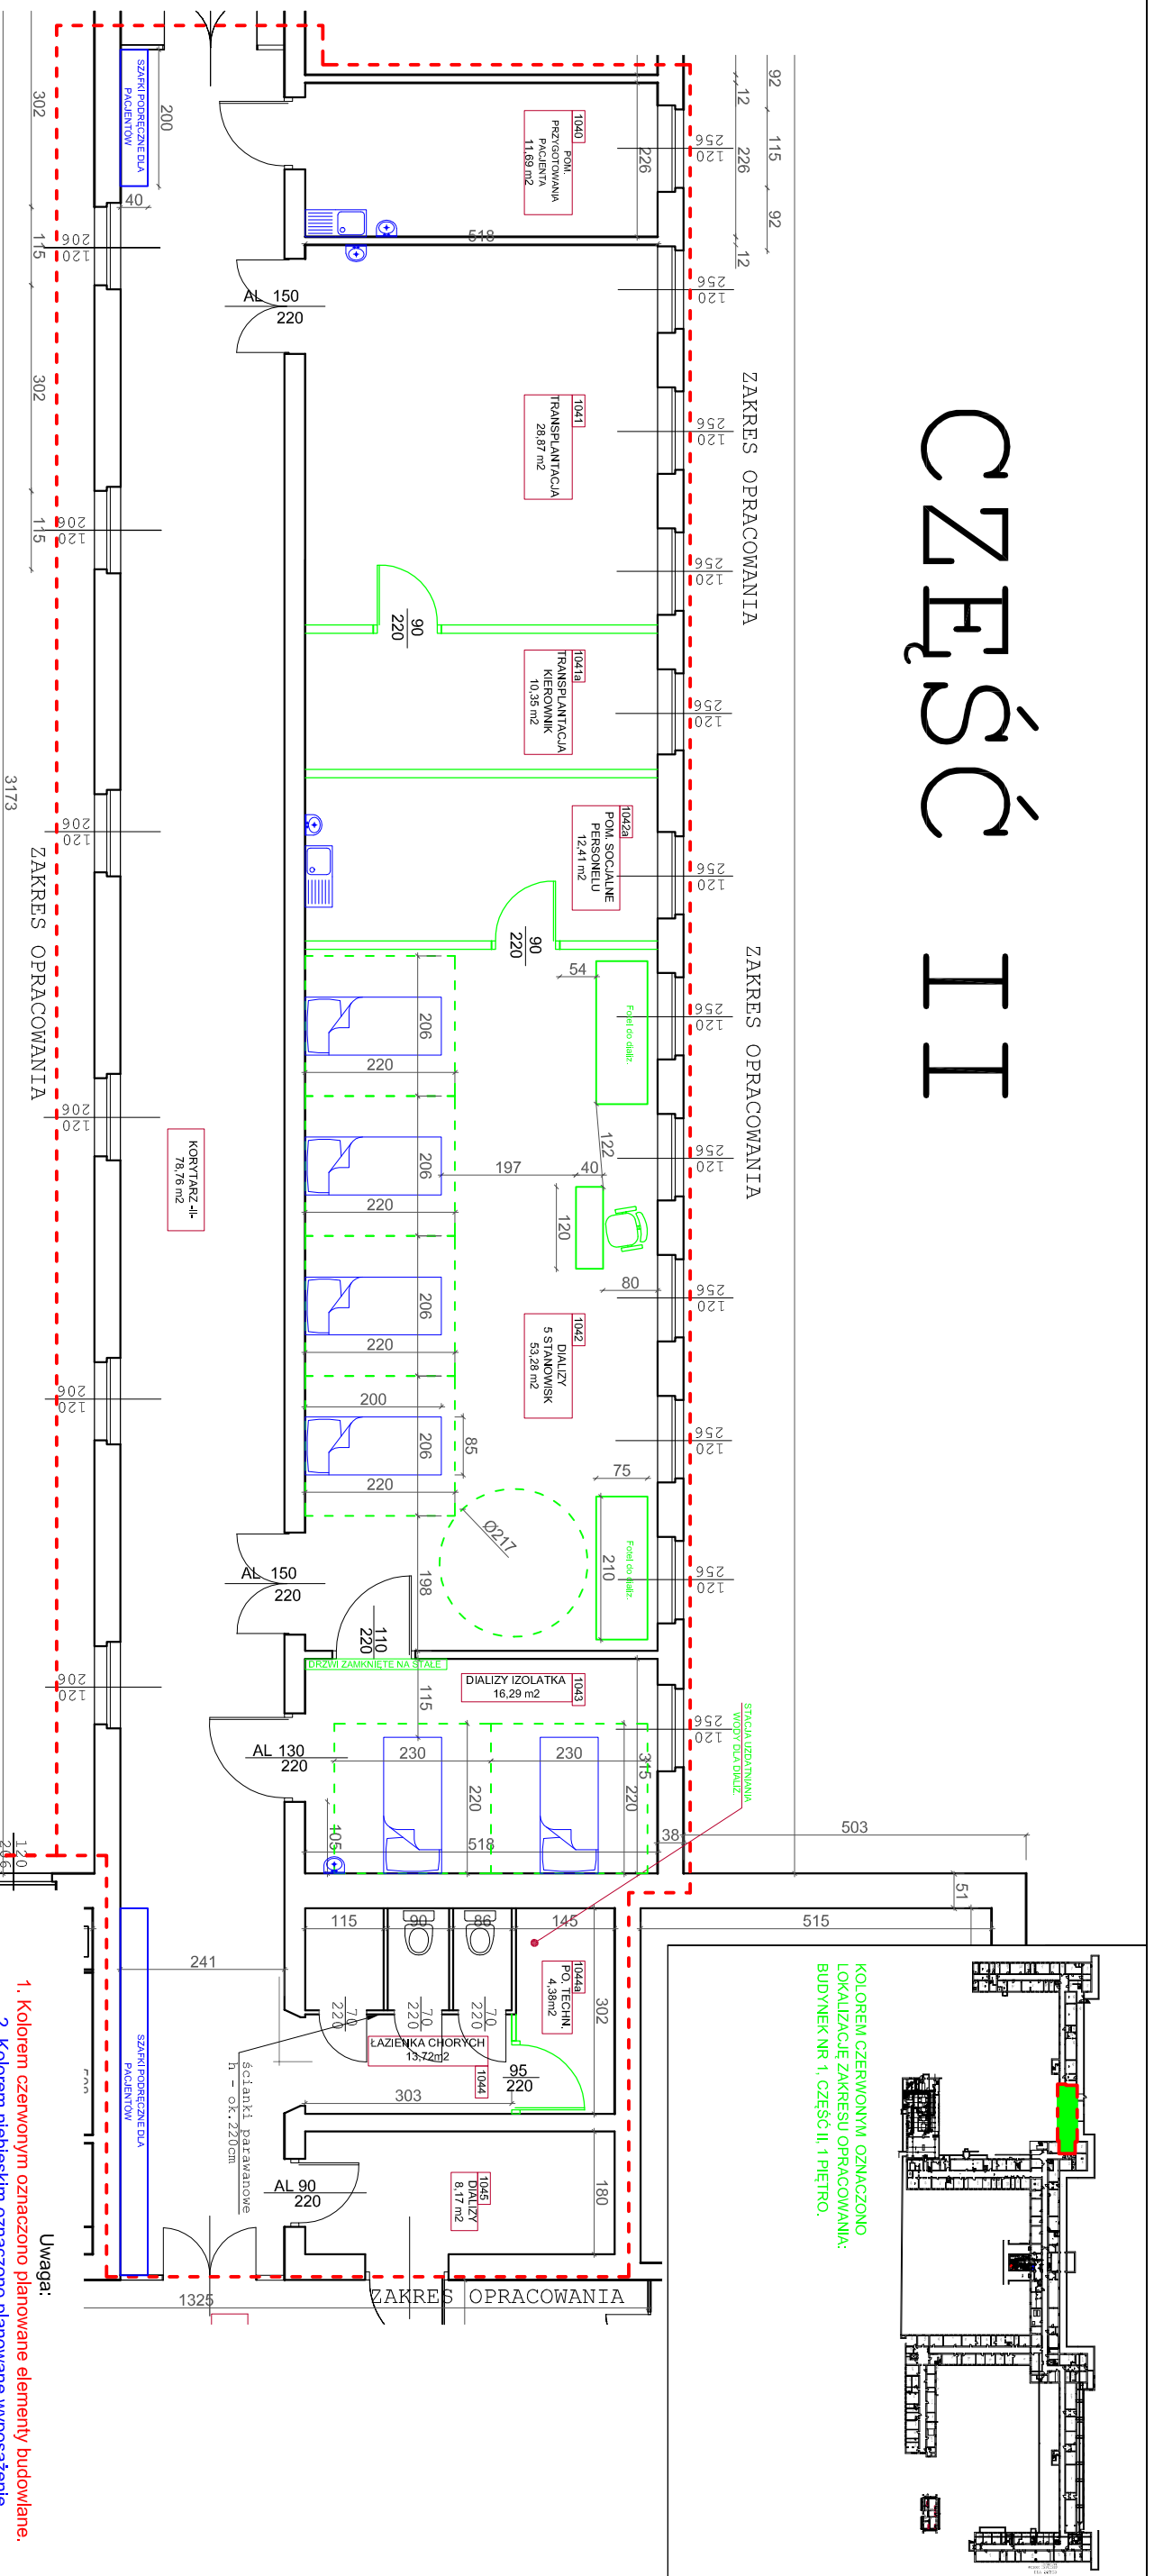

Poziom 1 piętra

- Uwaga:
1. Kolorem czerwonym oznaczono planowane elementy budowlane.
 2. Kolorem niebieskim oznaczono planowane wyposażenie podstawowe pomieszczeń.

Investor	4 WSK z P SP ZOZ we Wrocławiu, ul. Weigla 5		
Adres	ul. Rudolfa Weigla 5, 50-981 Wrocław		
Projekt	Adaptacja pomieszczeń dla potrzeb dializ i gabinetów lekarskich transplantologii.		
Temat rysunku	Rzut 1 piętra		
Imię i nazwisko	Imię i nazwisko	Data	Nr upr.
Opracował	Wojciech Jaróg - Rogala	10.2018	--
Zatwierdził	MARIOLA JAMKA	10.2018	--
4WSK/2015/2	1:10	P.B.	Arch.
Nr projektu	Skala	Stadium	Branża
			Nr rysunku