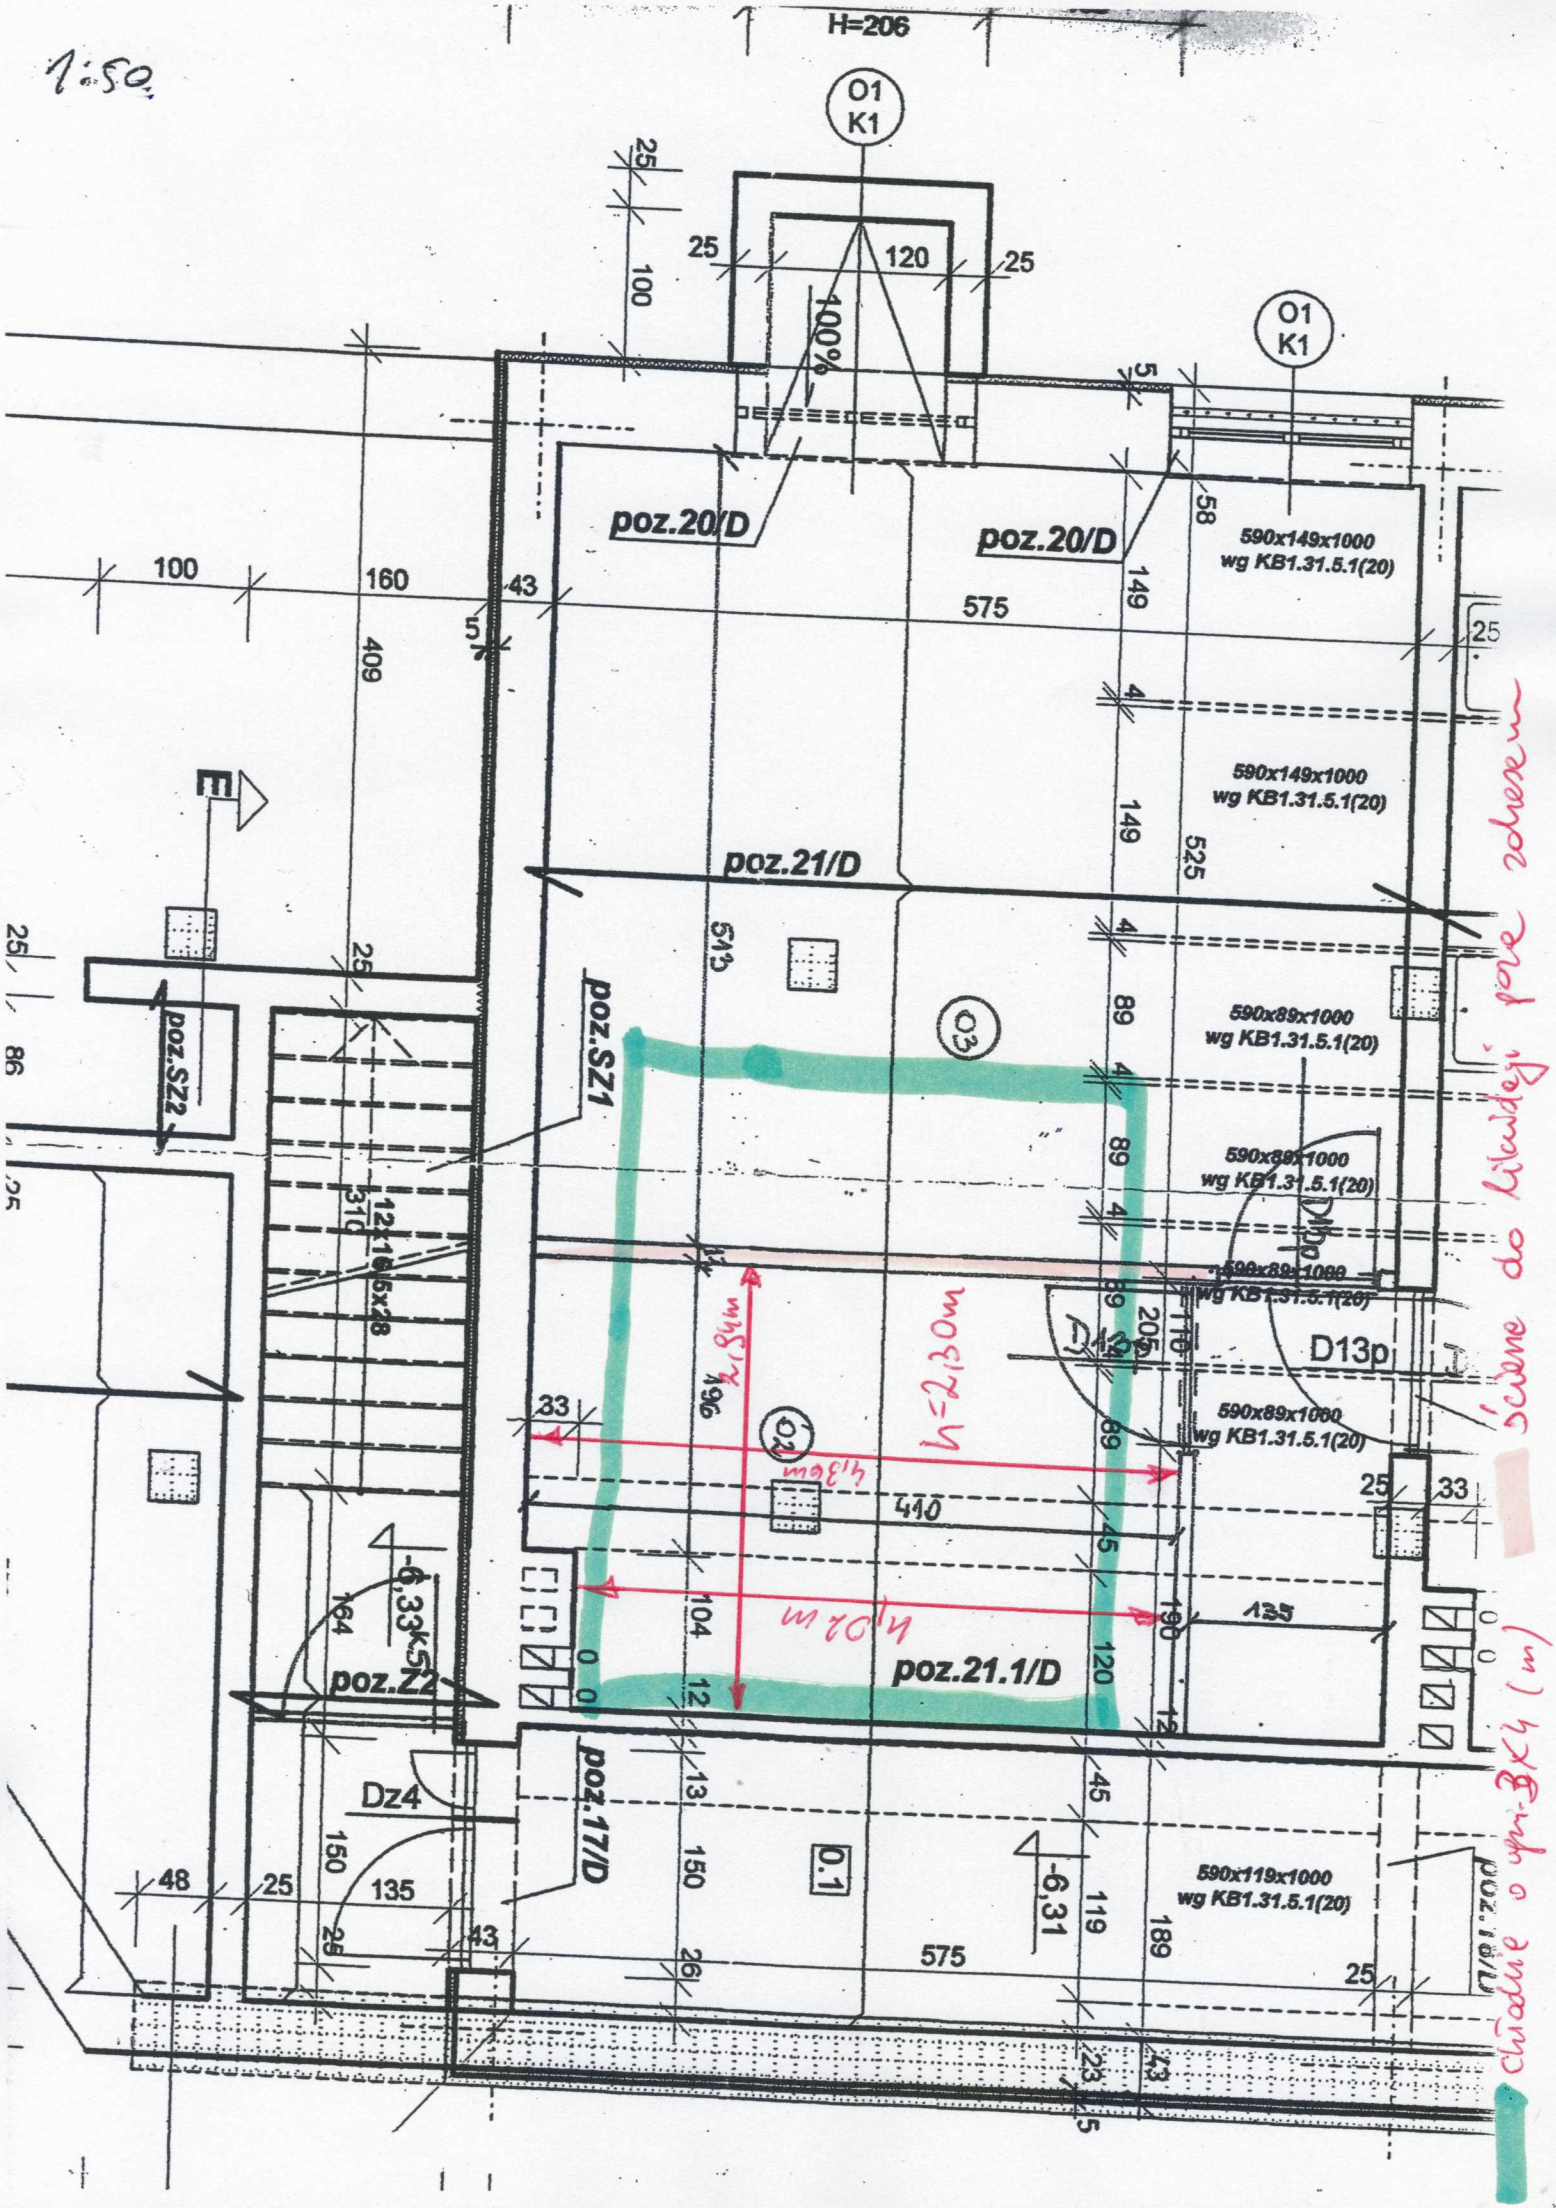
1:50
H=206
O1
K1
poz.20/D
poz.20/D
590x149x1000
wg KB1.31.5.1(20)
poz.21/D
590x149x1000
wg KB1.31.5.1(20)
poz.SZ1
poz.SZ2
590x89x1000
wg KB1.31.5.1(20)
D13p
poz.21.1/D
poz.Z2
poz.17/D
Dz4
-6.33
-6.31
0.1
590x119x1000
wg KB1.31.5.1(20)
O3
O2
h=2,30m
h=2,84m
h=2,84m
575
525
513
410
135
189
119
150
409
160
100
120
400%
Ścianę do kierunku pracy zabezpieczyć
Ściana o grub. 3x4 (m)