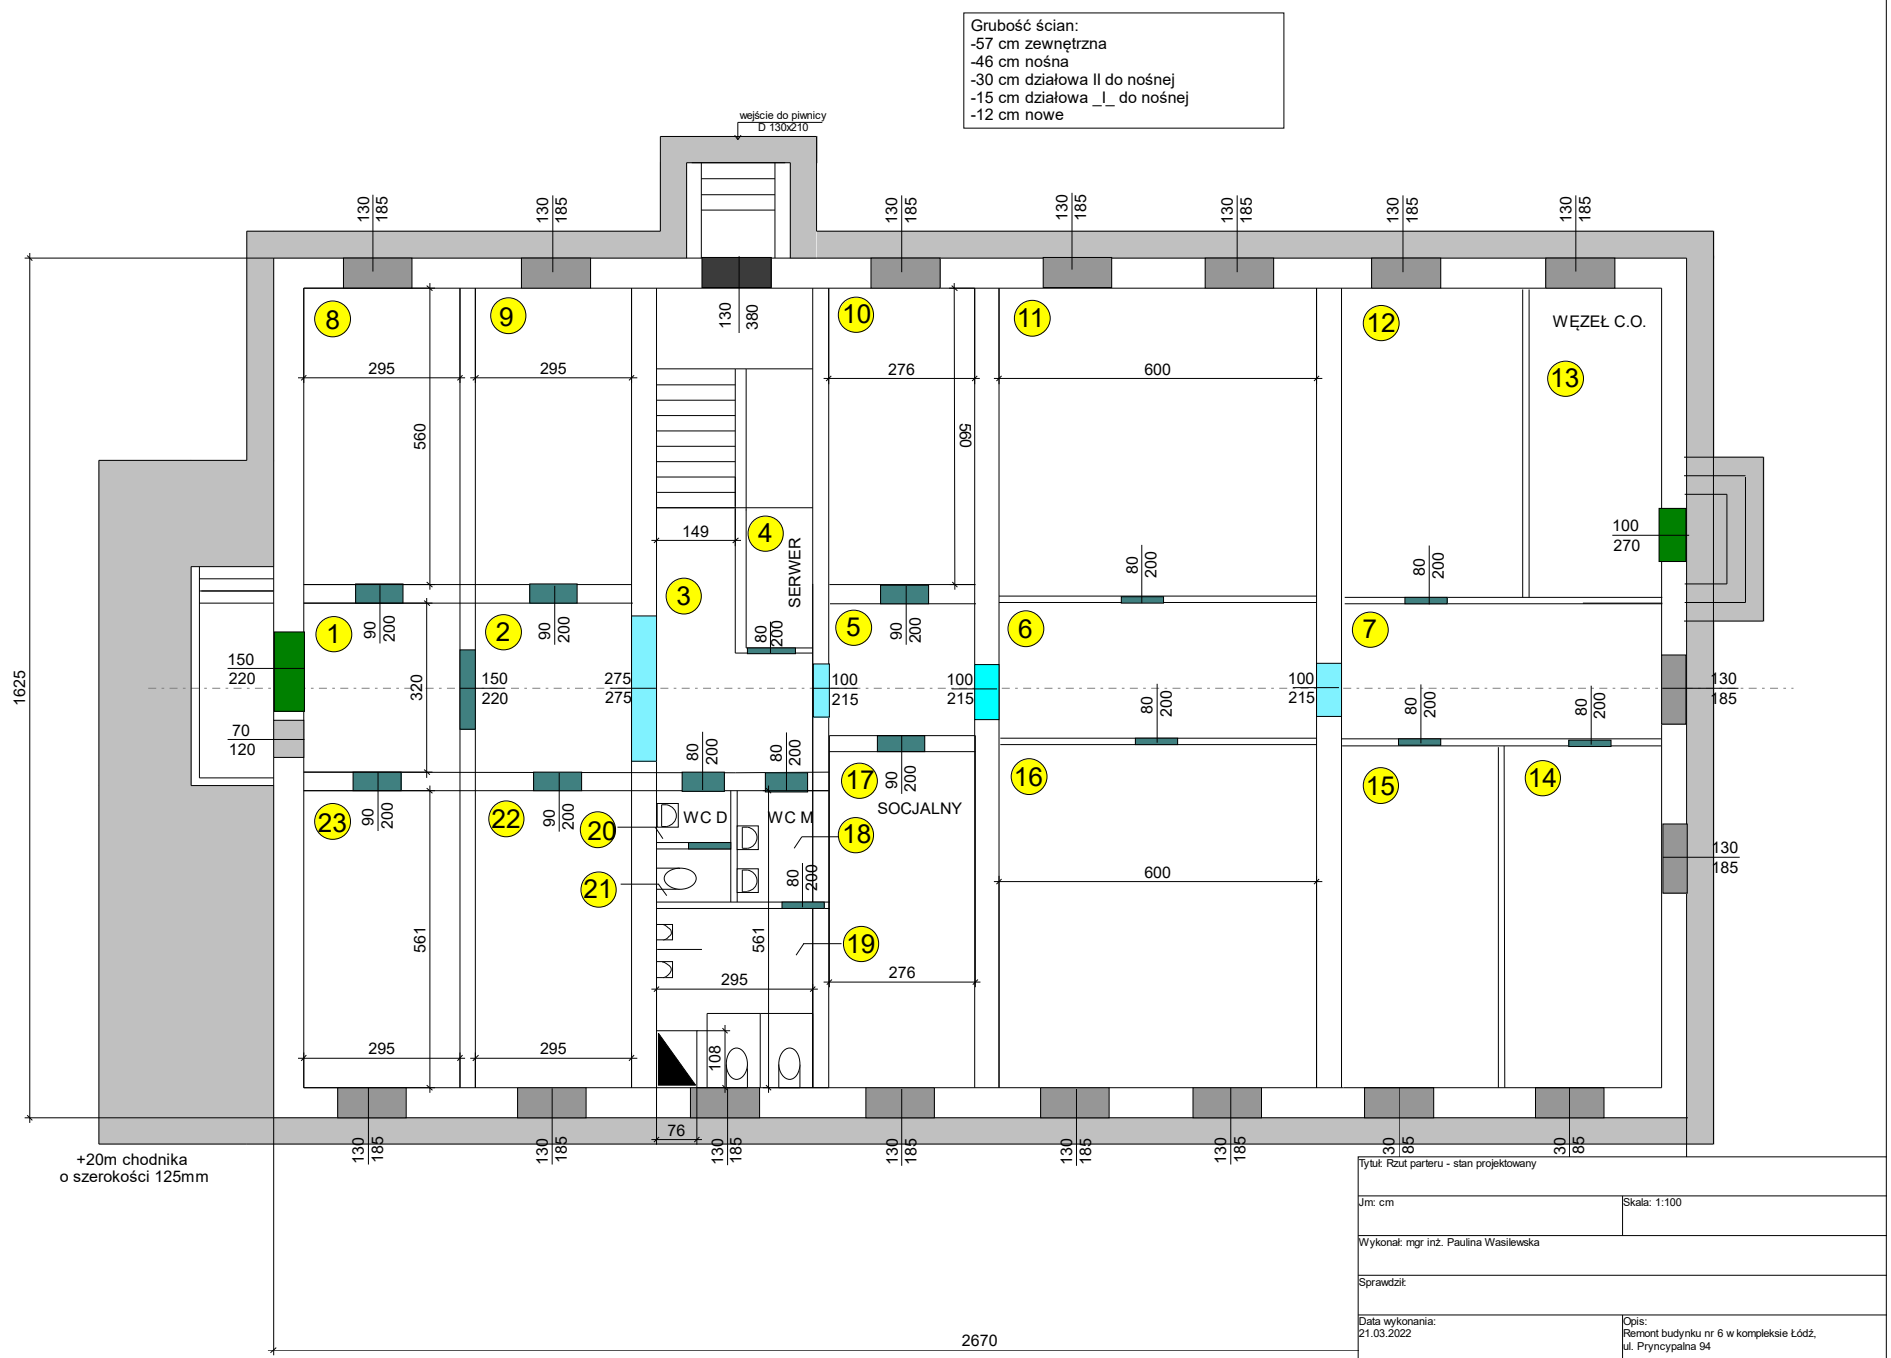

Tytuł: Rzut parteru - stan projektowany	
Jm: cm	Skala: 1:100
Wykonał: mgr inż. Paulina Wasilewska	
Sprawdził:	
Data wykonania: 21.03.2022	Opis: Remont budynku nr 6 w kompleksie Łódź, ul. Pryncypalna 94