TAK DLA PLACU ZABAW

budowa placu zabaw na terenie ZS przy ul. Lubawskiej

Oznaczenia:

granice działek

projektowane urządzenia rekreacyjne
z oznaczeniem strefy bezpieczeństwa

Urządzenia placu zabaw:
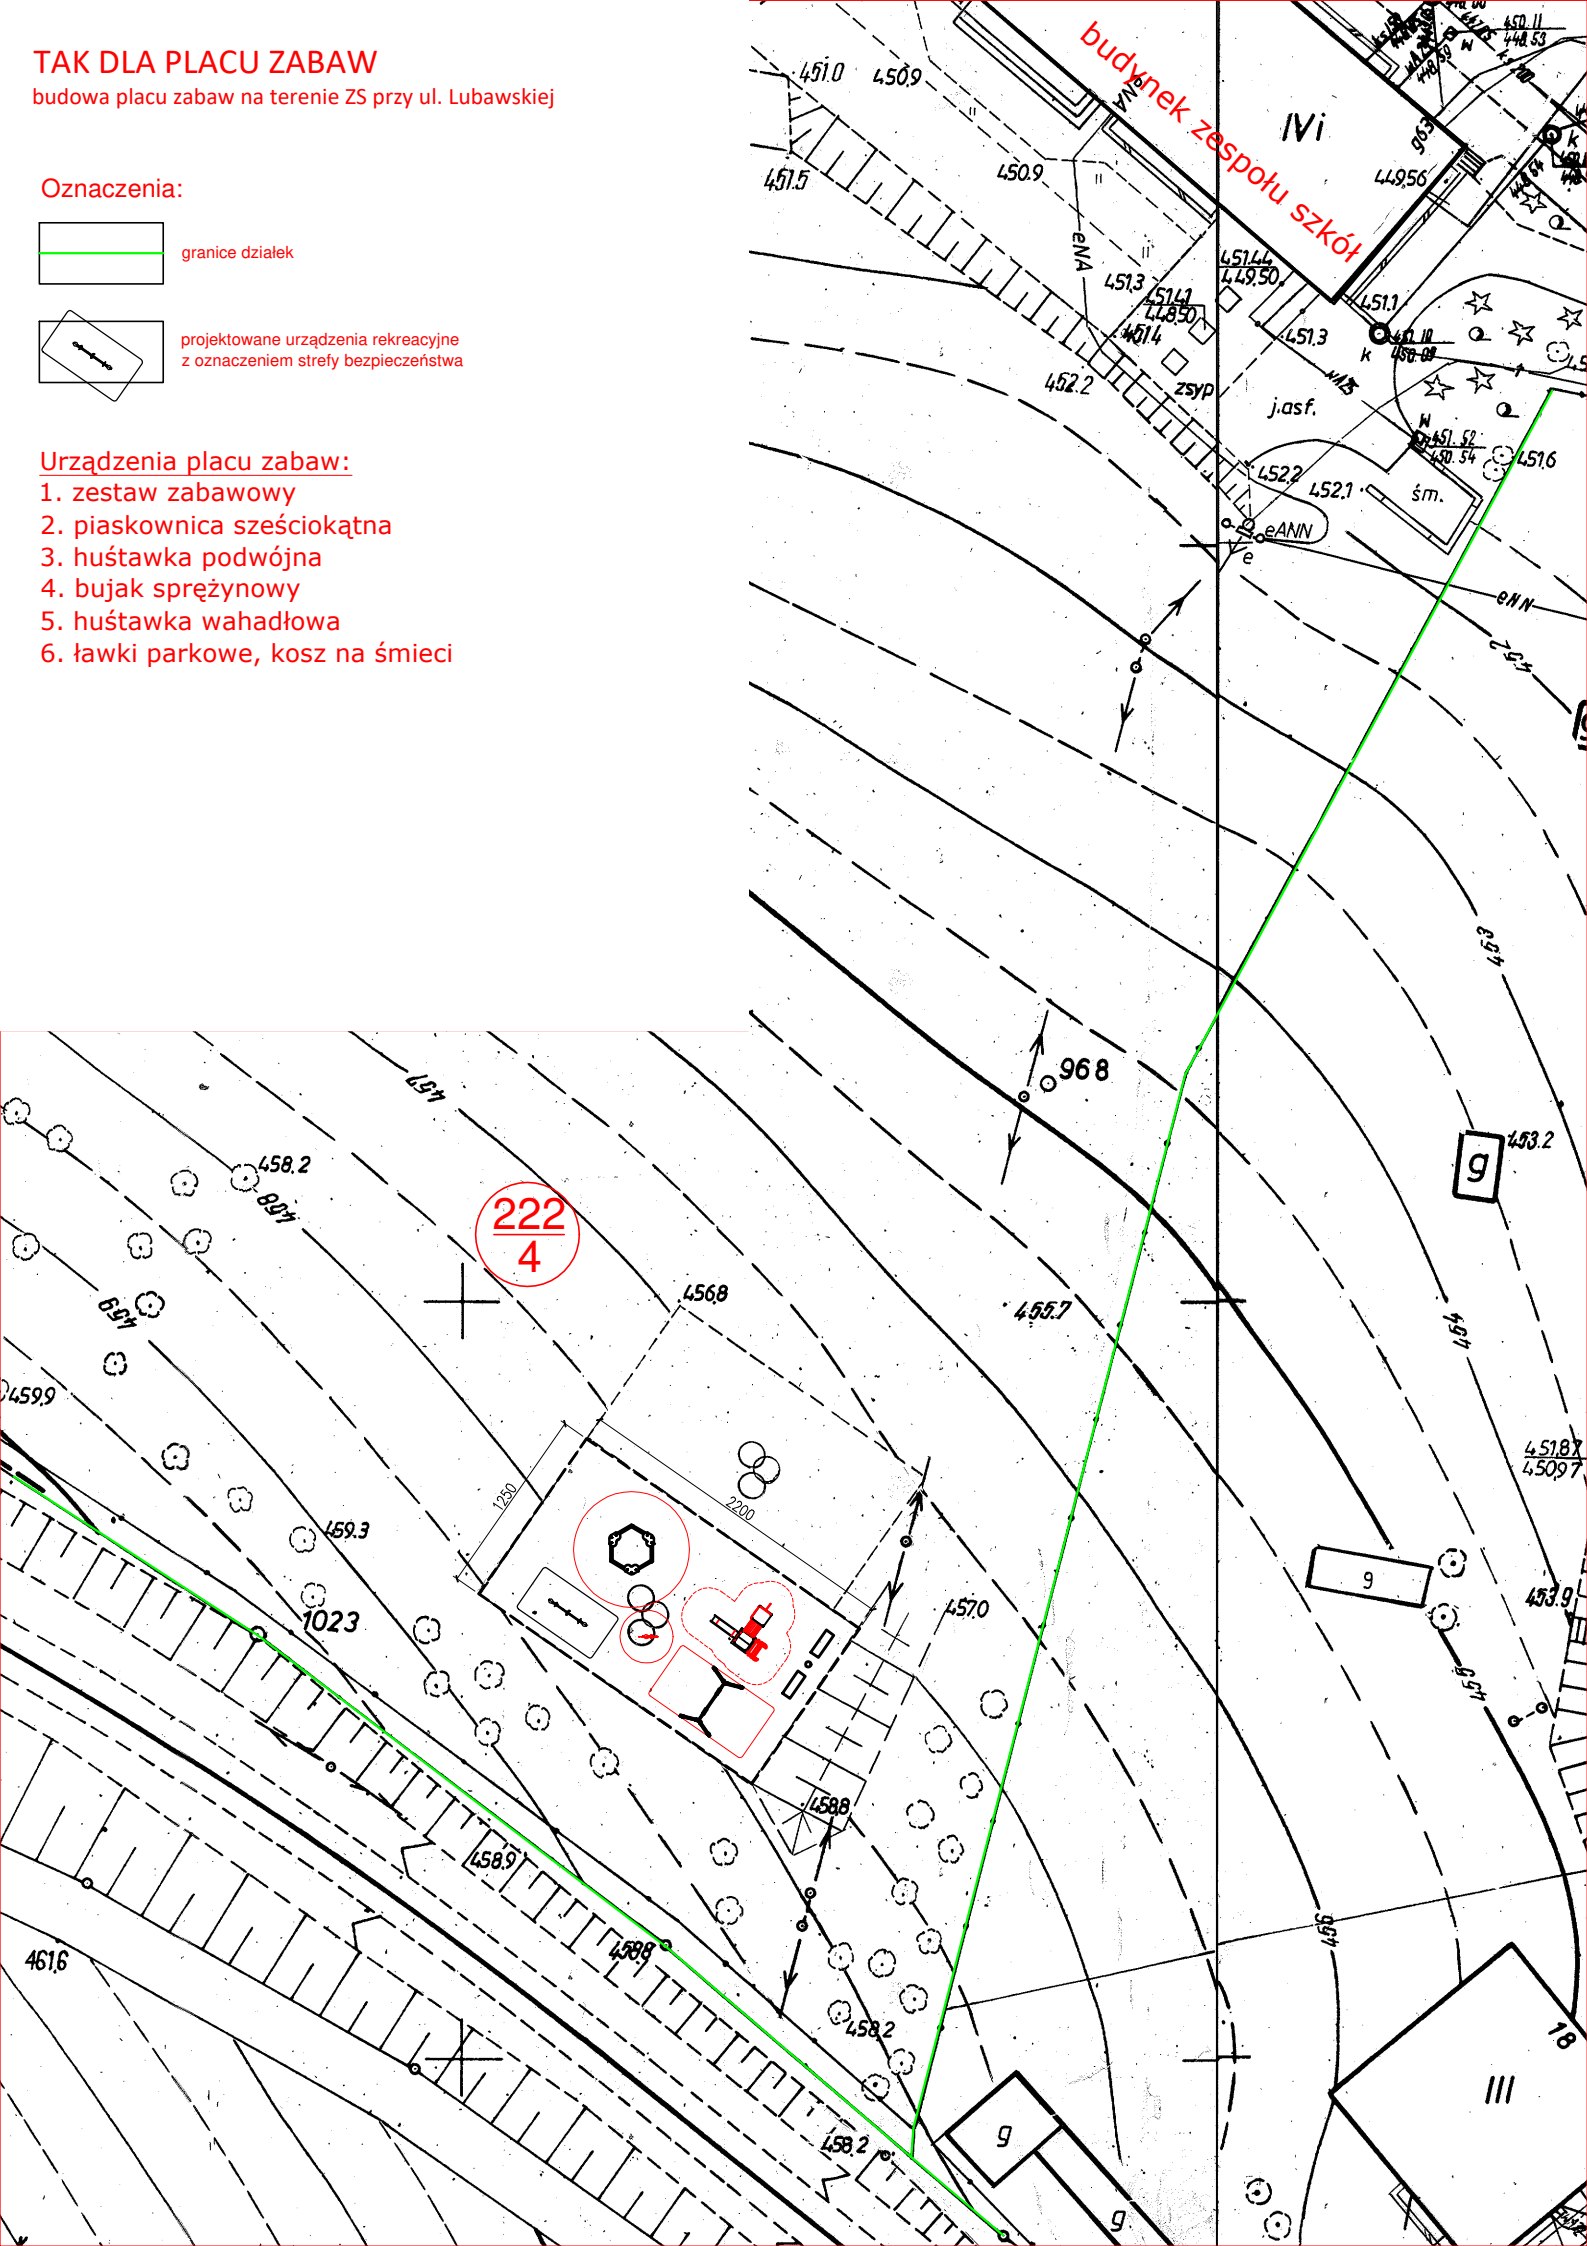
1. zestaw zabawowy
2. piaskownica sześciokątna
3. huśtawka podwójna
4. bujak sprężynowy
5. huśtawka wahadłowa
6. ławki parkowe, kosz na śmieci