


Skala: 1:4 000

Modernizacja oświetlenia w Zagnańsku	
Schemat ideowy obwodów elektrycznych stacji Samsonów Ciągłe 816	
Wykonawca:	
ZESTI FOS Sp. z o.o. Dębe 5G 05-140 Serock	
Projektował:	
Sprawdził:	

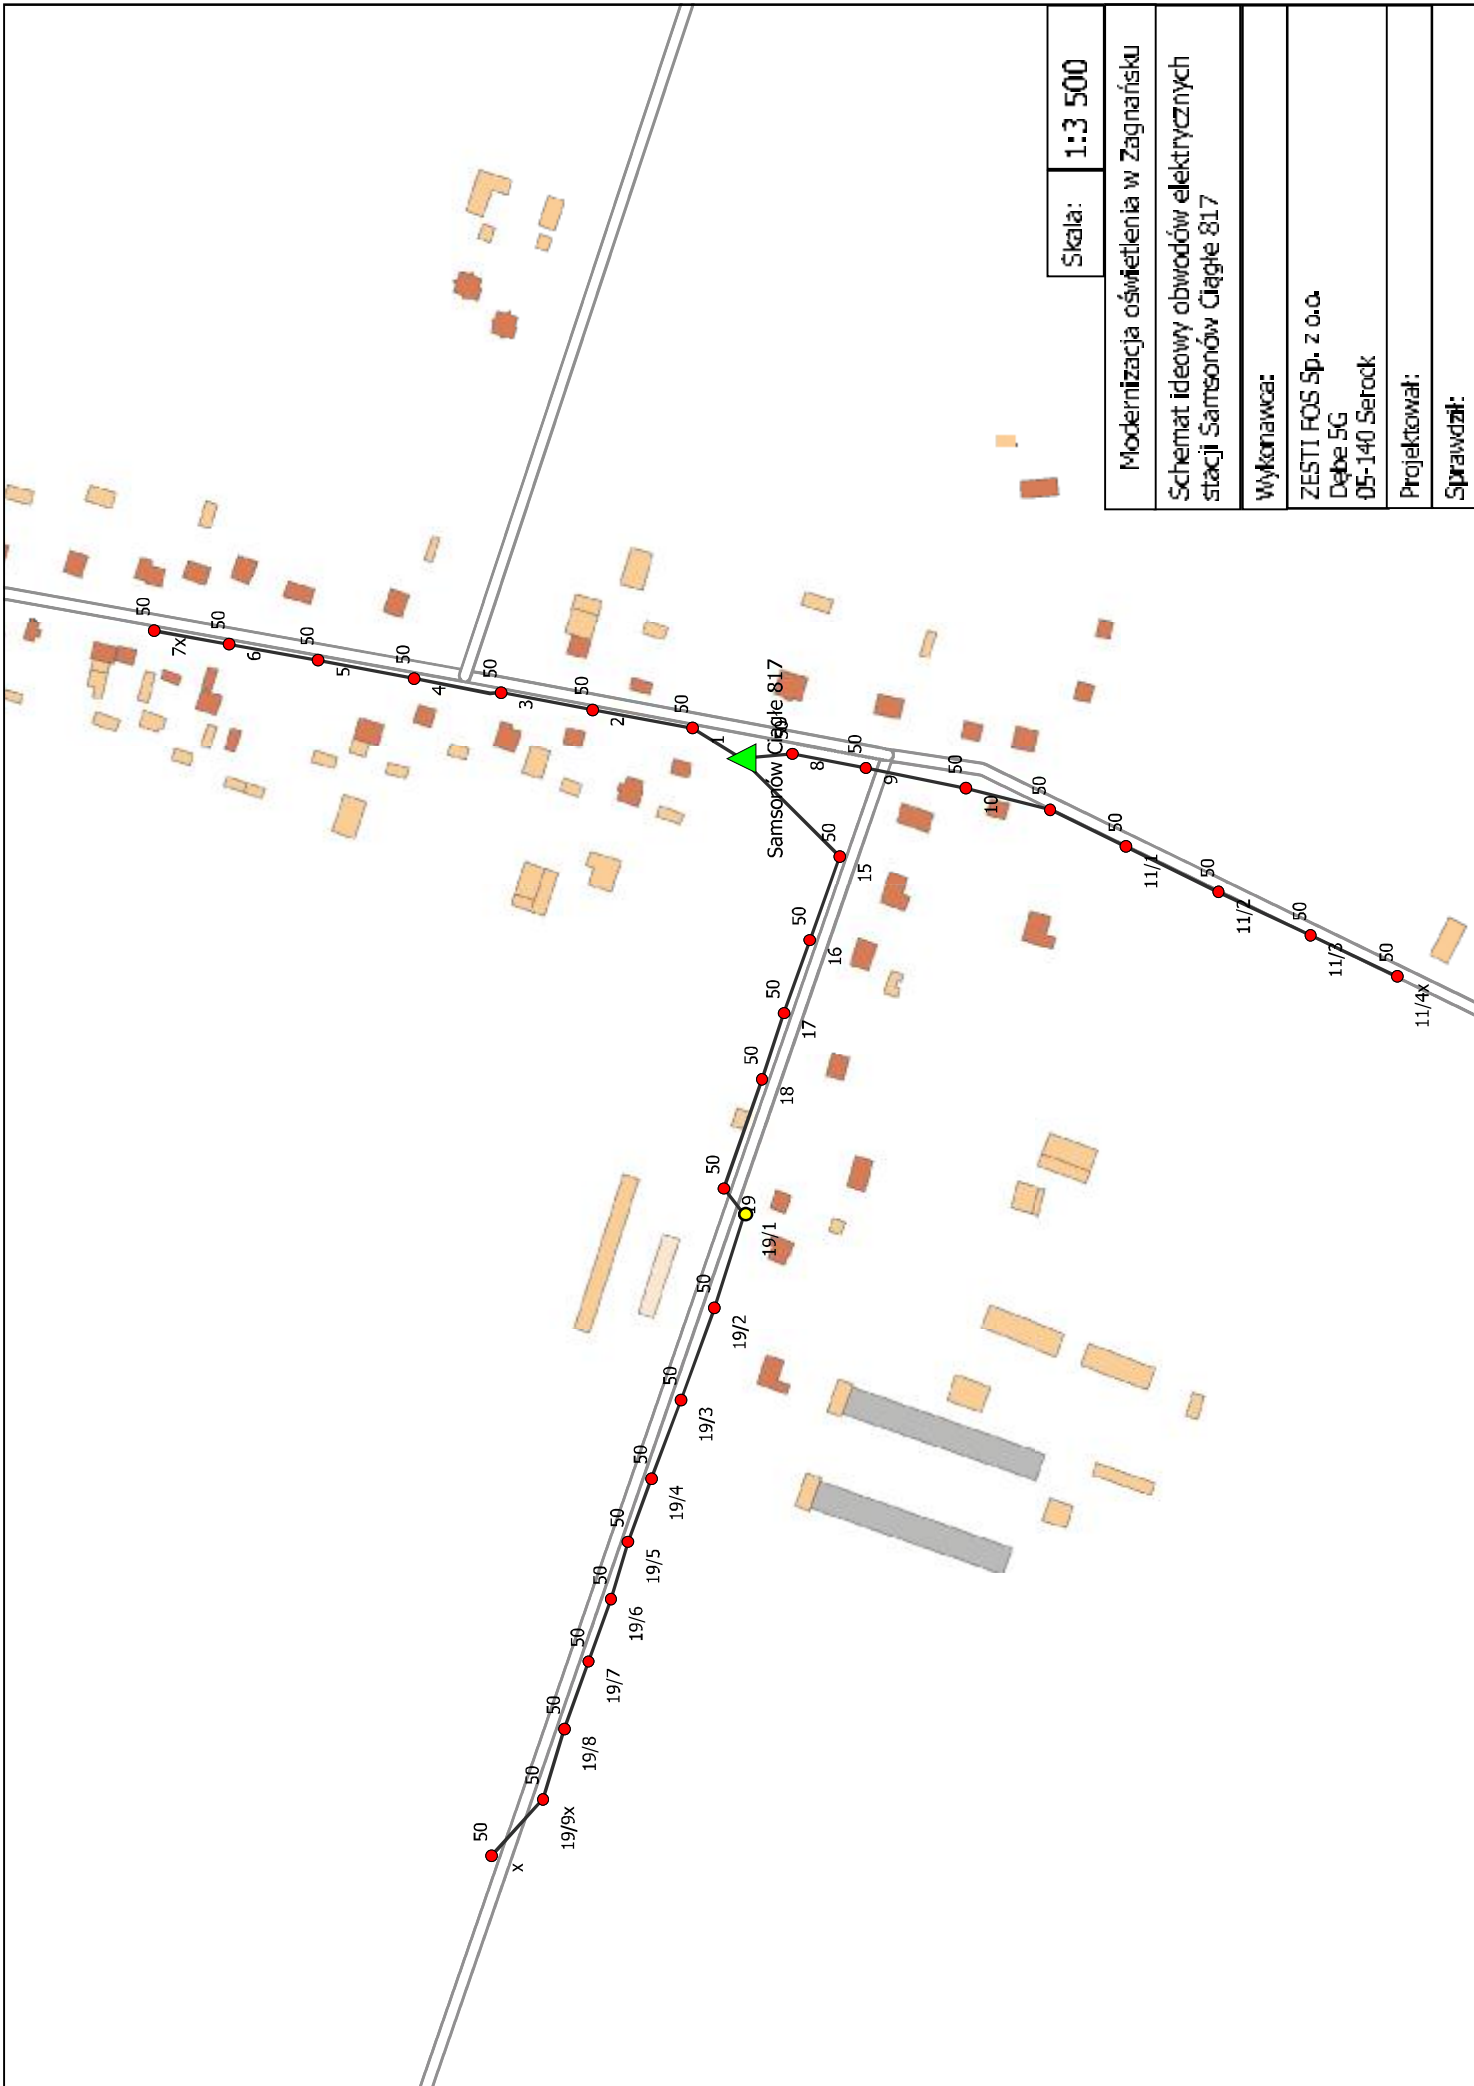


Skala: 1:3 500

Modernizacja oświetlenia w Zagnańsku
 Schemat ideowy obwodów elektrycznych
 stacji Samsonów Ciągłe 817

Wykonawca:
 ZESTI FOS Sp. z o.o.
 Dłbe 5G
 05-140 Serock

Projektował:

Sprawdził:

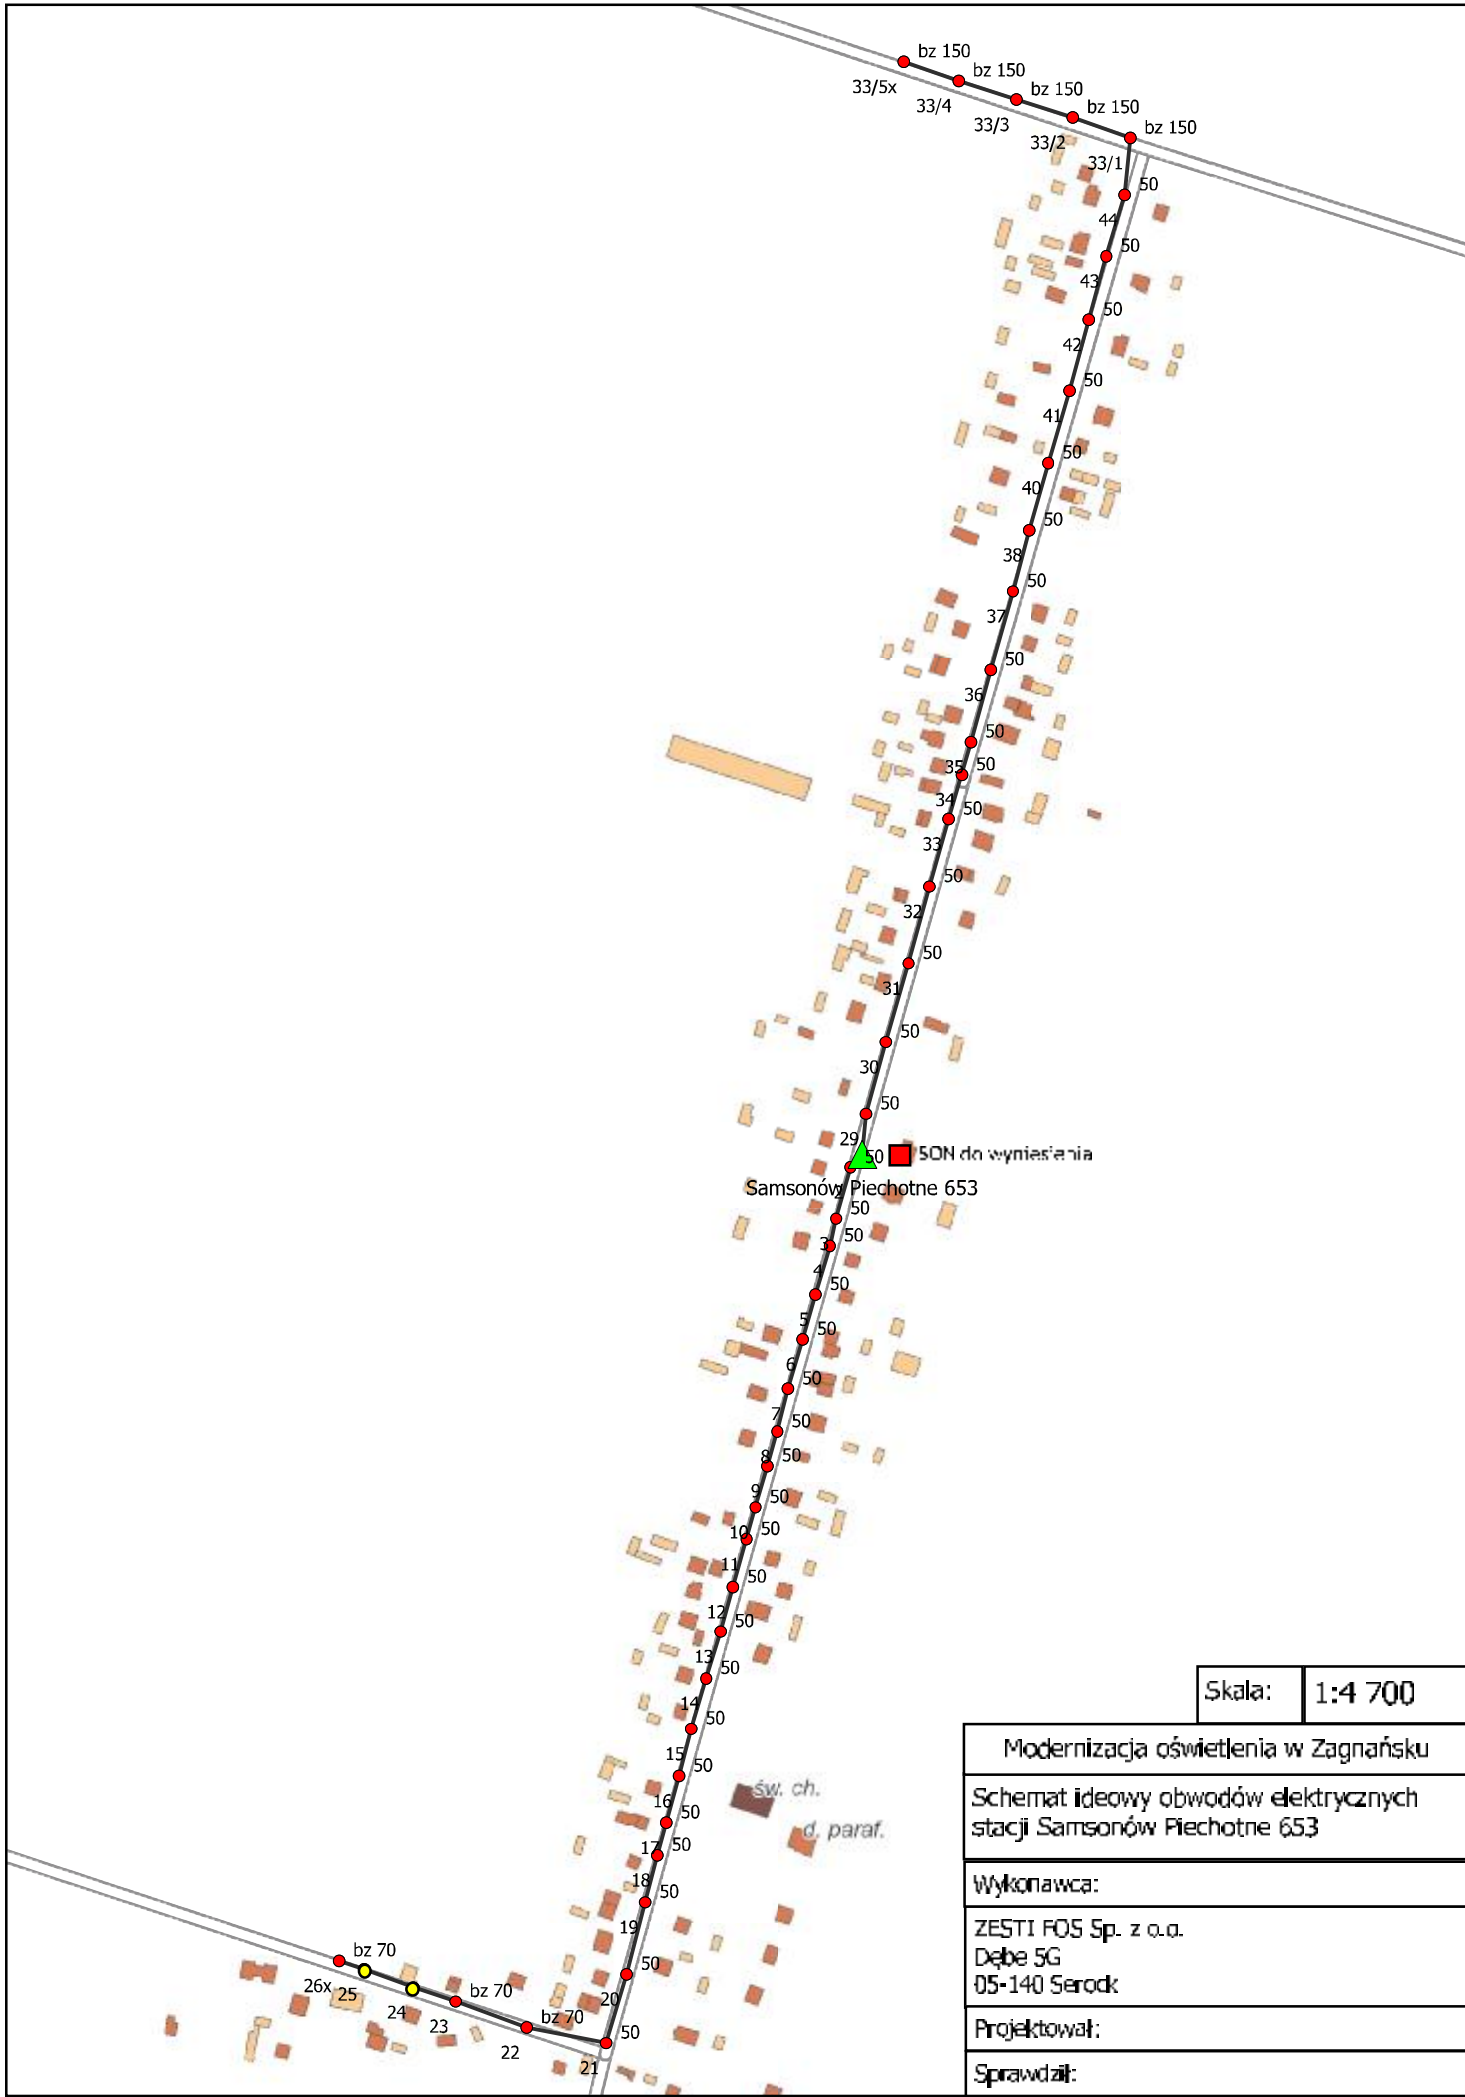

Skala: 1:4 700

Modernizacja oświetlenia w Zagnańsku


Schemat ideowy obwodów elektrycznych stacji Samsonów Piechotne 653

Wykonawca:


ZESTI FOS Sp. z o.o.
 Dębe 5G
 05-140 Serock

Projektował:

Sprawdził:

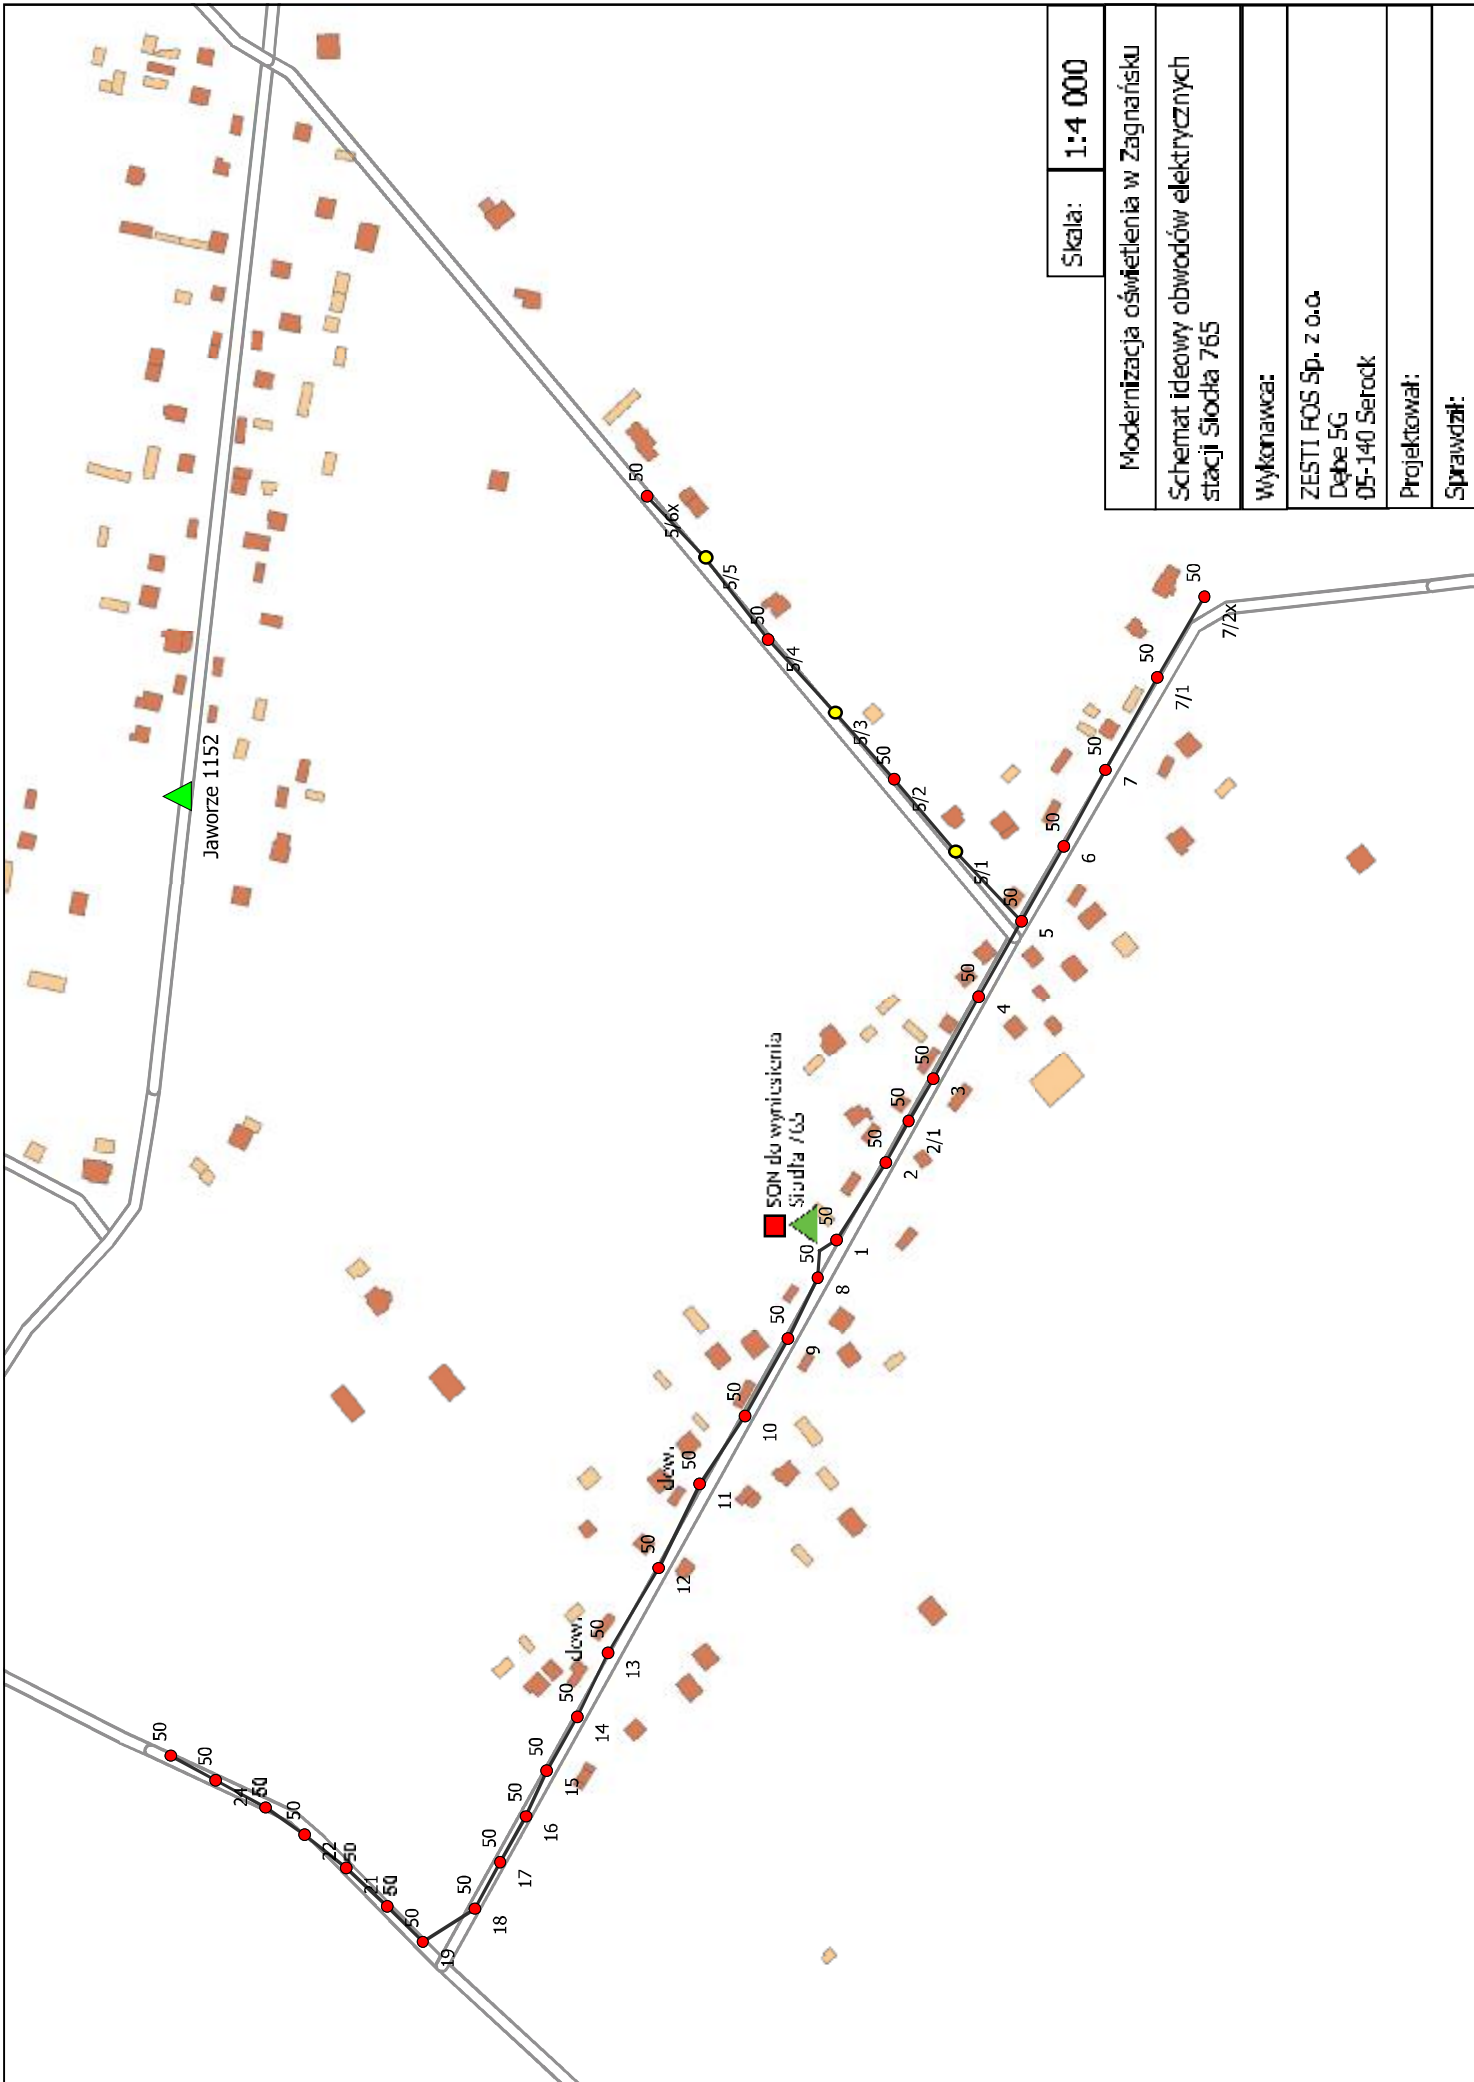


Skala:	1:4 000
Modernizacja oświetlenia w Zagnańsku	
Schemat ideowy obwodów elektrycznych stacji Stodła 765	
Wykonawca:	ZESTI FOS Sp. z o.o. Dąbe 5G 05-140 Serock
Projektował:	
Sprawdził:	

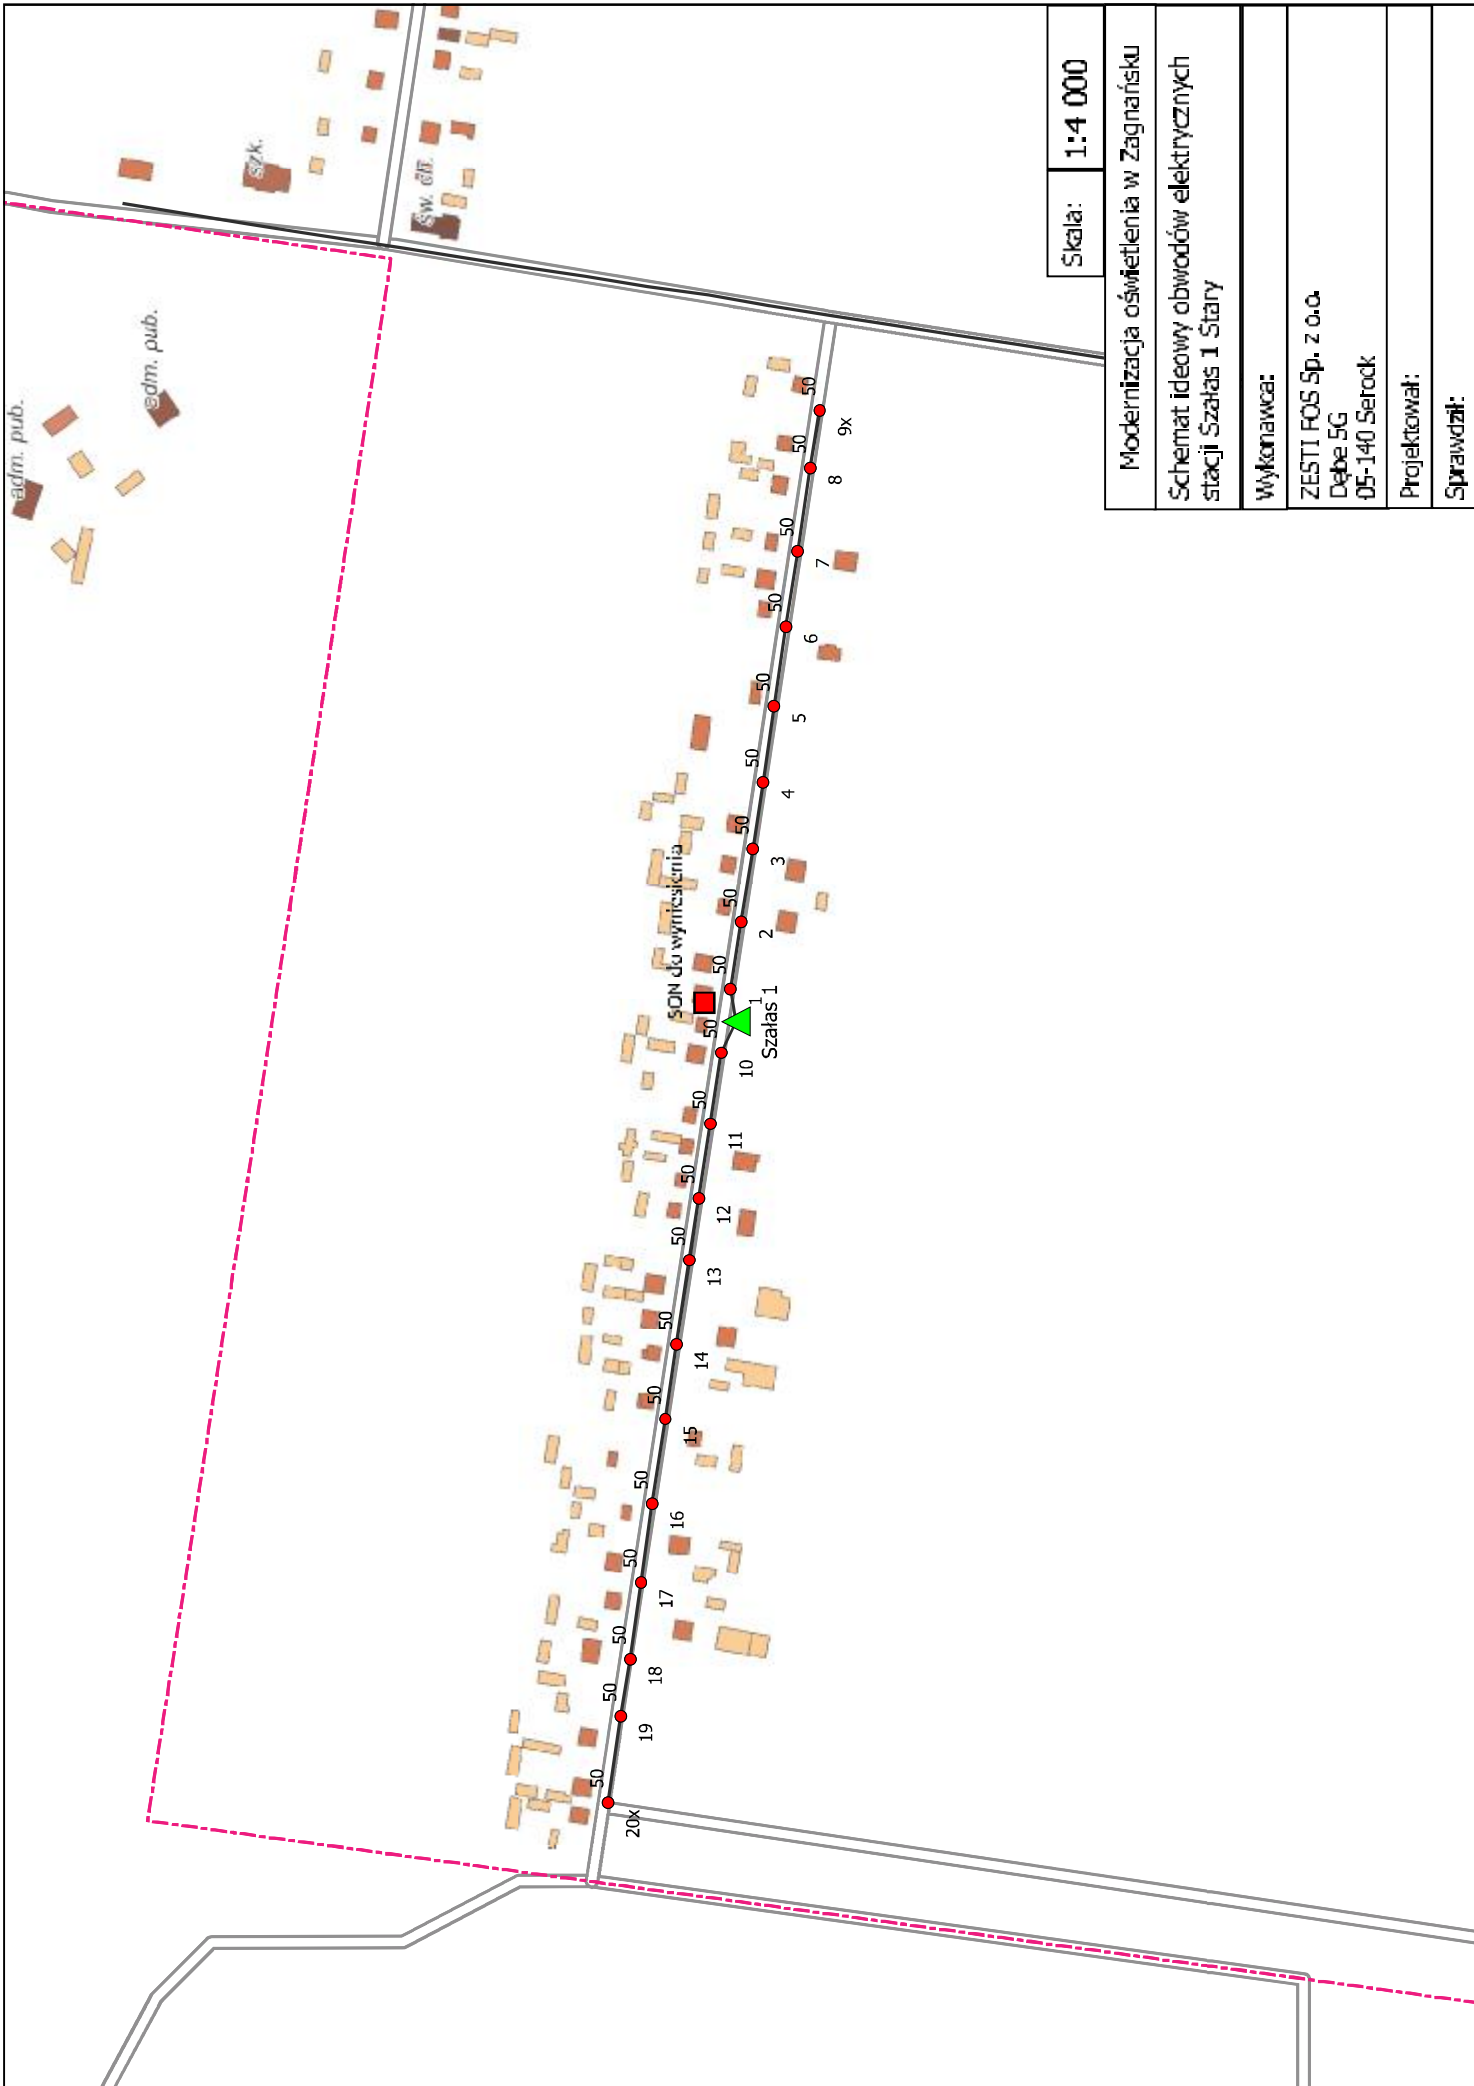

Skala: 1:4 000

Modernizacja oświetlenia w Zagnańsku
Schemat ideowy obwodów elektrycznych stacji Szalasz 1 Stary
Wykonawca: ZESTI FOS Sp. z o.o. Dłbe 5G 05-140 Serock
Projektował:
Sprawdził:

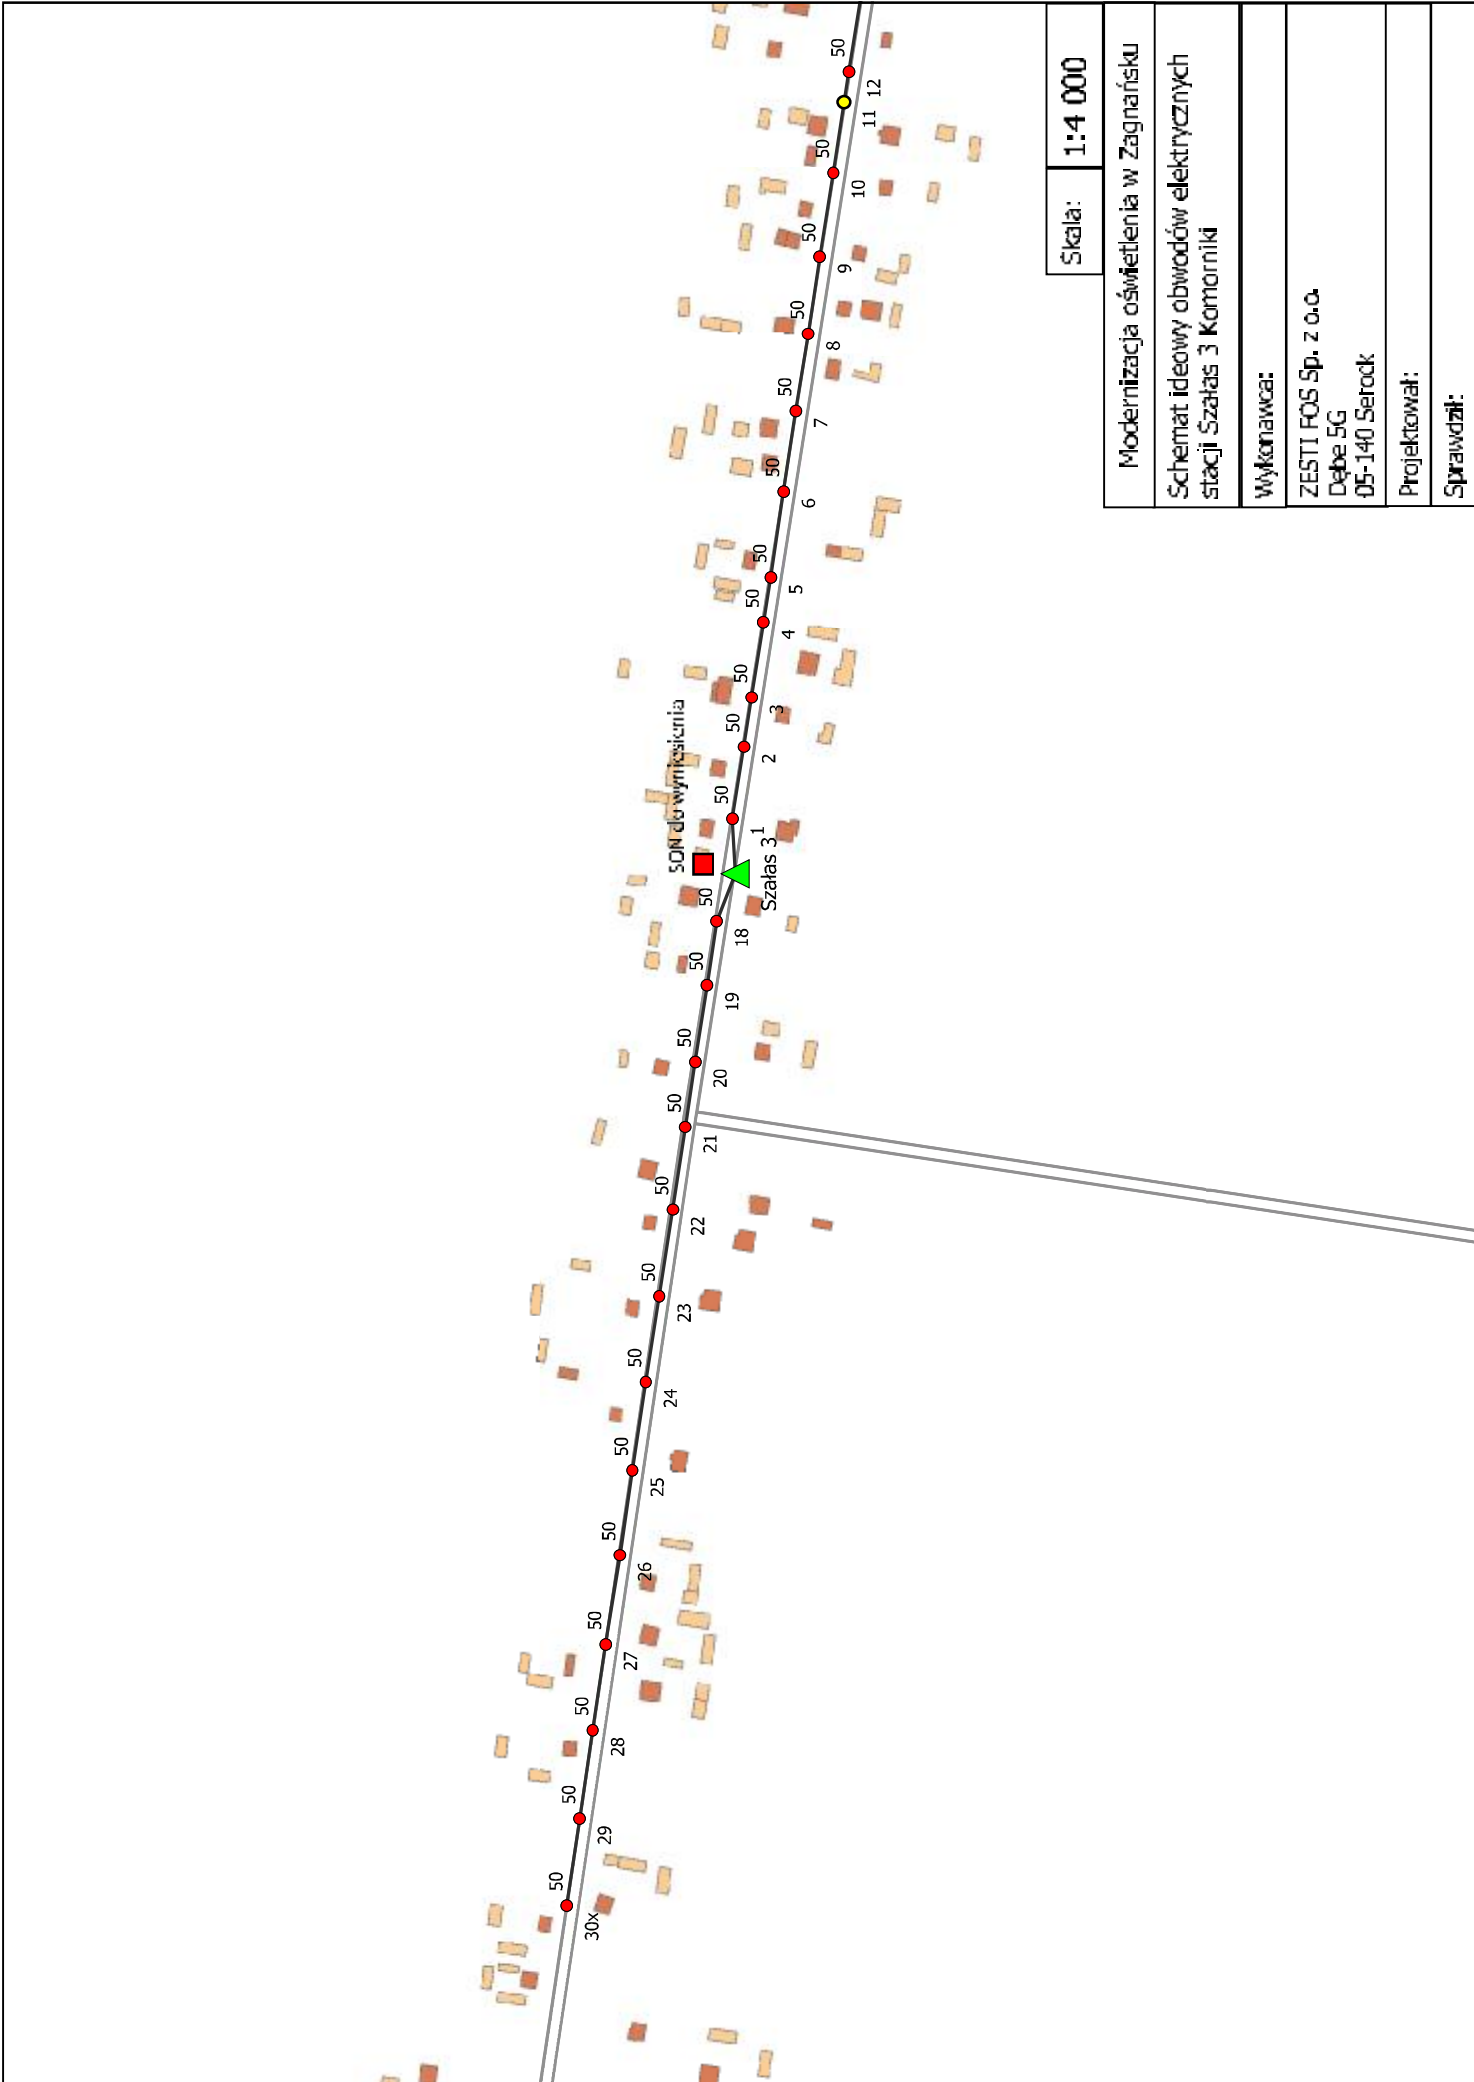


Skala: 1:4 000


Modernizacja oświetlenia w Zagnańsku
Schemat ideowy obwodów elektrycznych stacji Ształas 3 Komorniki
Wykonawca: ZESTI FOS Sp. z o.o. Dąbe 5G 05-140 Serock
Projektował:
Sprawdził:



Skala:	1:4 600
Modernizacja oświetlenia w Zagarnisku	
Schemat ideowy obwodów elektrycznych stacji Szalasy 4	
Wykonawca:	ZESTI FOS Sp. z o.o. Dłbe 5G 05-140 Serock
Projektował:	
Sprawdził:	

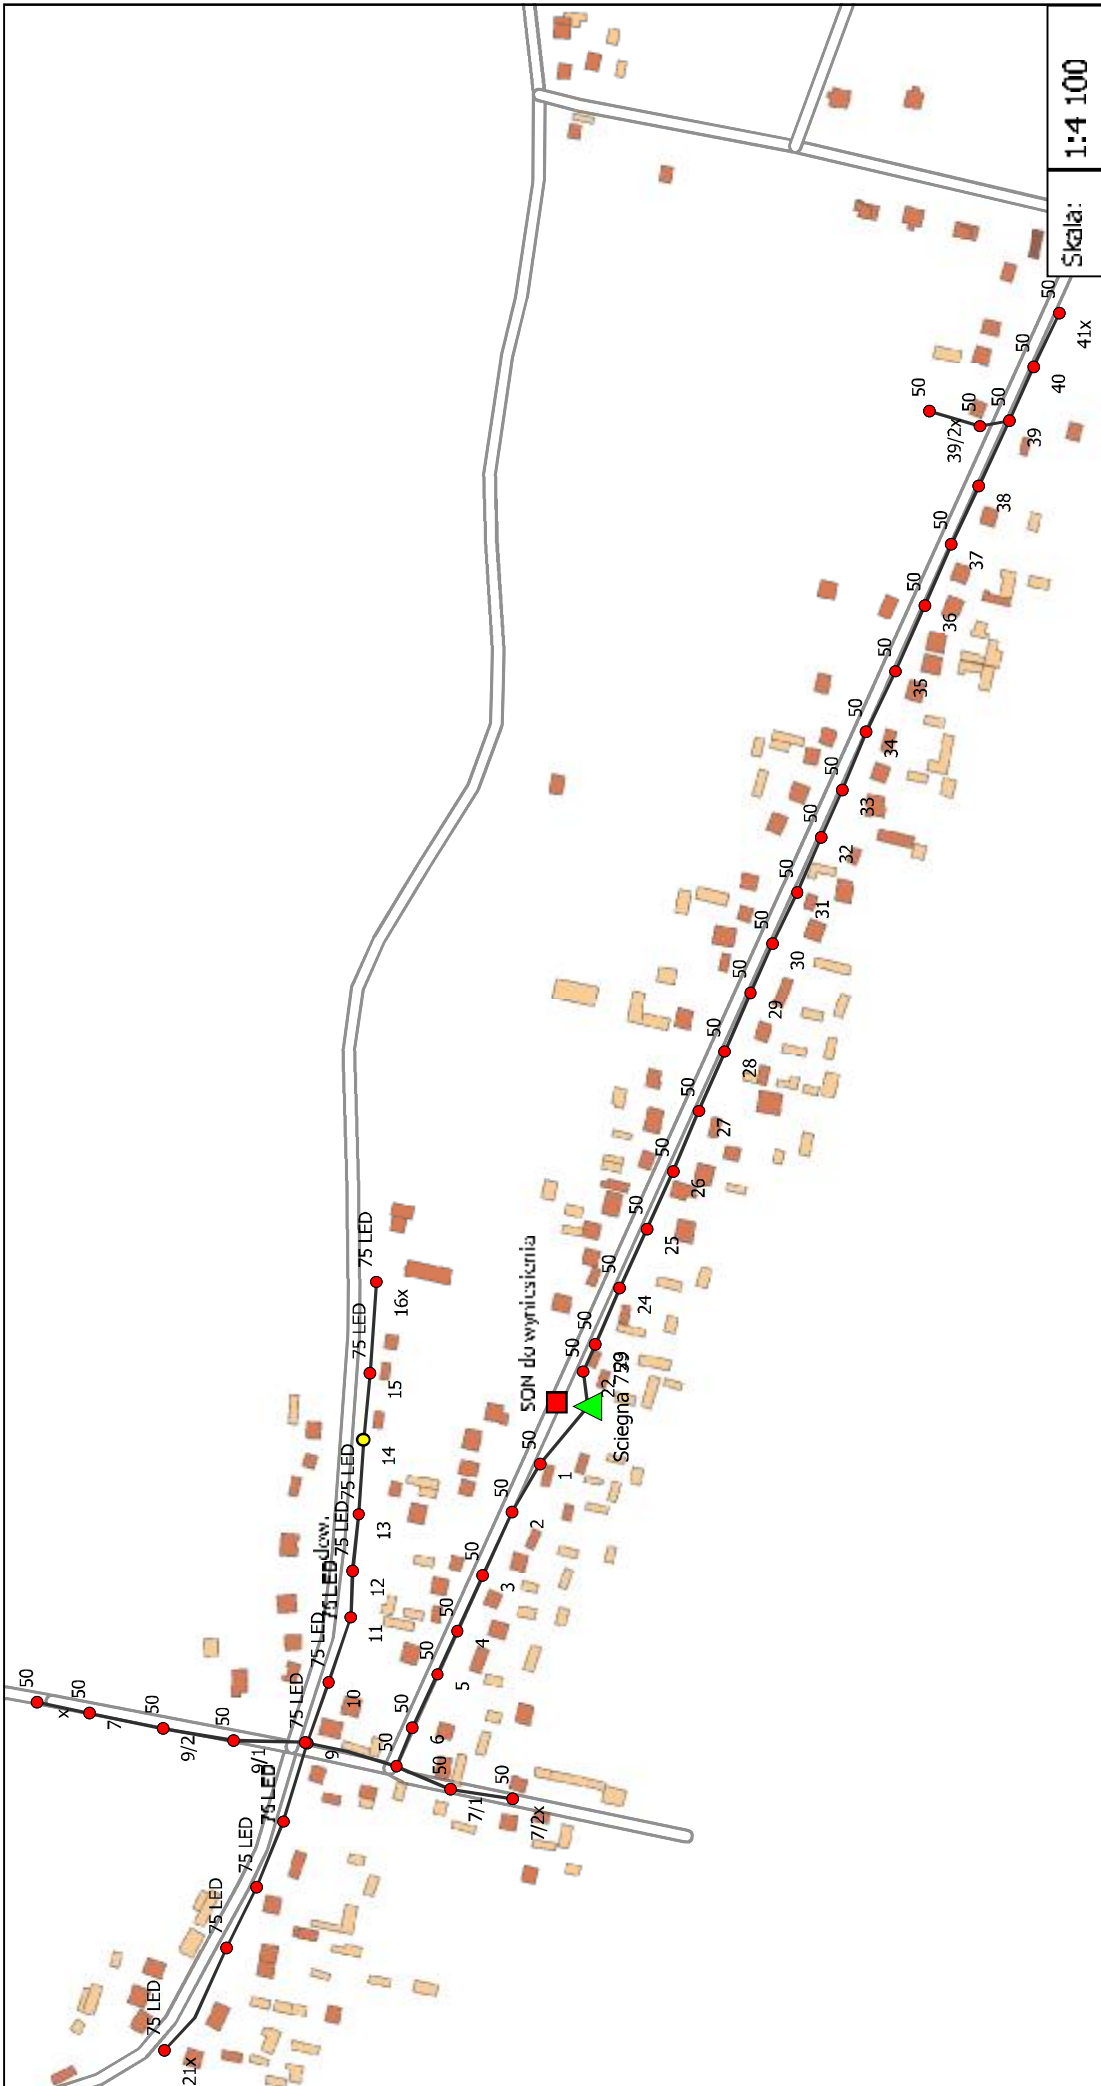

Skala: 1:4 100
Modernizacja oświetlenia w Zagnarńsku
Schemat ideowy obwodów elektrycznych stacji Ściegna 759
Wykonawca: ZESTI FOS Sp. z o.o. Dąbe 5G 05-140 Serock
Projektował:
Sprawdził:

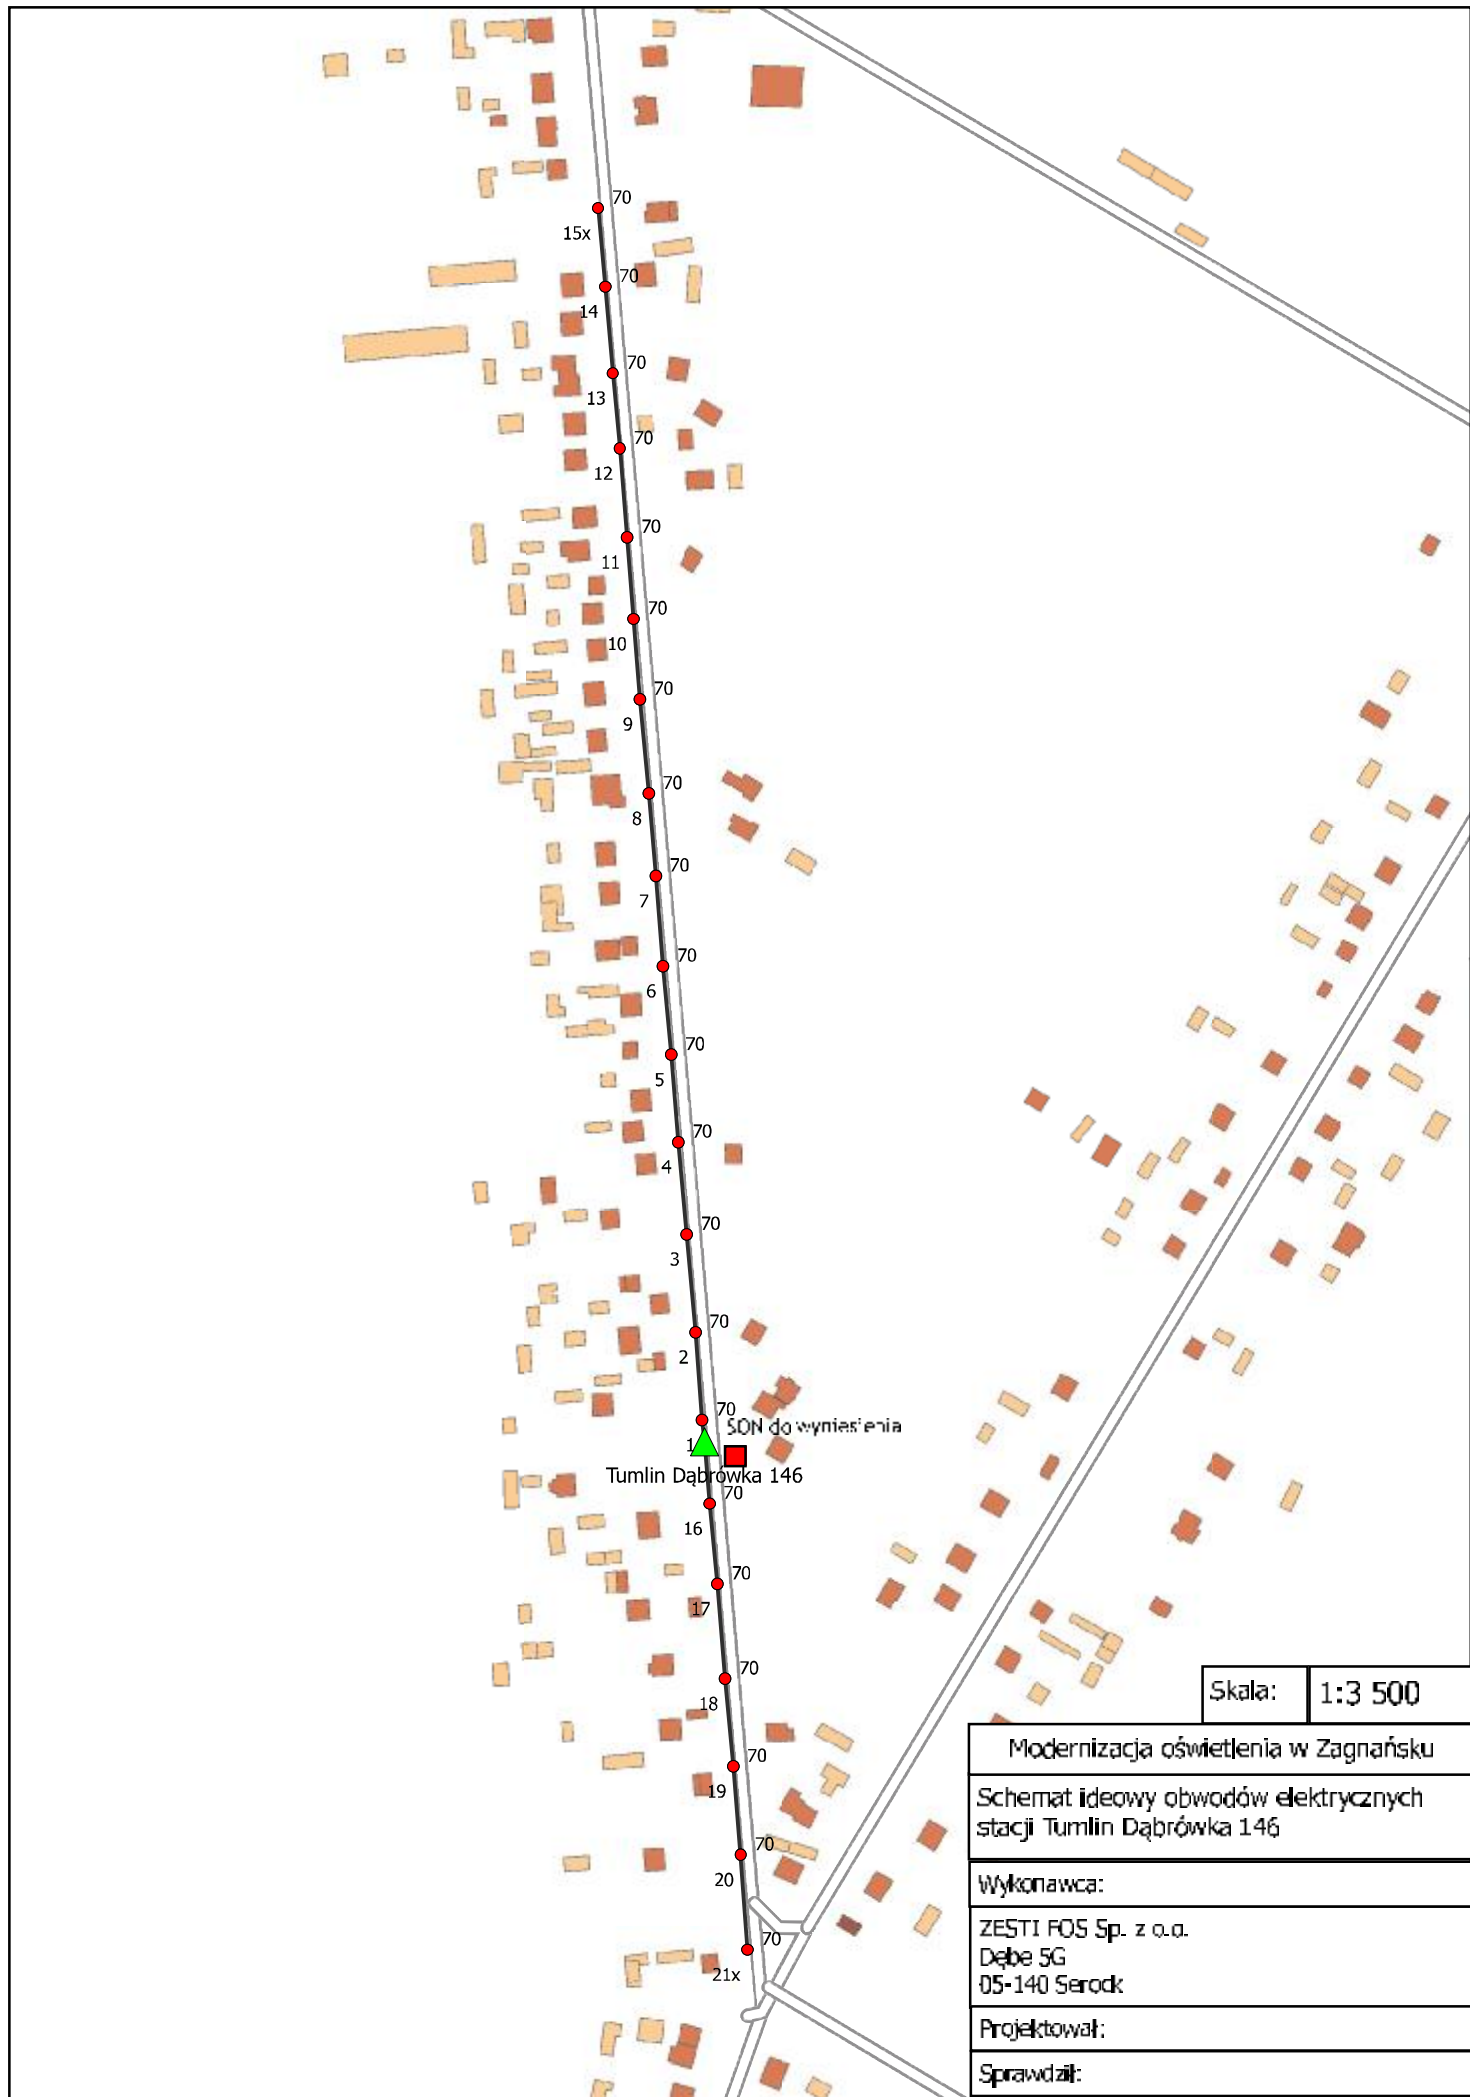

Skala: 1:3 500

Modernizacja oświetlenia w Zagnańsku


Schemat ideowy obwodów elektrycznych stacji Tumlin Dąbrowka 146

Wykonawca:


ZESTI FOS Sp. z o.o.
 Dębe 5G
 05-140 Serock


Projektował:

Sprawdził:

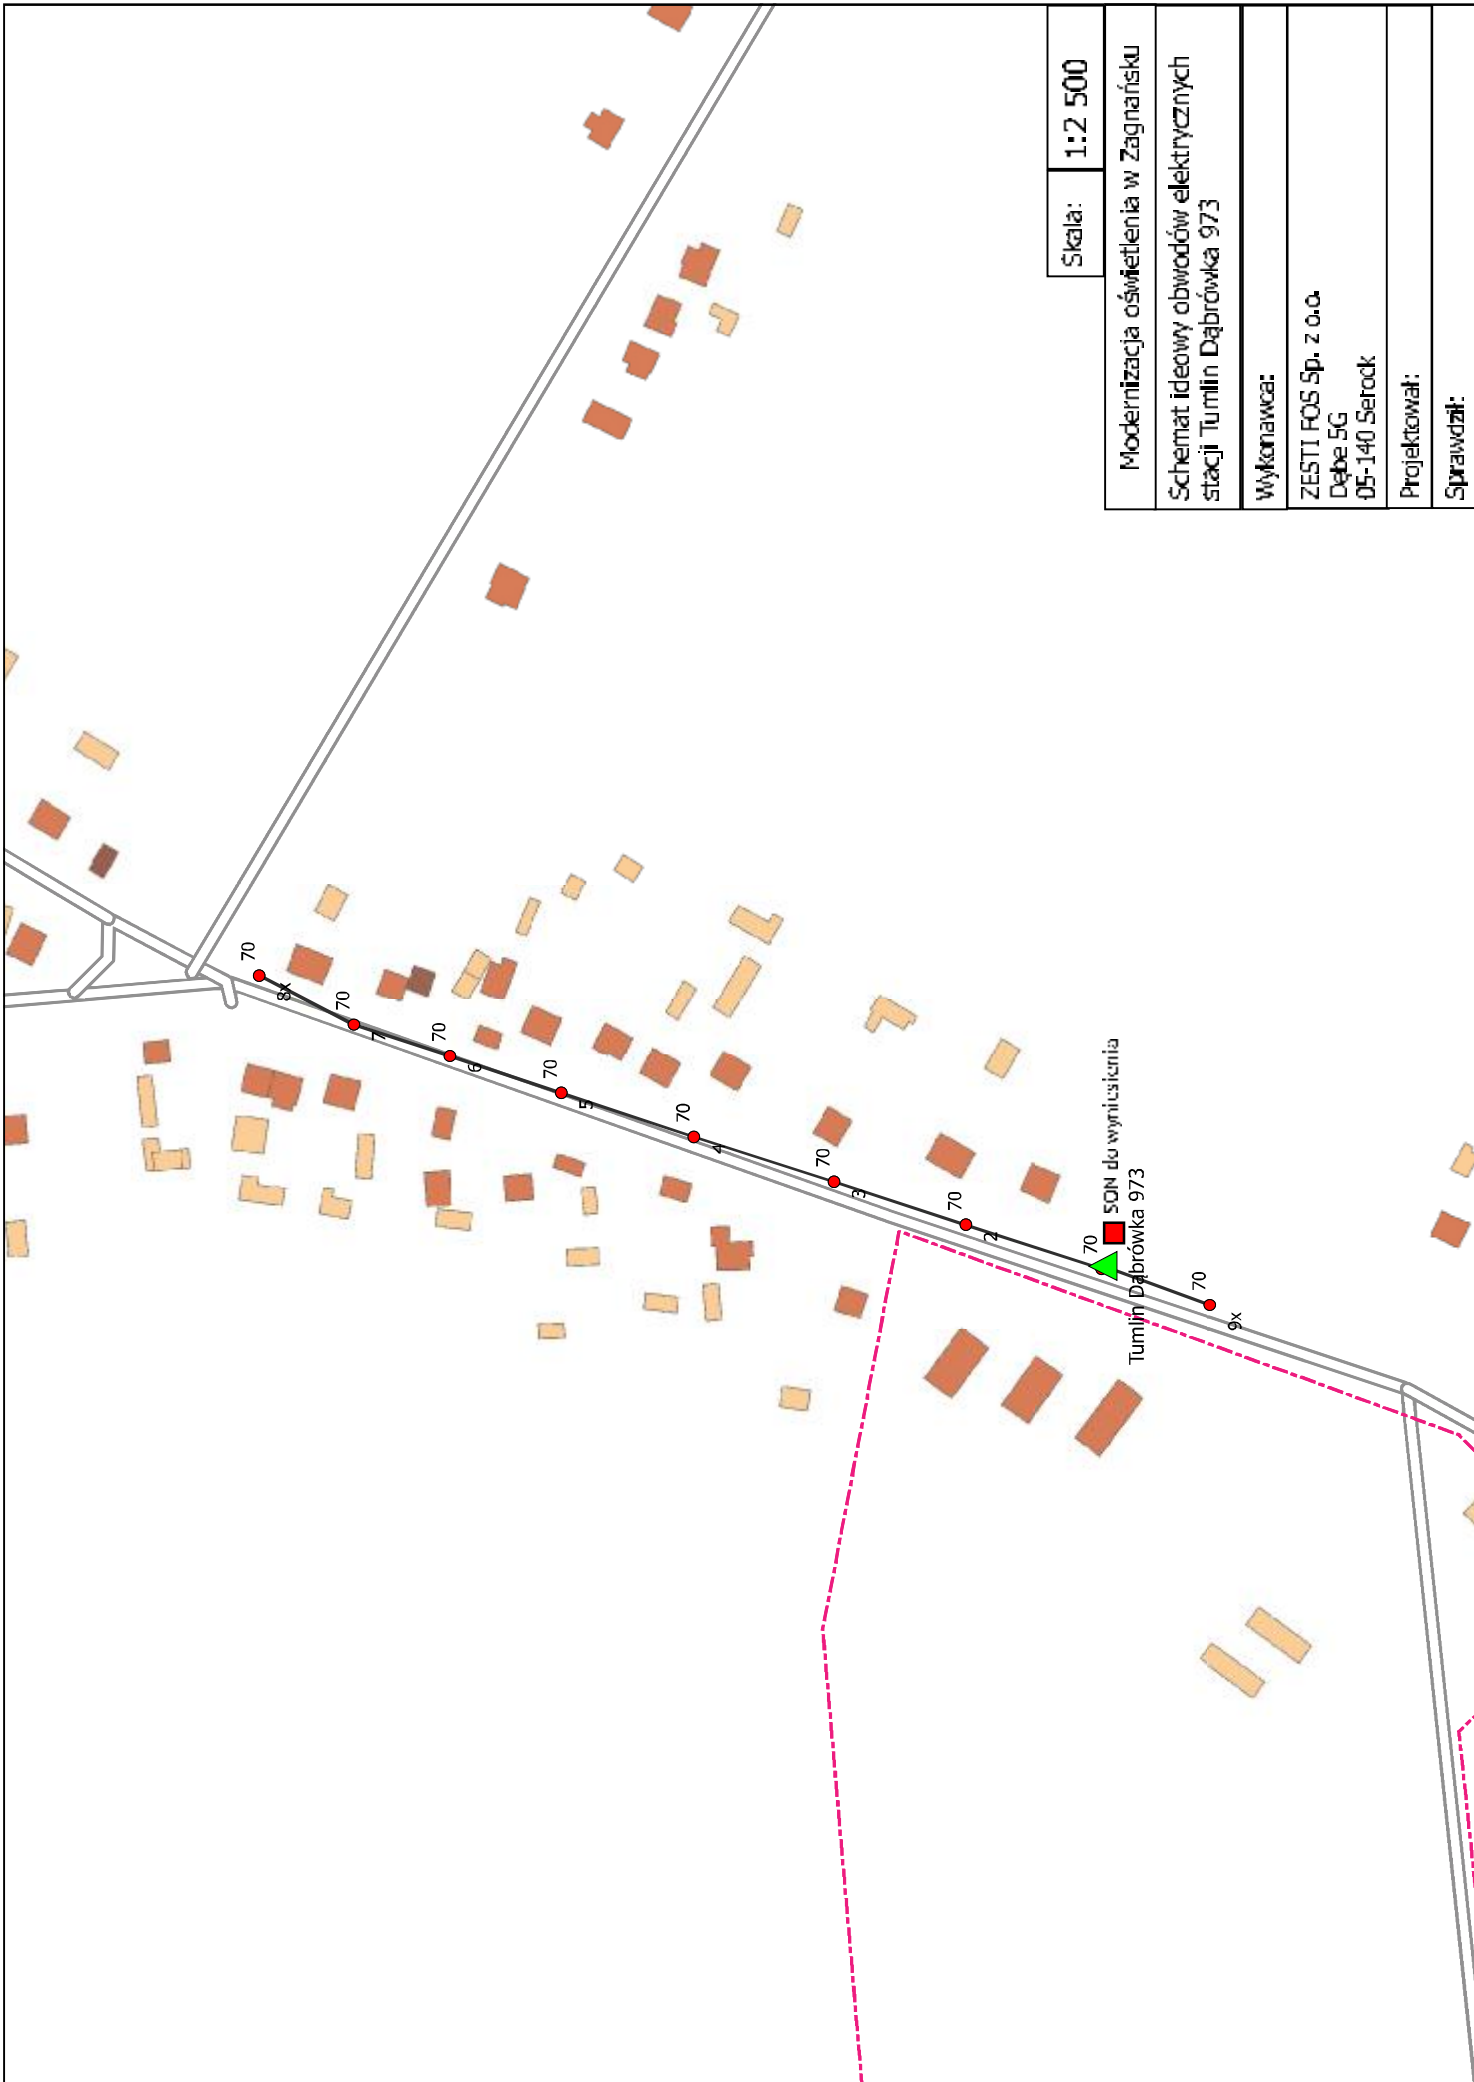


Skala:	1:2 500
Modernizacja oświetlenia w Zagajniku	
Schemat ideowy obwodów elektrycznych stacji Tumlin Dąbrówka 973	
Wykonawca:	ZESTI FOS Sp. z o.o. Dąbe 5G 05-140 Serock
Projektował:	
Sprawdził:	

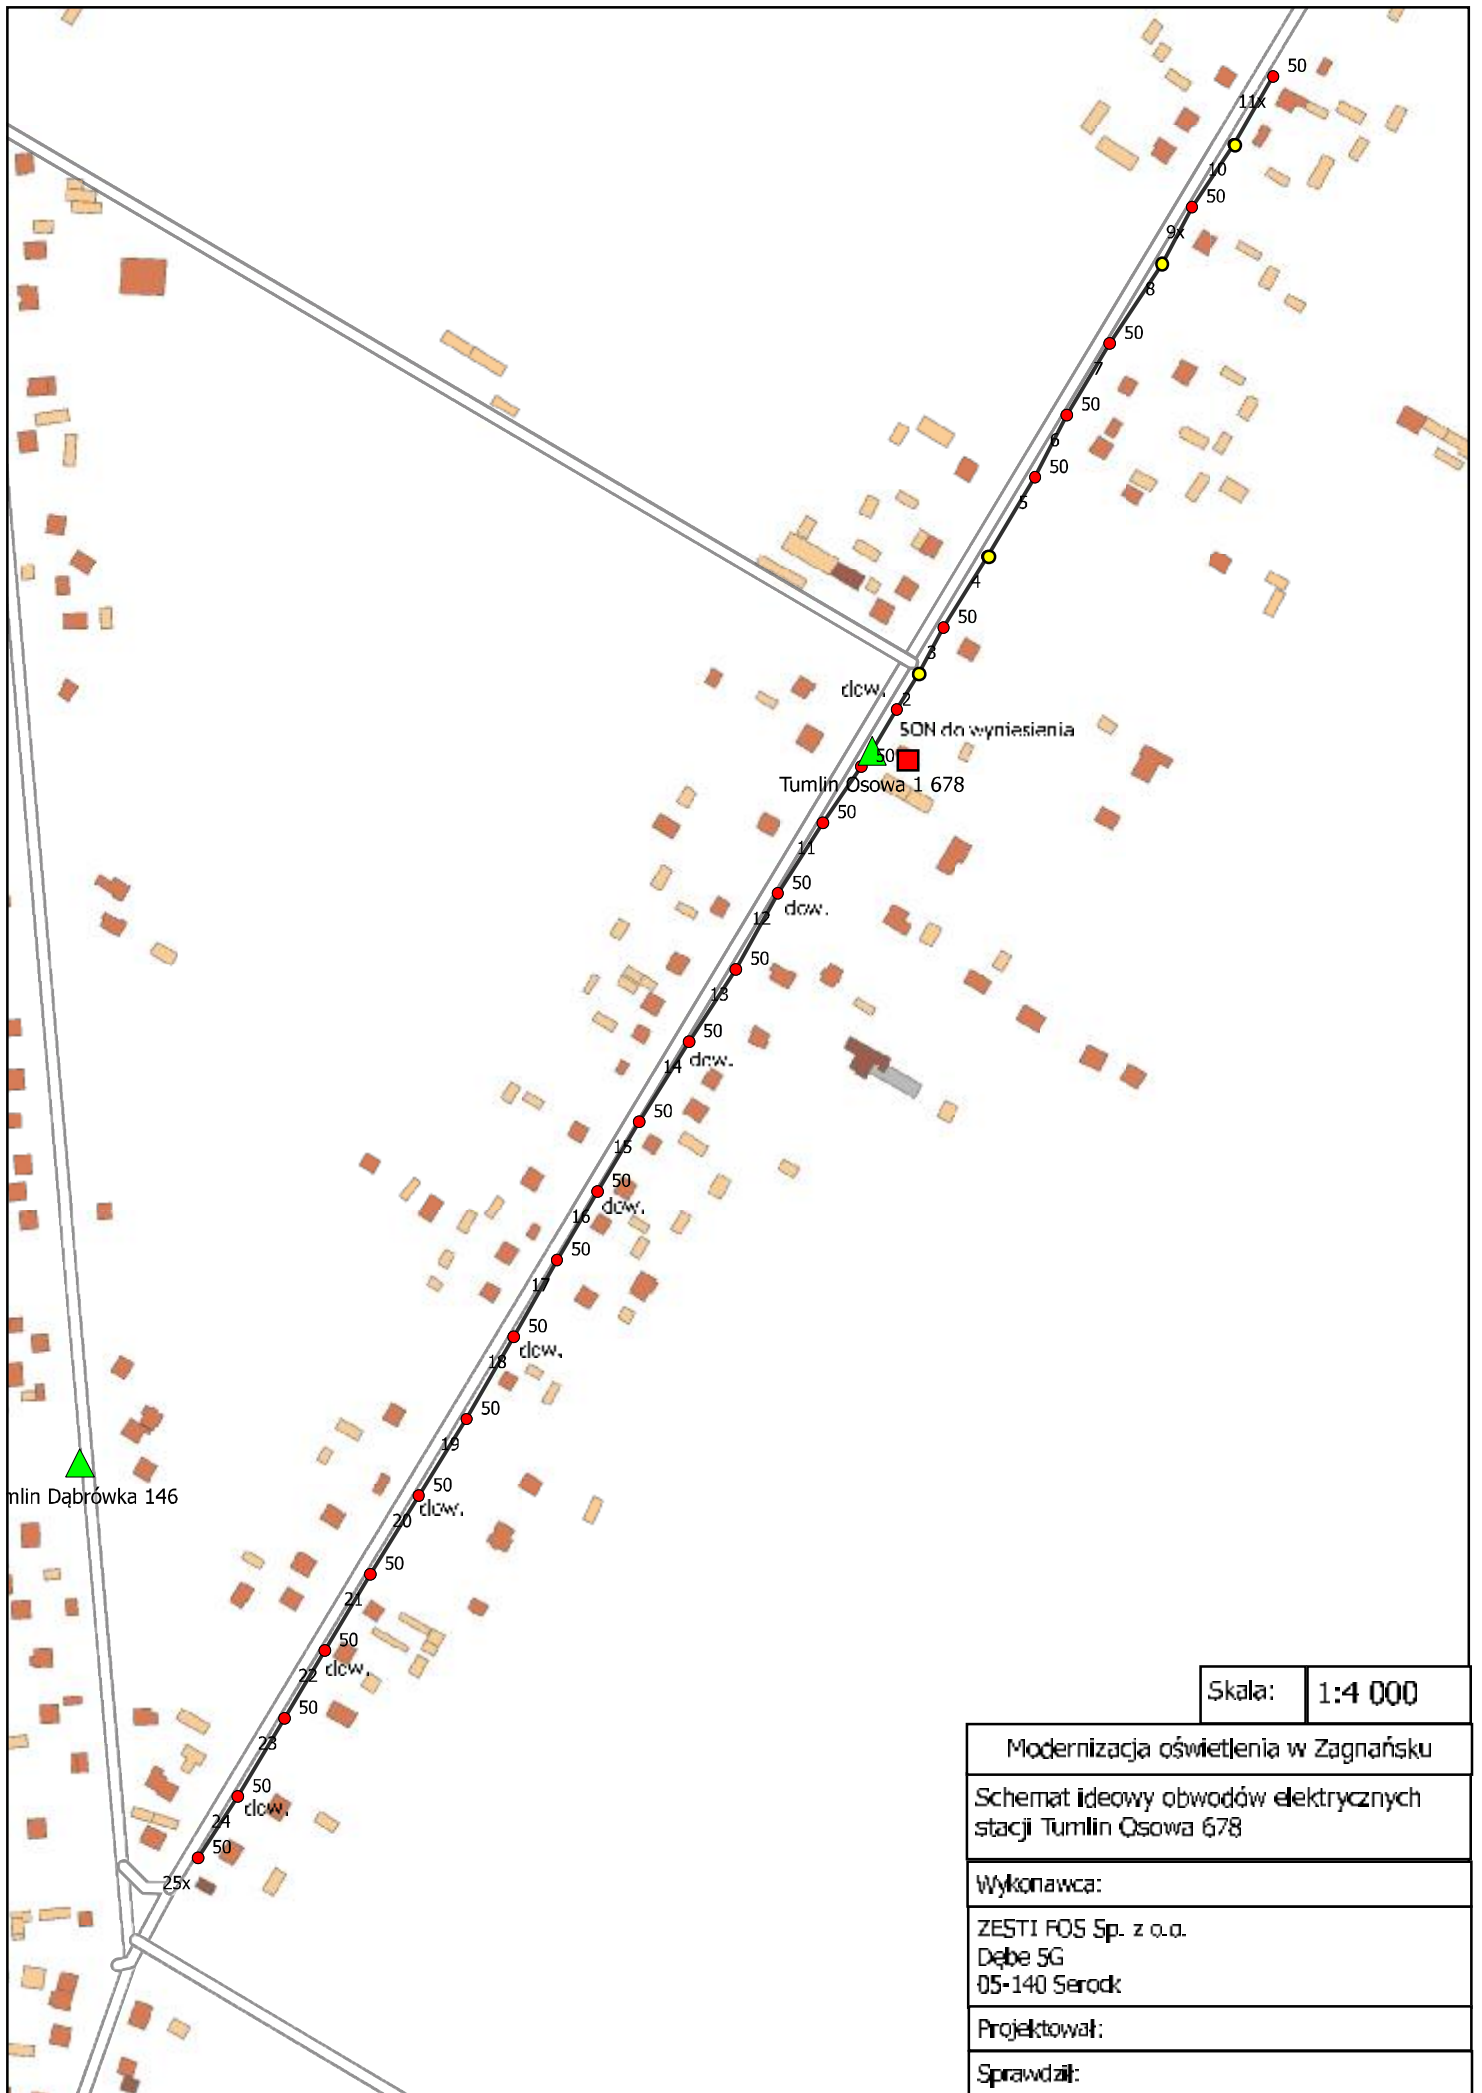

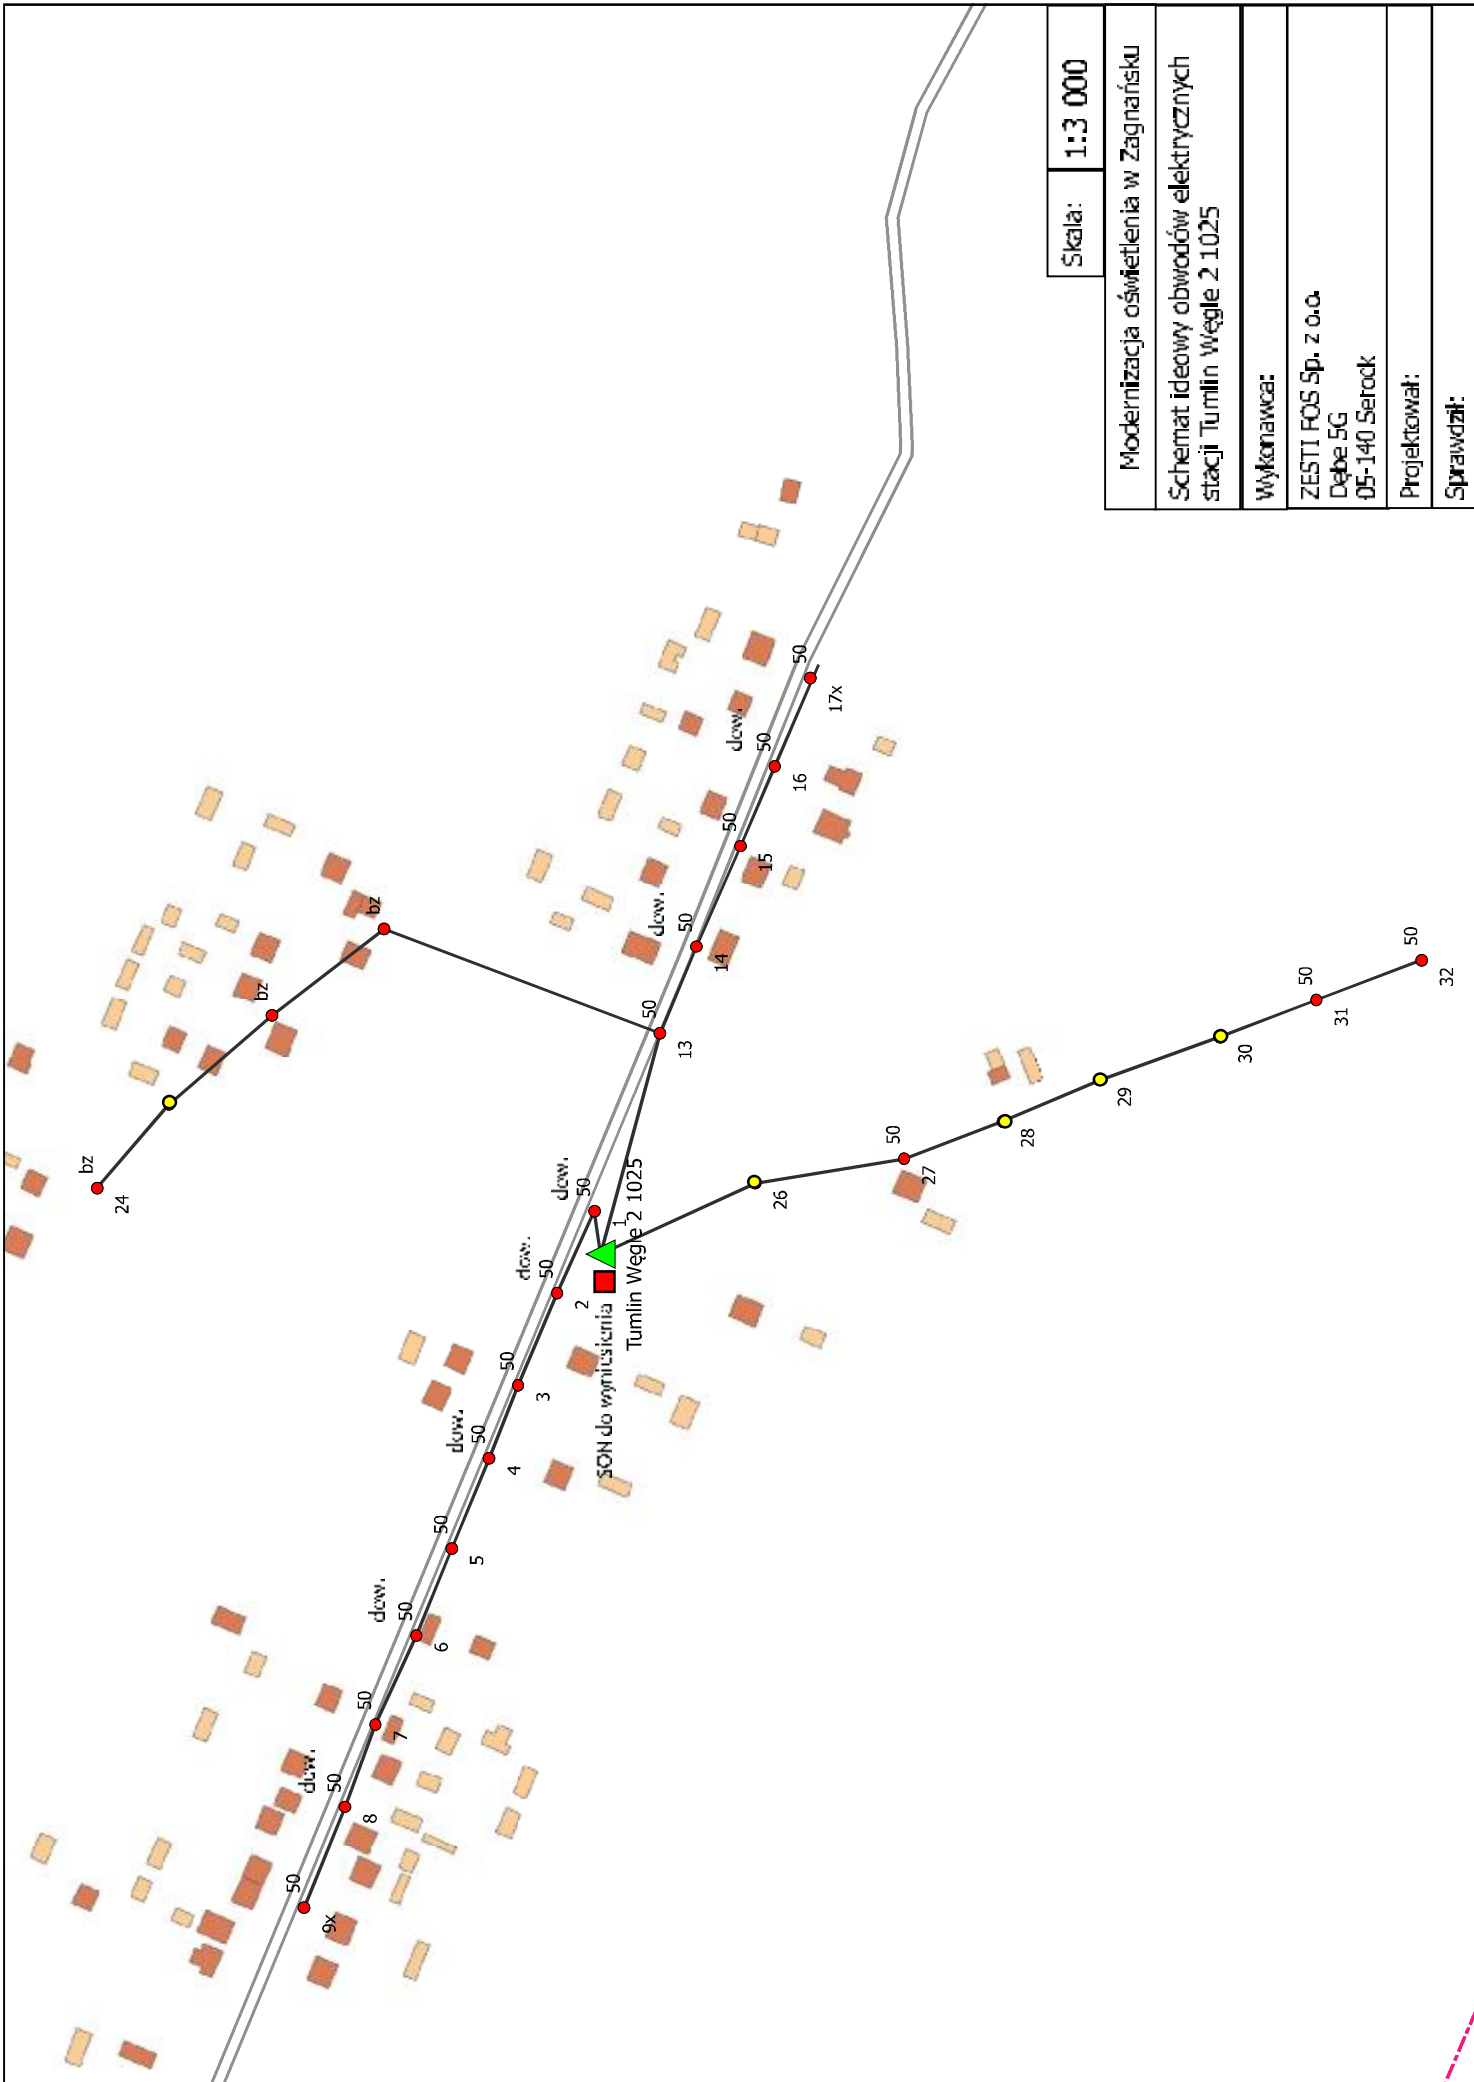

Skala:	1:3 000
Modernizacja oświetlenia w Zagnańsku	
Schemat ideowy obwodów elektrycznych stacji Tumlin Węgle 2 1025	
Wykonawca:	ZESTI FOS Sp. z o.o. Dąbe 5G 05-140 Serock
Projektował:	
Sprawdził:	

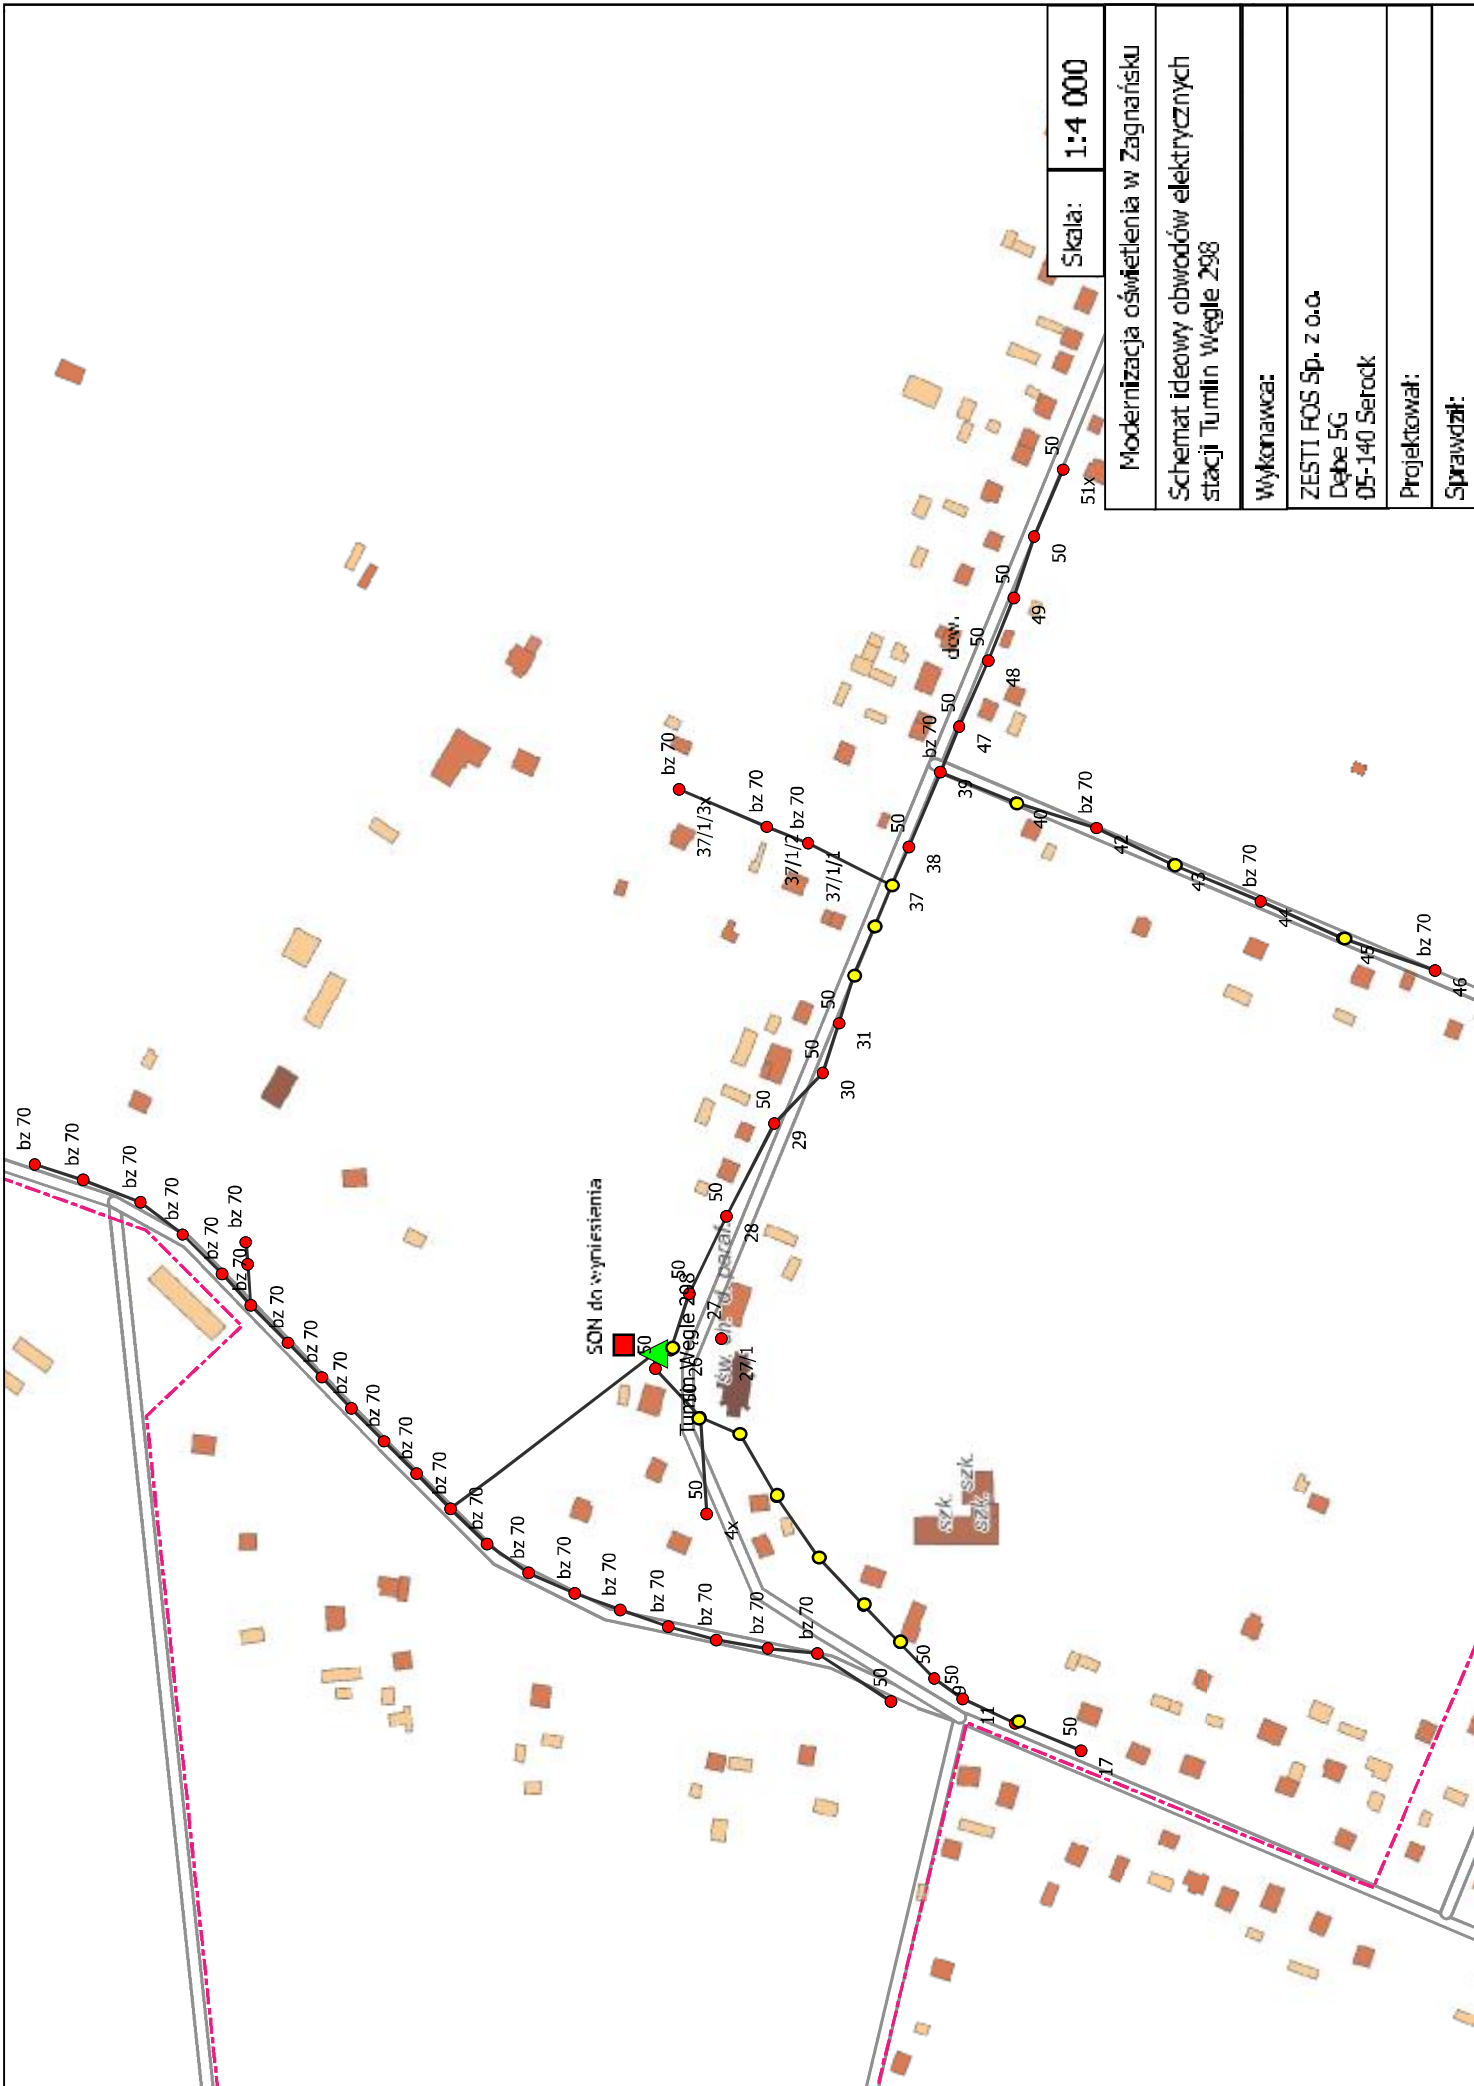


Skala: **1:4 000**

Modernizacja oświetlenia w Zagnańsku
Schemat ideowy obwodów elektrycznych
stacji Turmilin Węgle 298


Wykonawca:
 ZESTI FOS Sp. z o.o.
 Dłbe 5G
 05-140 Serock


Projektował:

Sprawił:

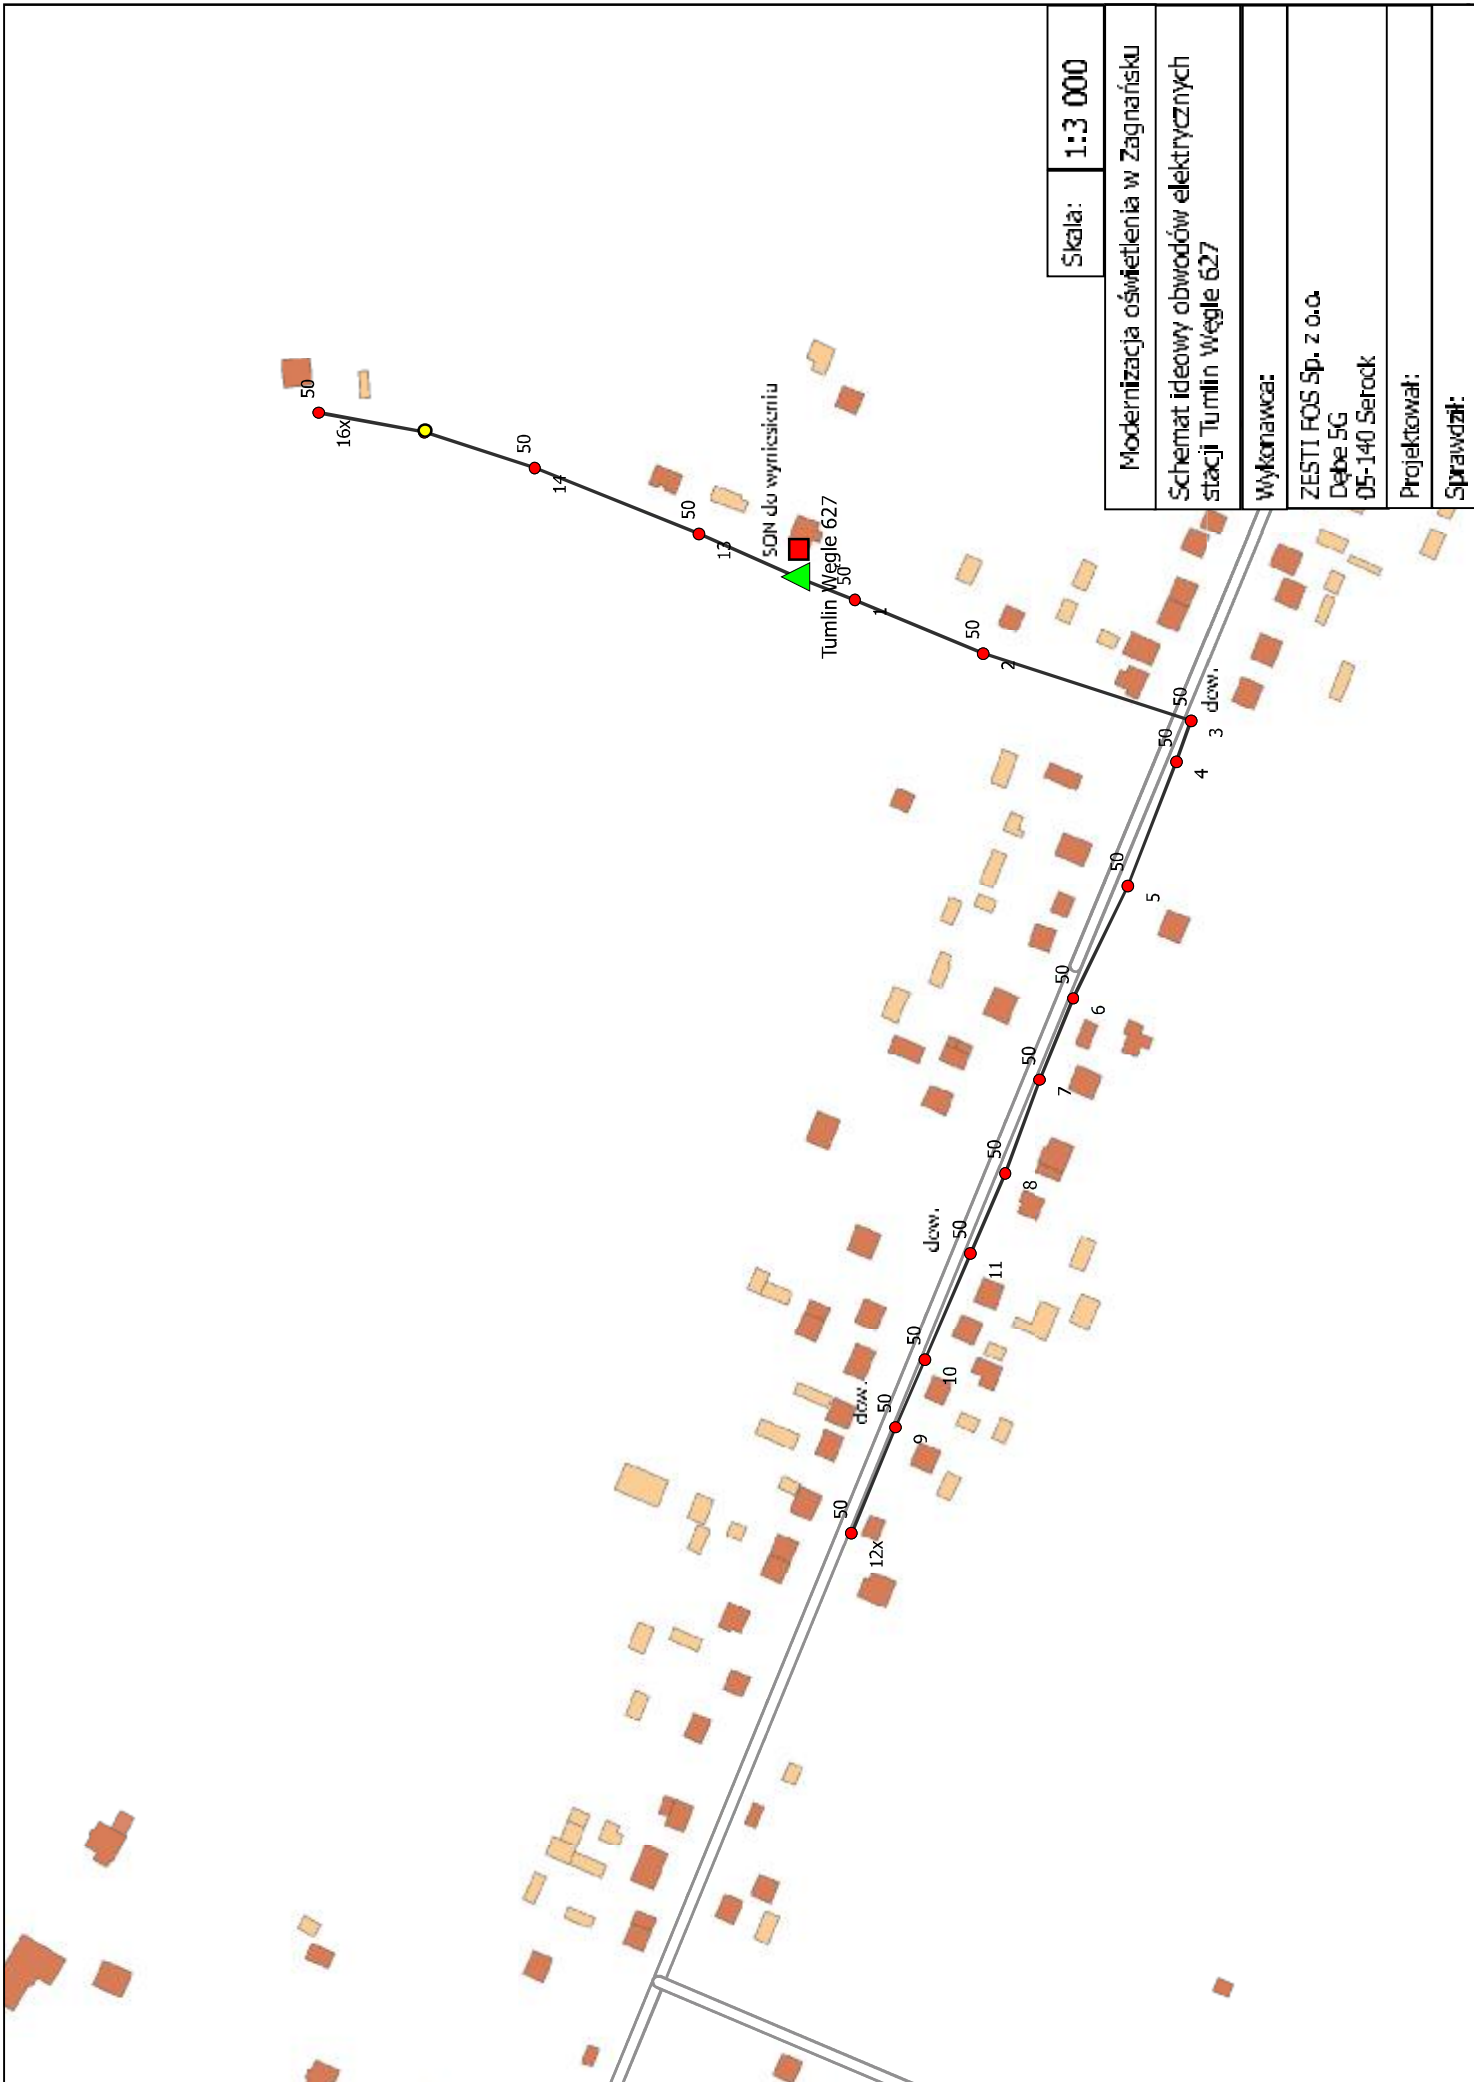

Skala:	1:3 000
Modernizacja oświetlenia w Zaganańsku	
Schemat ideowy obwodów elektrycznych stacji Turmin Węgle 627	
Wykonawca:	
ZESTI FOS Sp. z o.o.	
Długość 5G	
05-140 Serock	
Projektował:	
Sprawdził:	

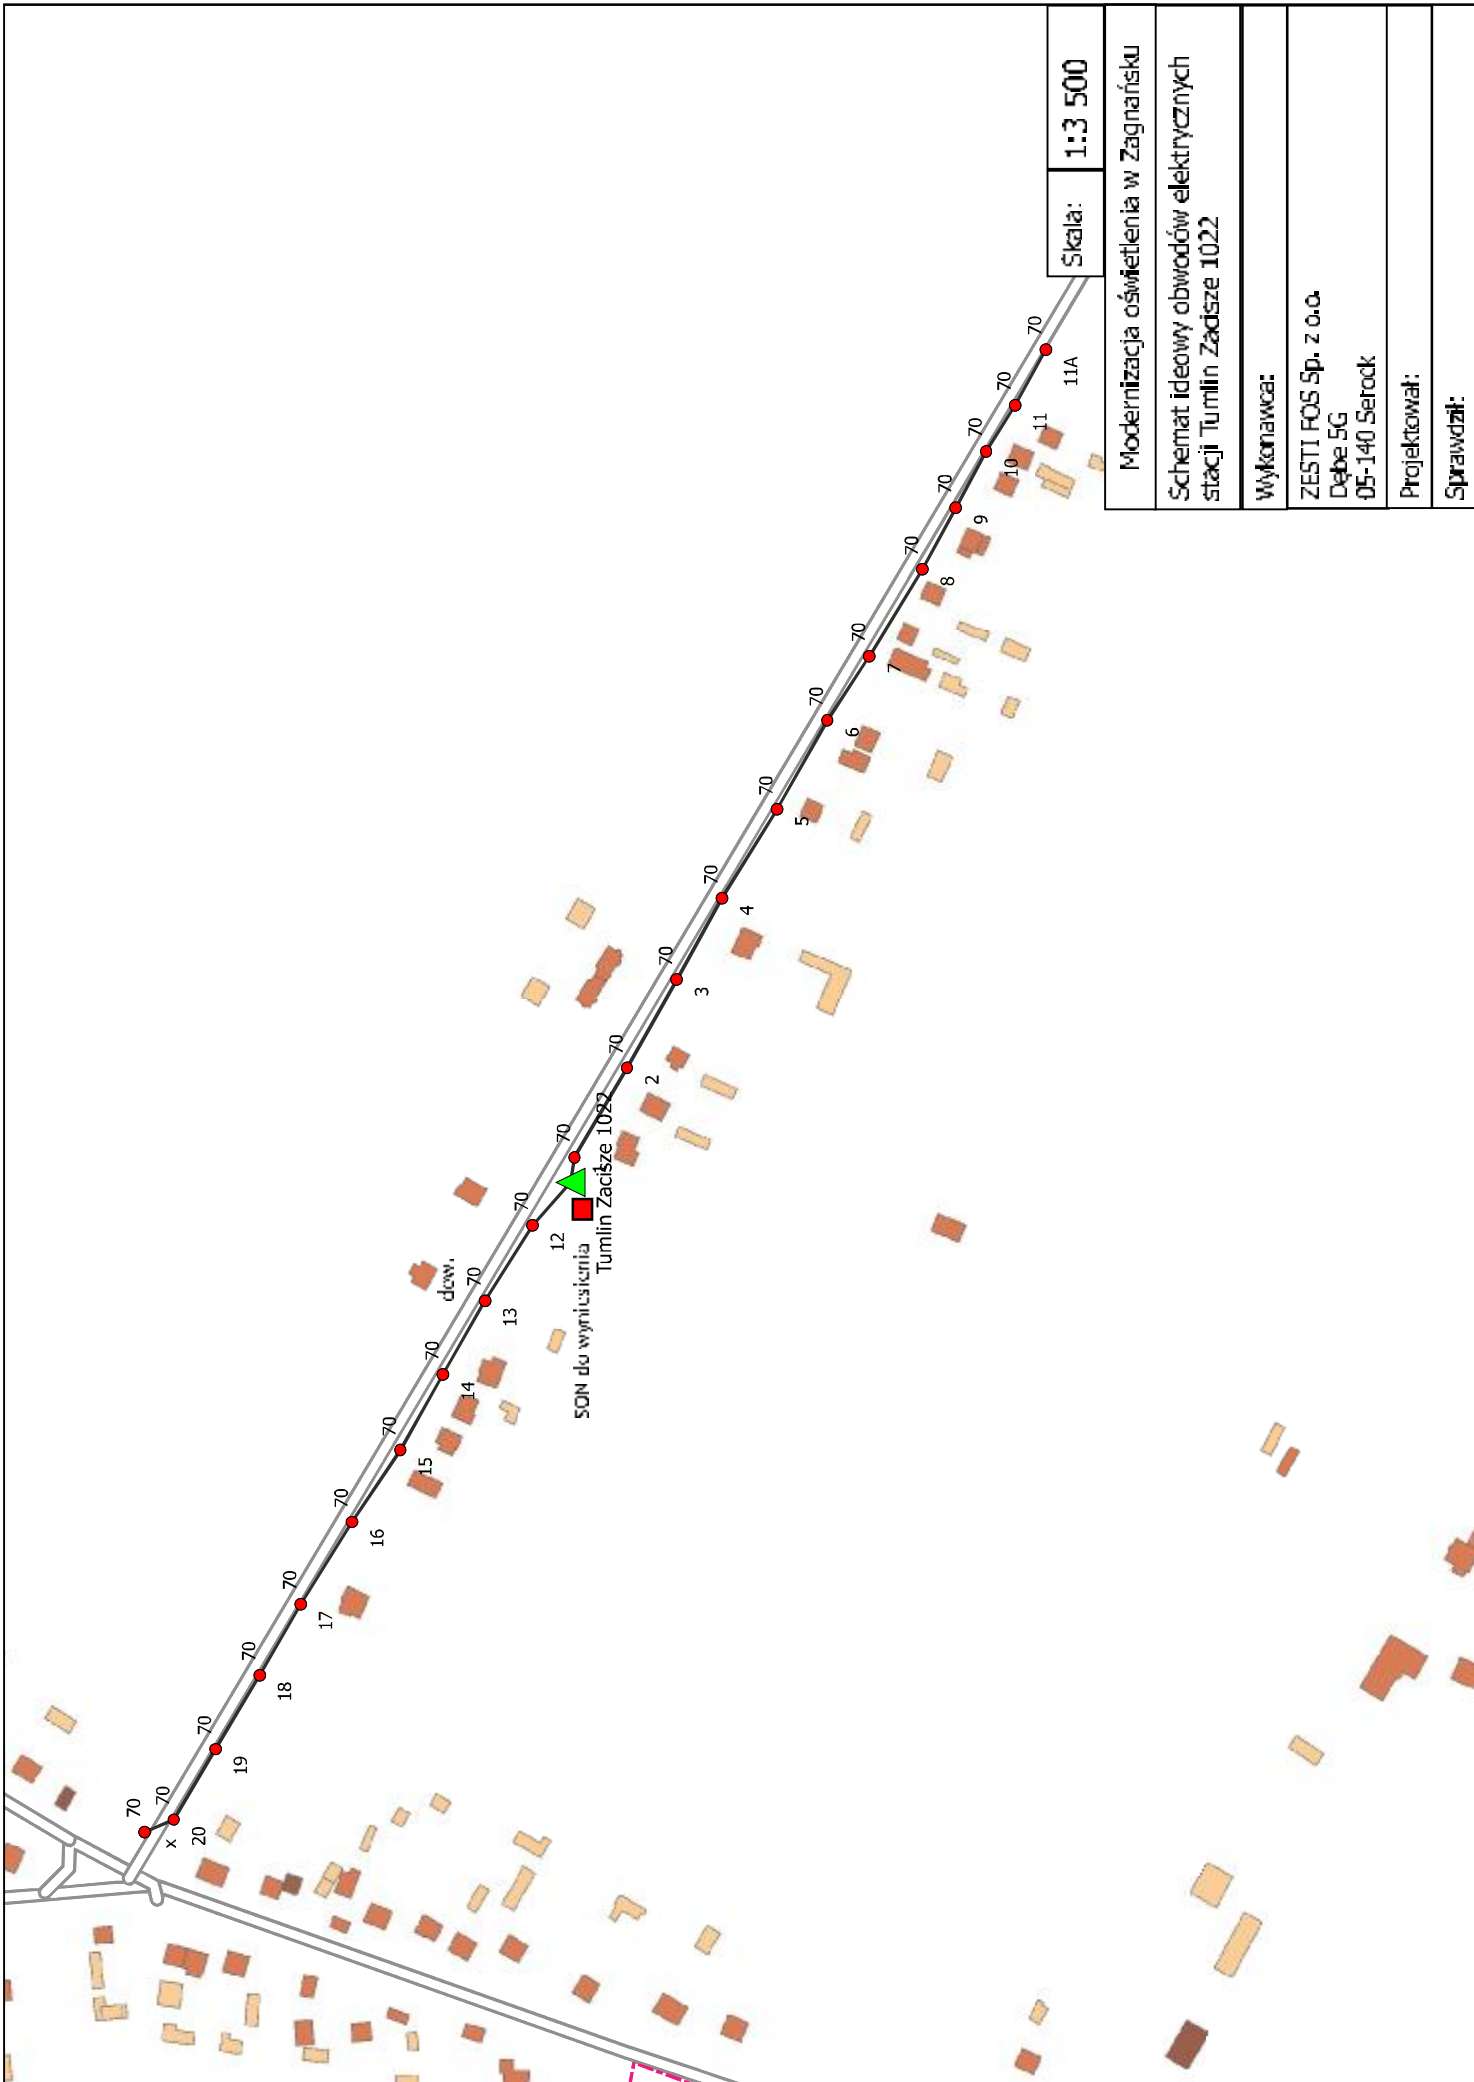


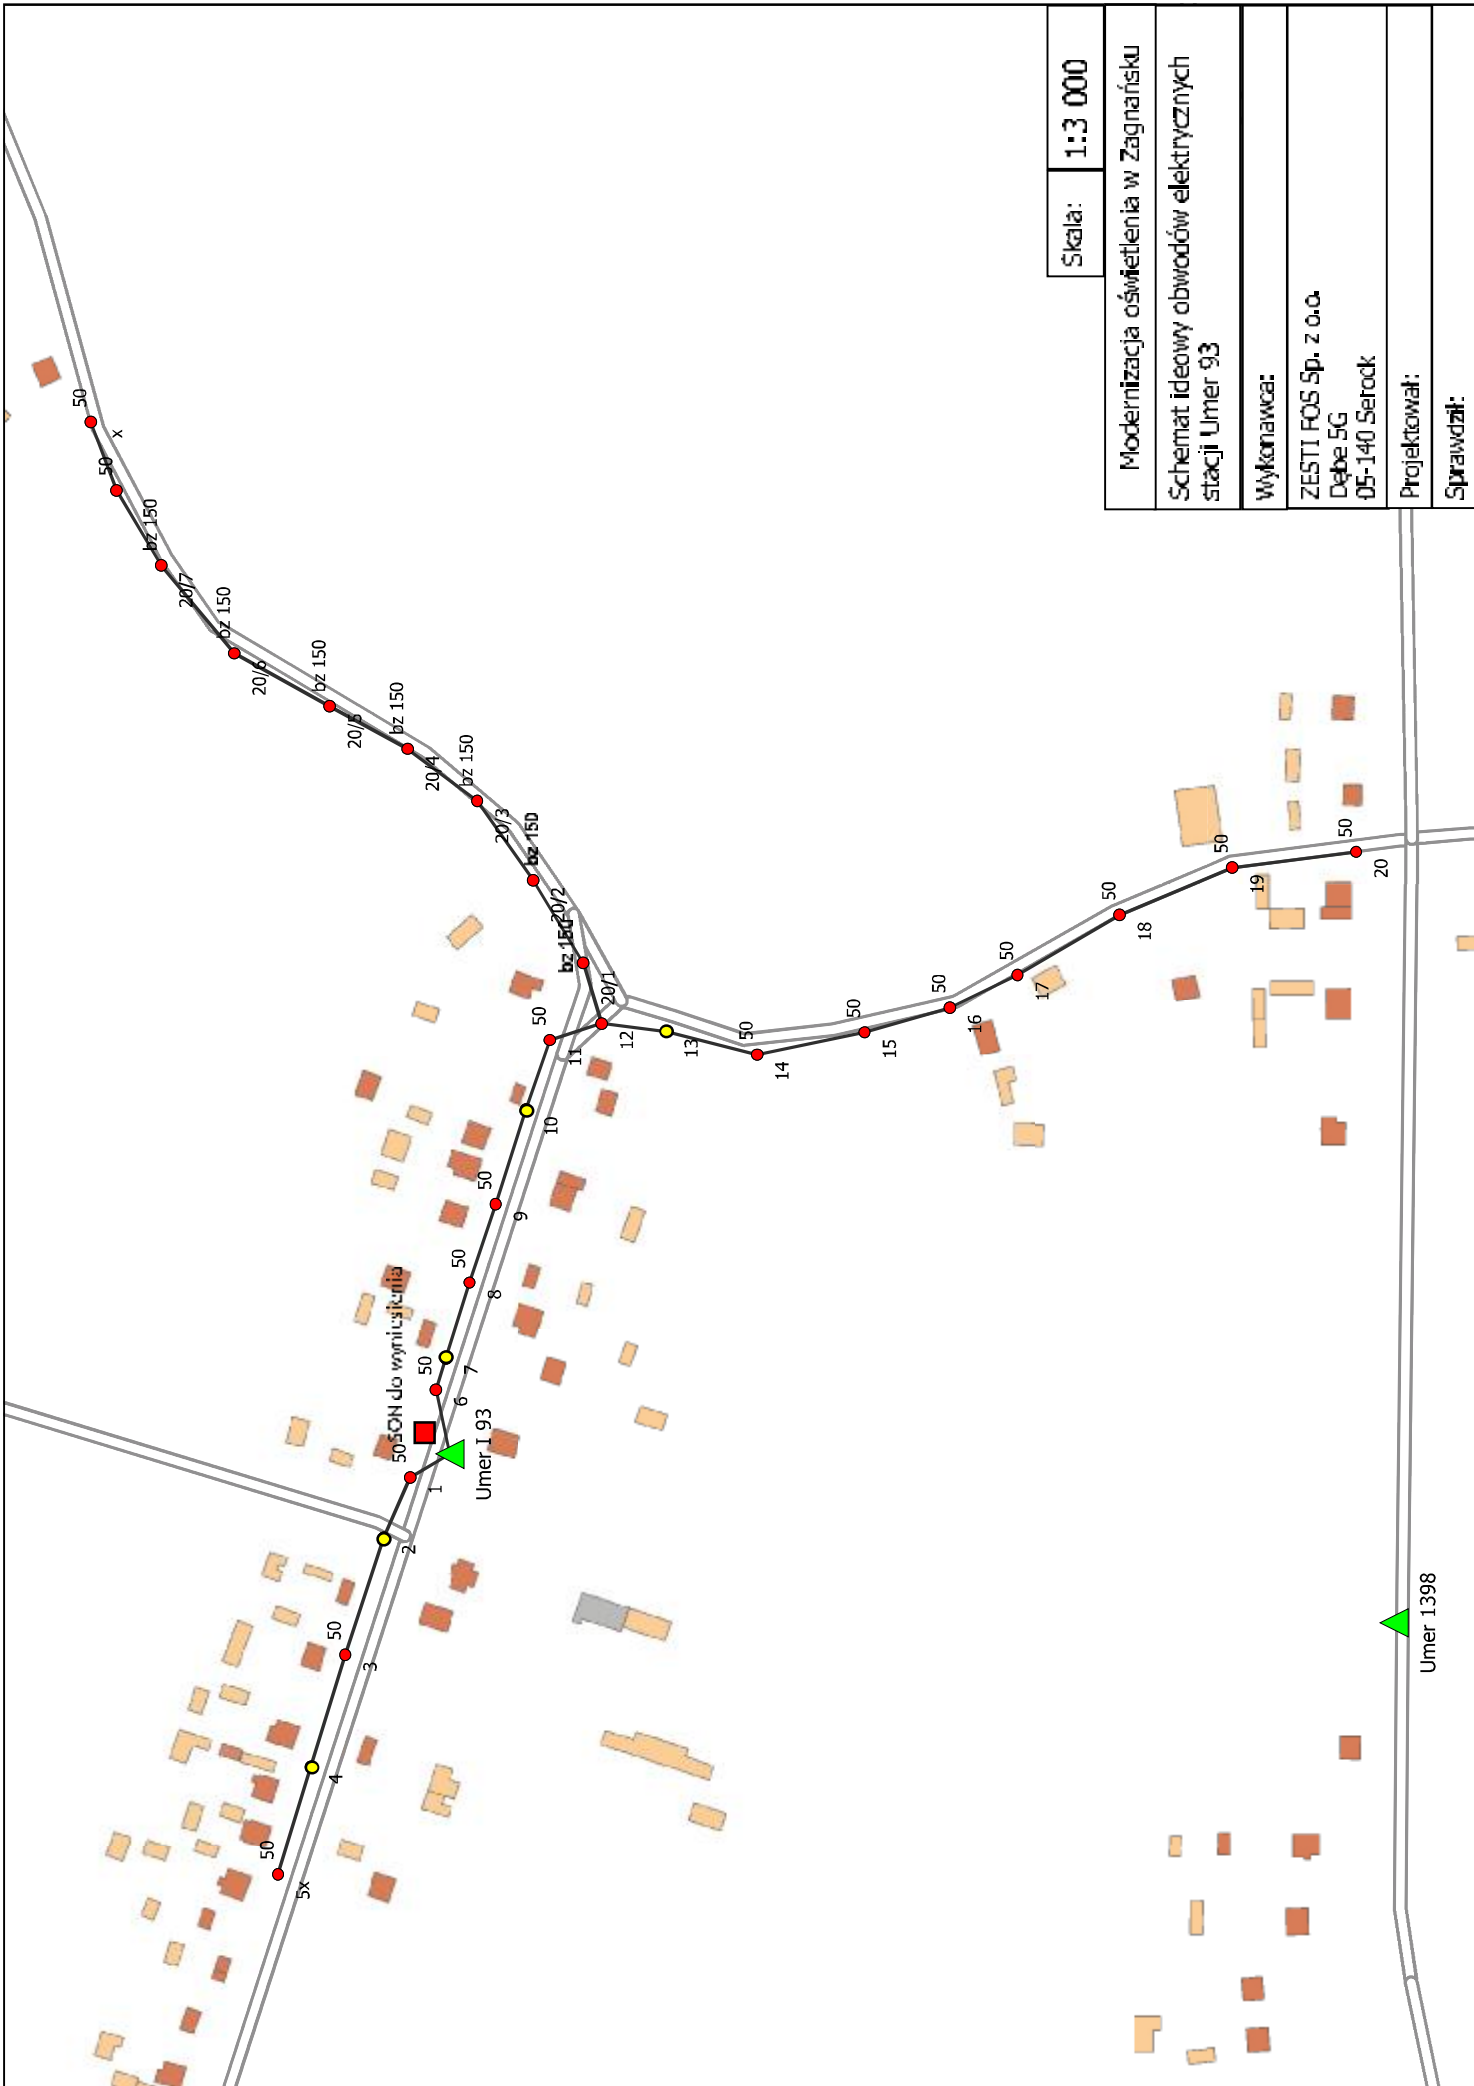

Skala: 1:3 000


Modernizacja oświetlenia w Zagnańsku
Schemat ideowy obwodów elektrycznych stacji Umer 93
Wykonawca: ZESTI FOS Sp. z o.o. Dłbe 5G 05-140 Serock
Projektował: Sprawdził:

Umer 1398

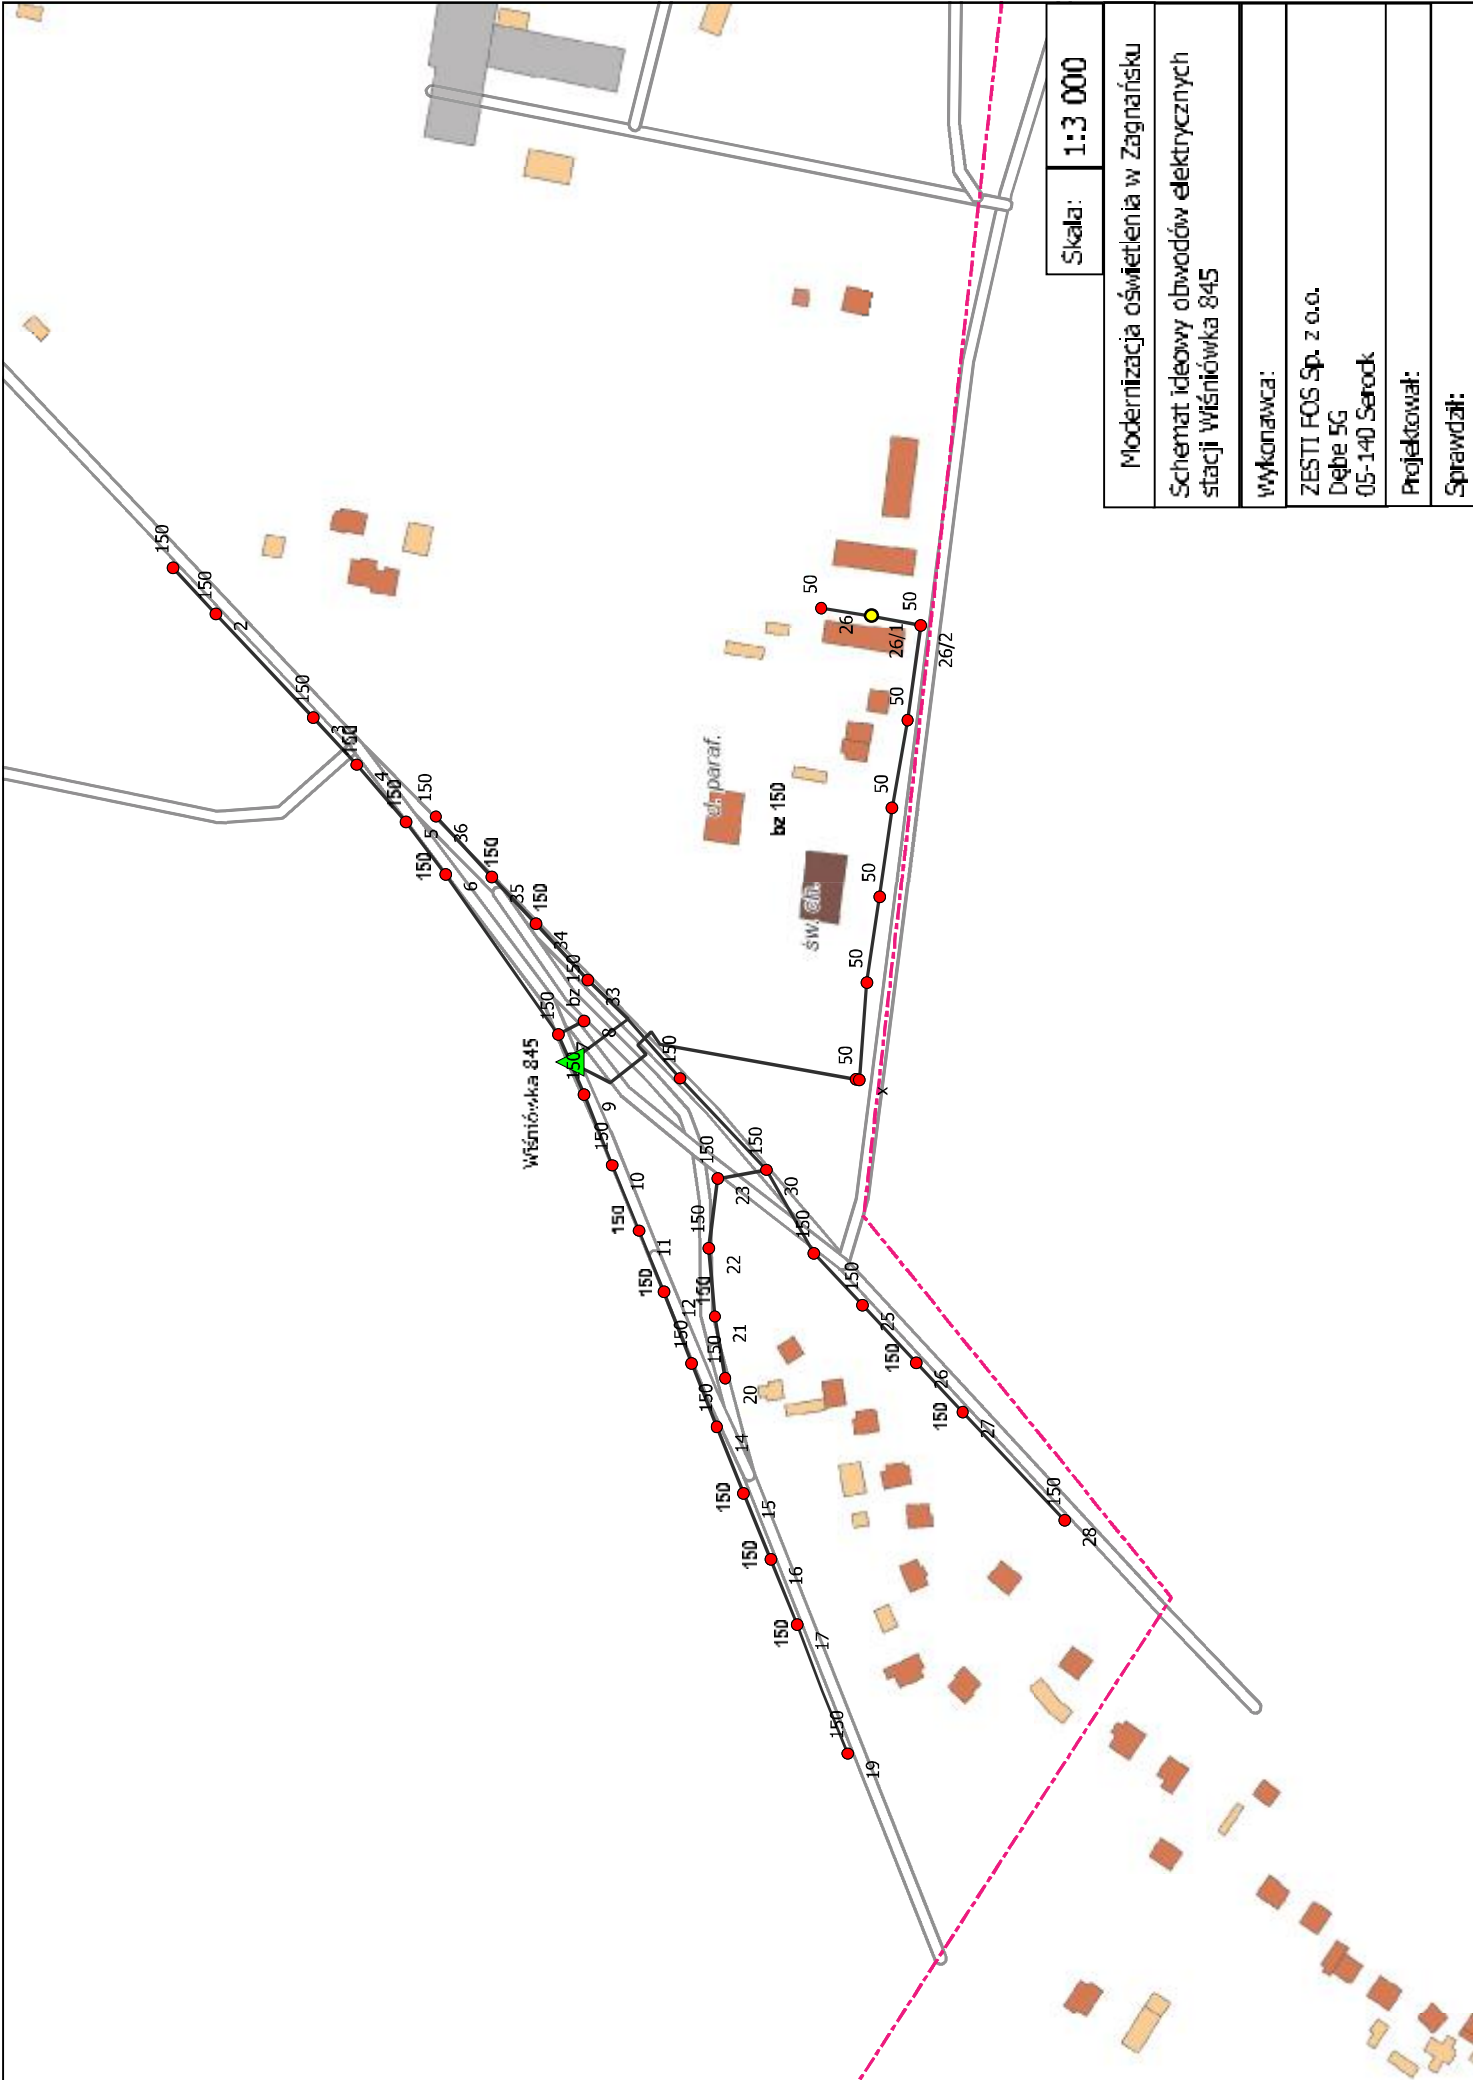


Skala: 1:3 000


Modernizacja oświetlenia w Zagnańsku
Schemat ideowy obwodów elektrycznych stacji Włóknówka 845
Wykonawca:
ZESTI FOS Sp. z o.o. Dębce 5G 05-140 Serock
Projektował:
Sprawdził:

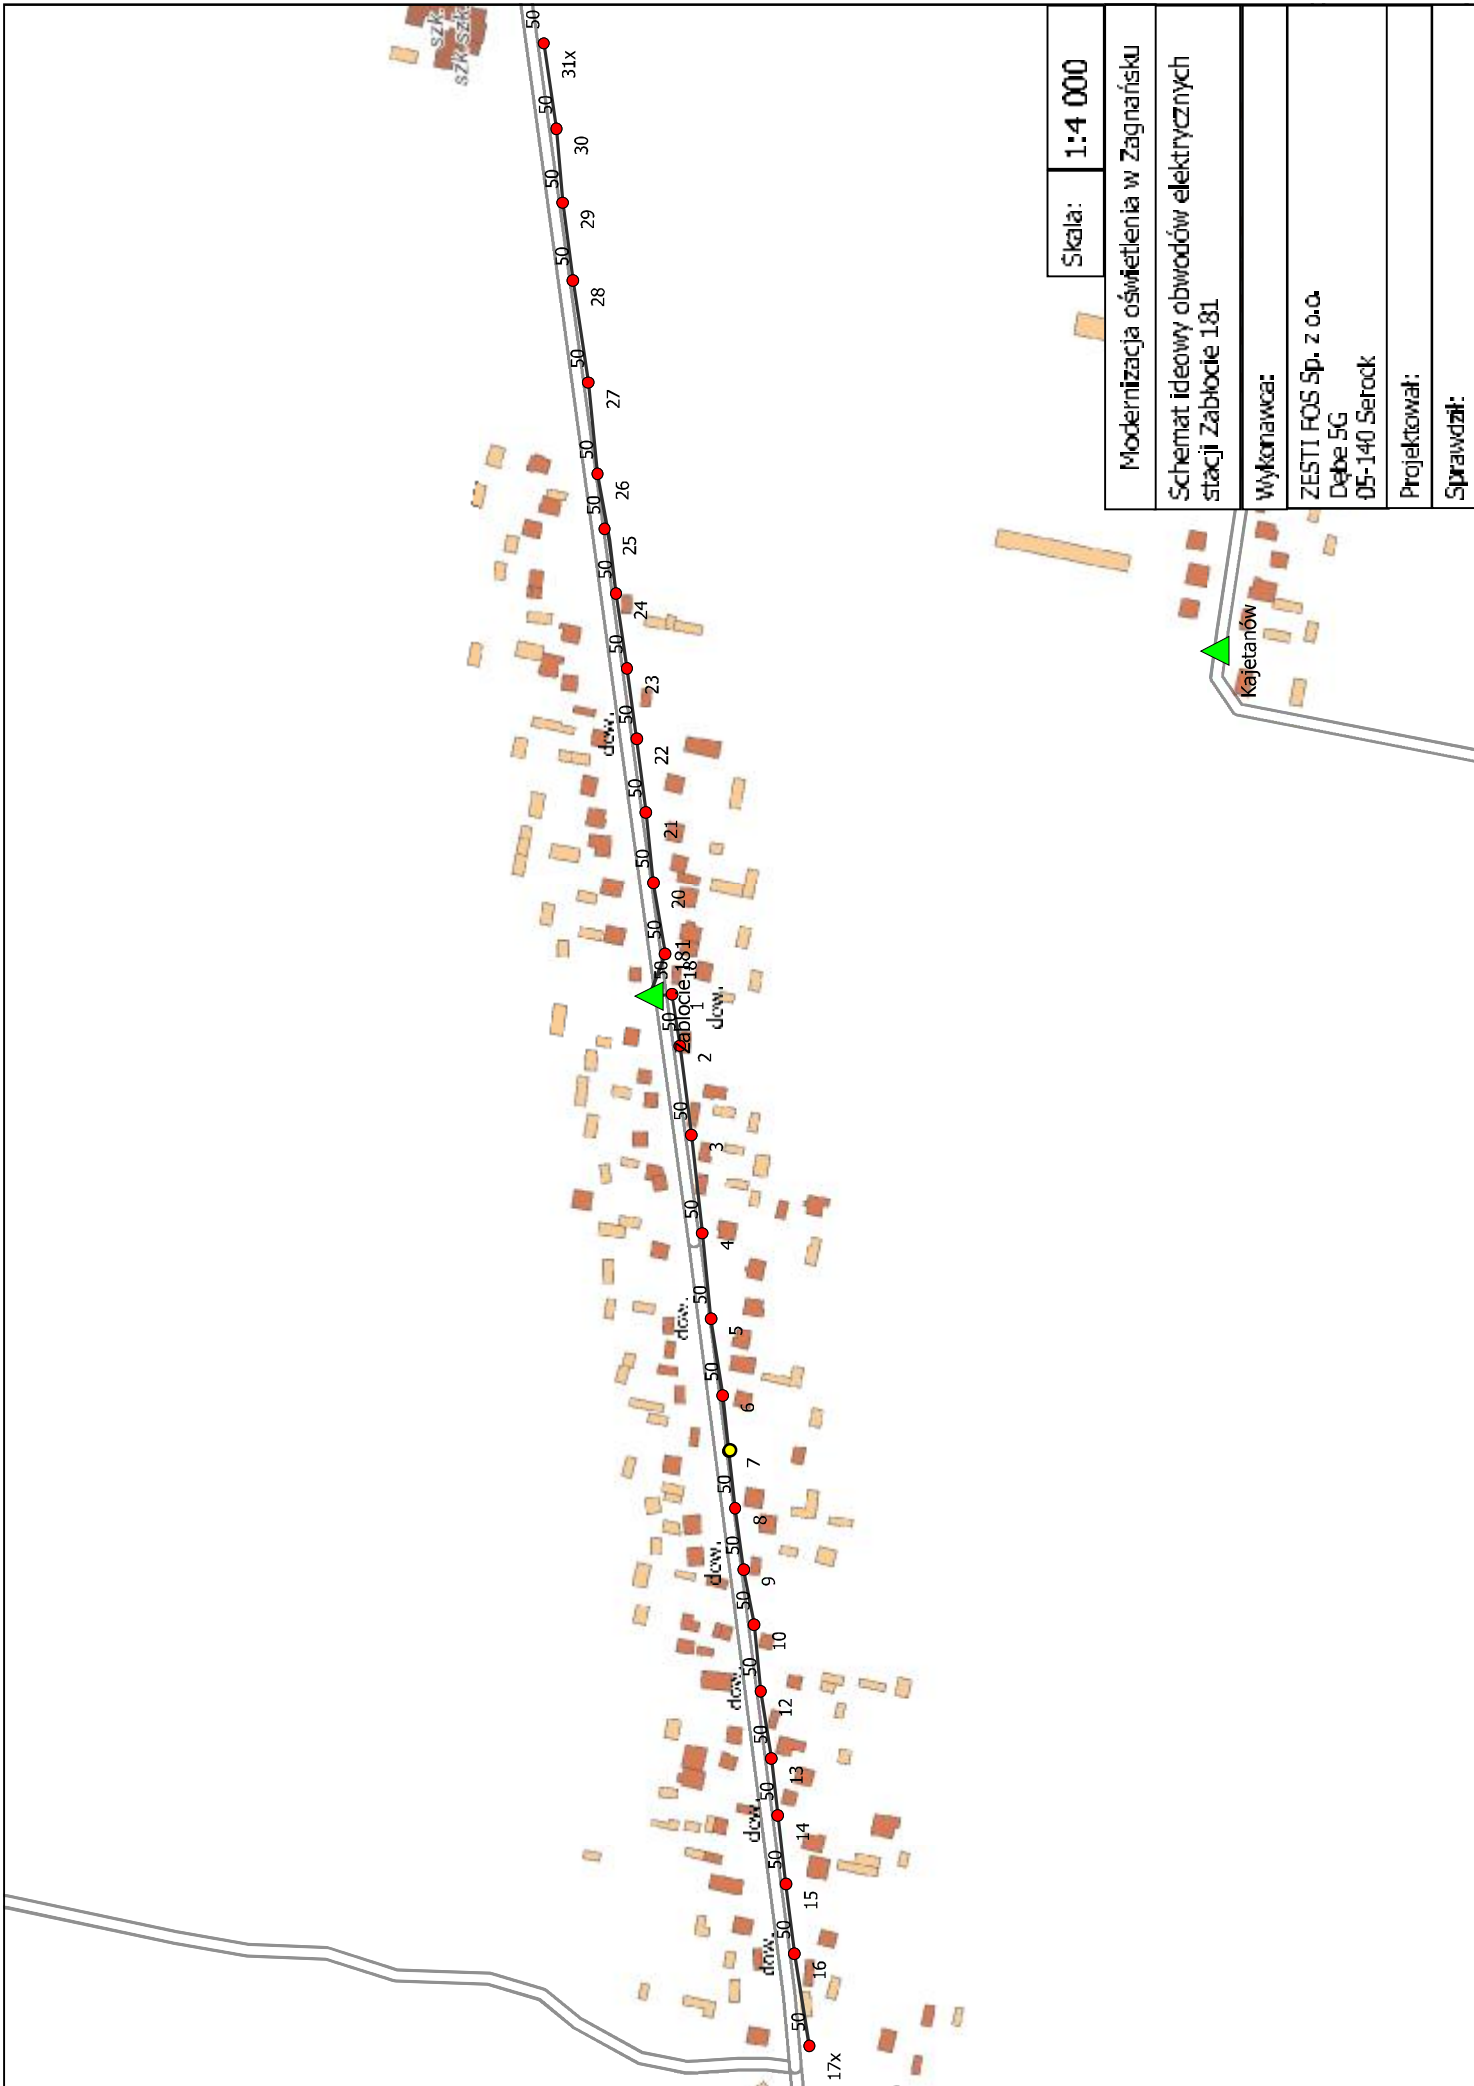


Skala:	1:4 000
Modernizacja oświetlenia w Zagnańsku	
Schemat ideowy obwodów elektrycznych stacji Zabłocie 181	
Wykonawca:	ZESTI FOS Sp. z o.o. Dąbe 5G 05-140 Serock
Projektował:	
Sprawdził:	

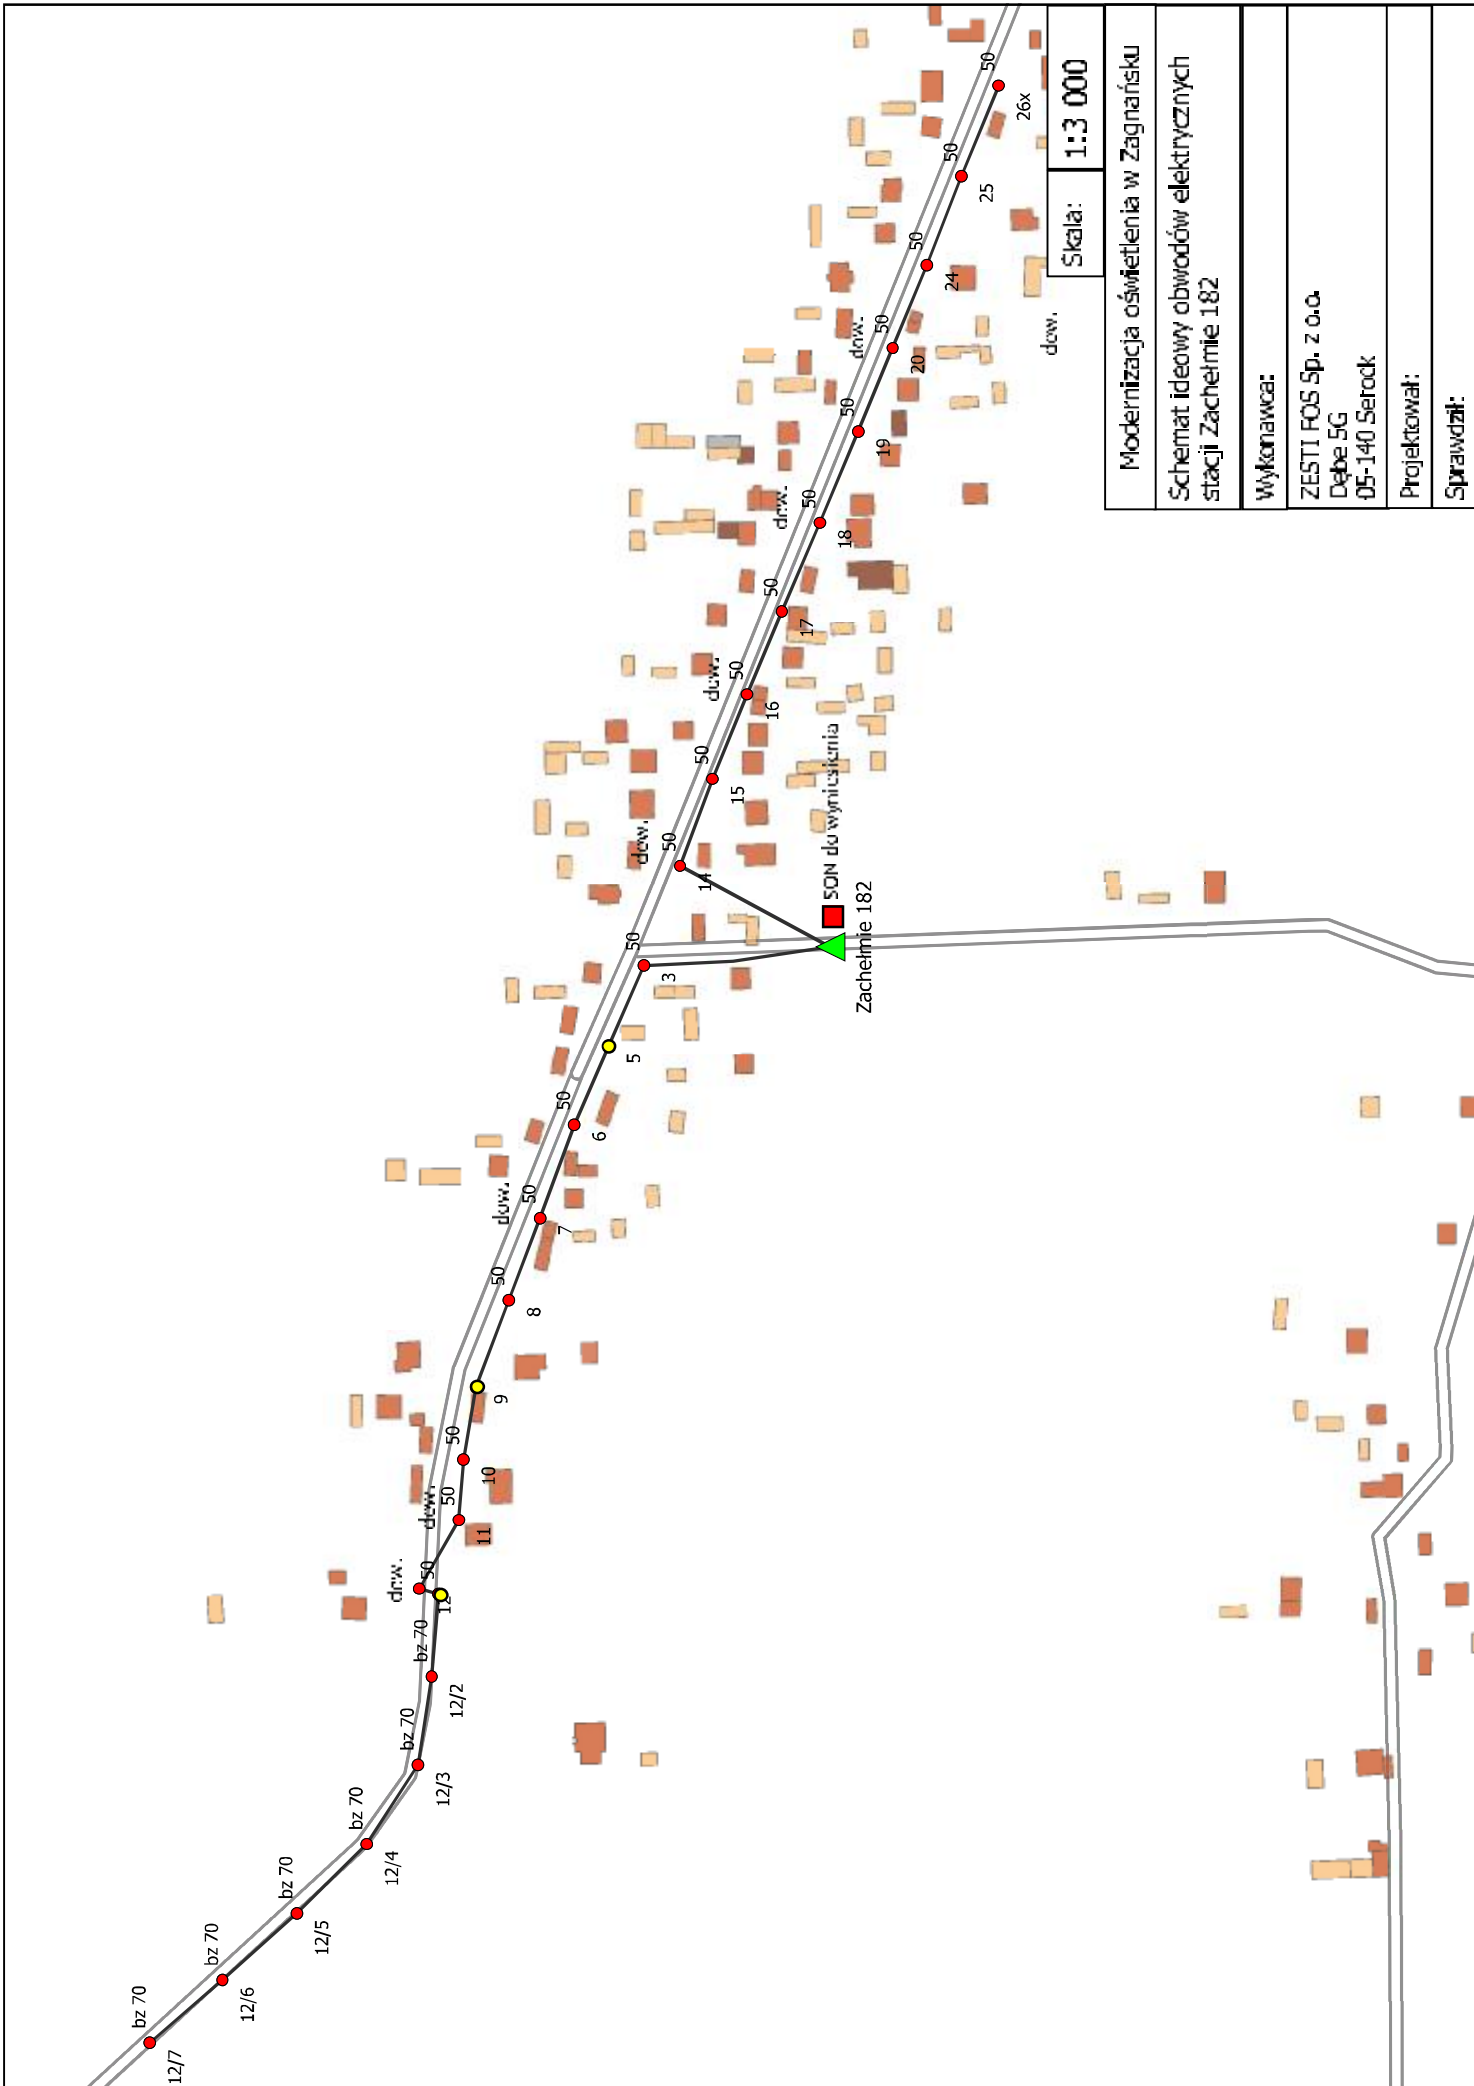

Skala:	1:3 000
Modernizacja oświetlenia w Zachełmie	
Schemat ideowy obwodów elektrycznych stacji Zachełmie 182	
Wykonawca:	ZESTI FOS Sp. z o.o. Dąbe 5G 05-140 Serock
Projektował:	
Sprawił:	

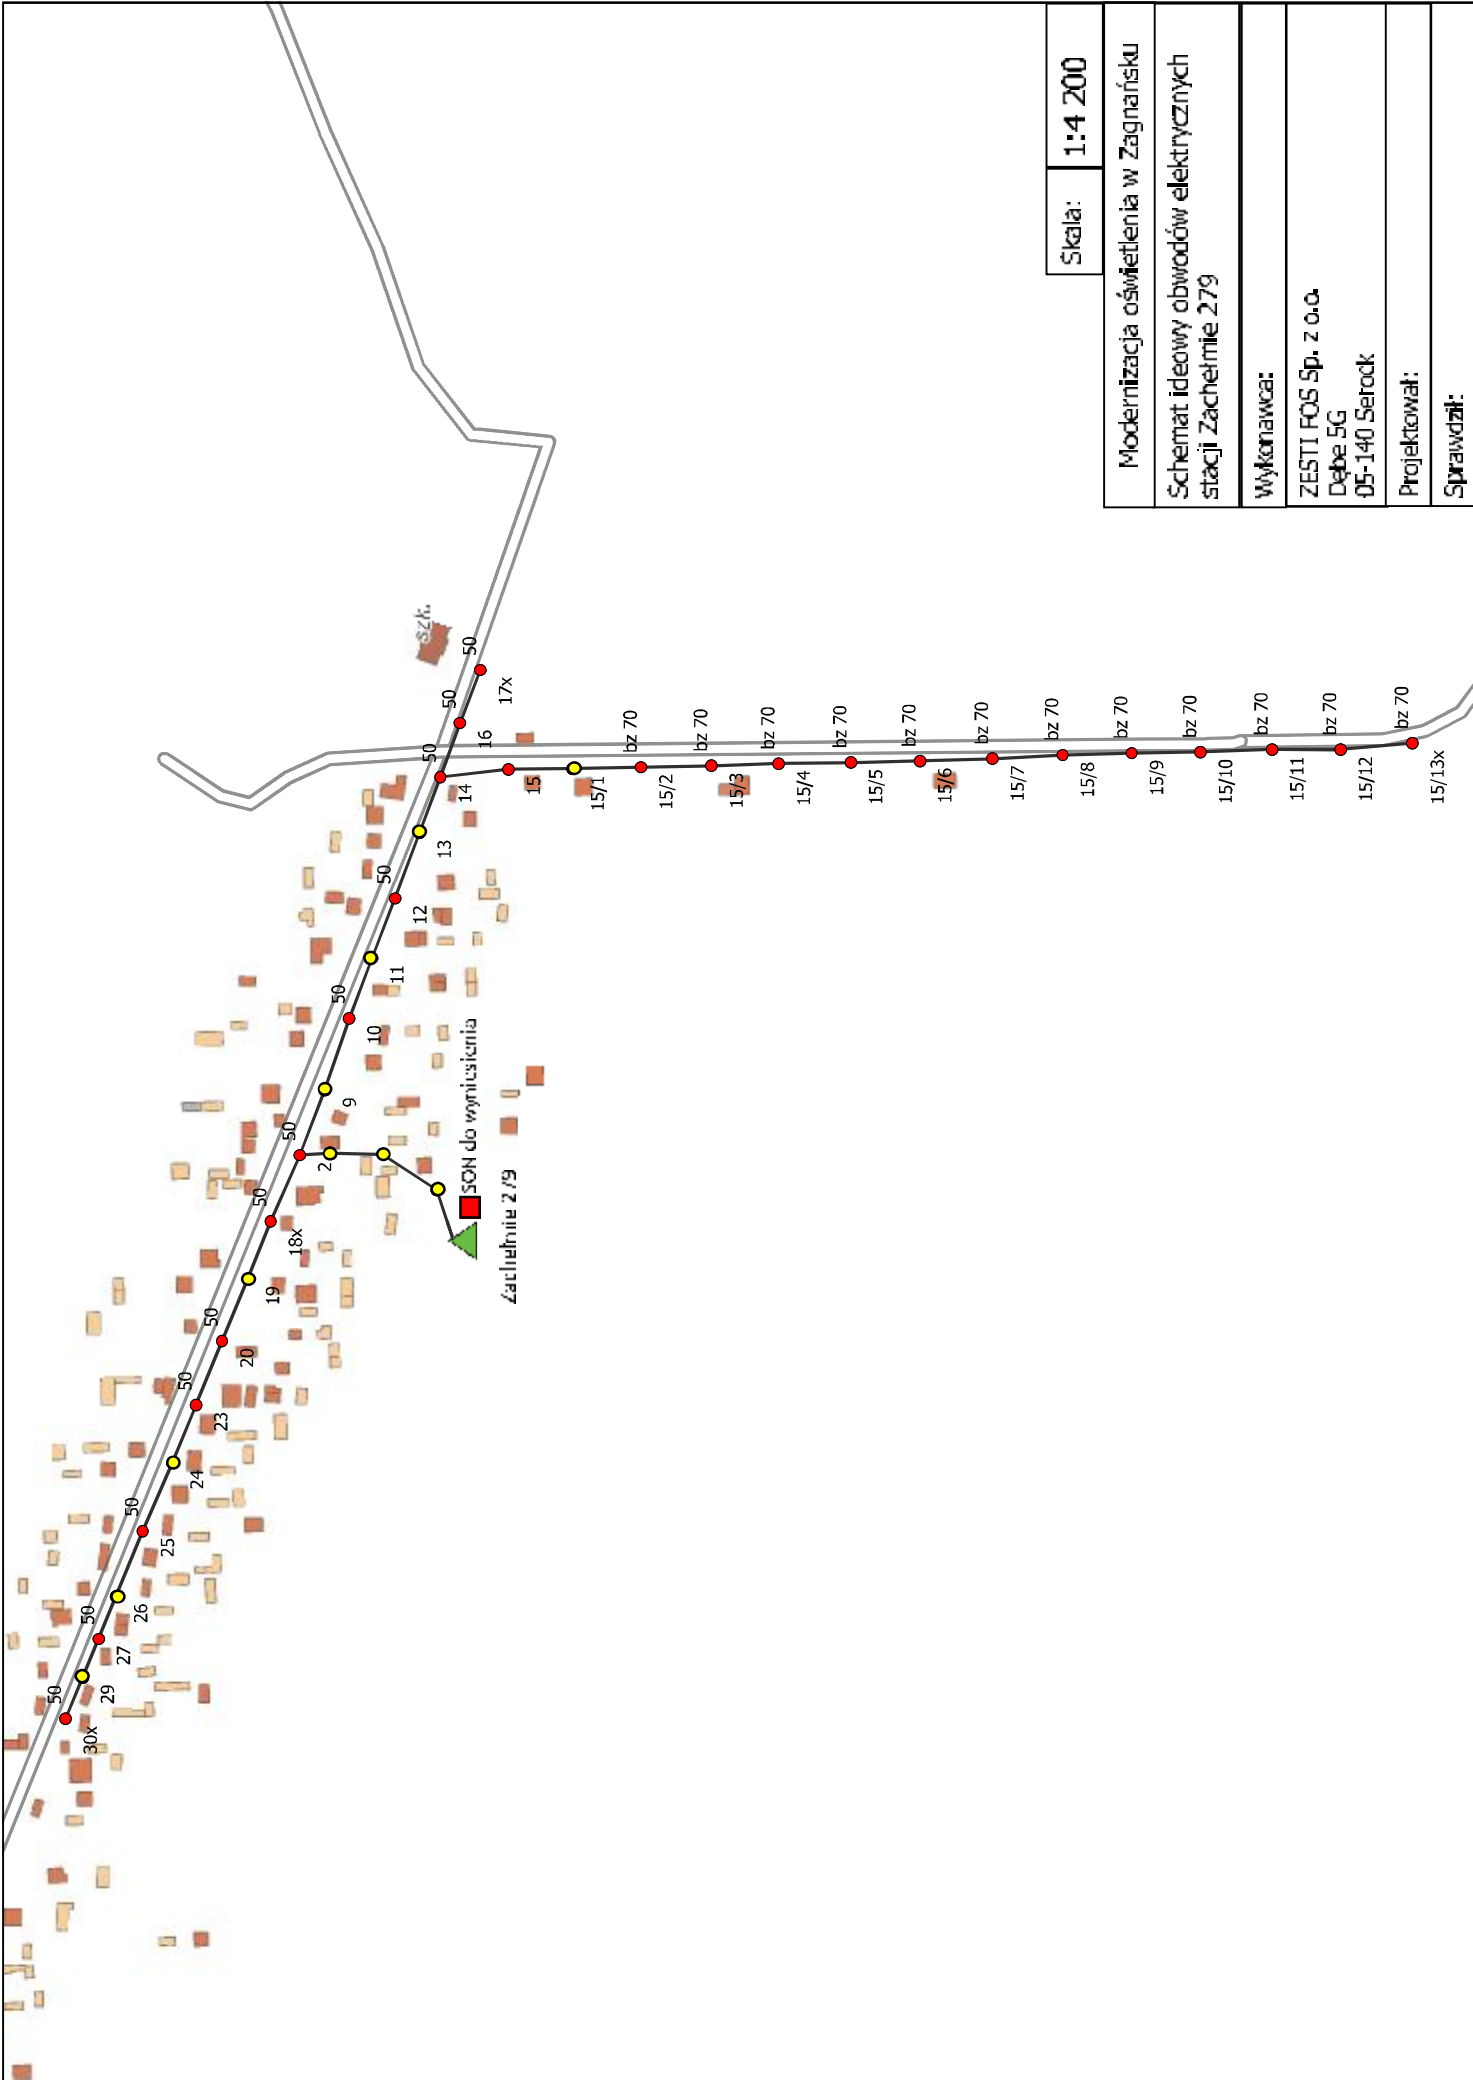

Skala:	1:4 200
Modernizacja oświetlenia w Zagnajniku	
Schemat ideowy obwodów elektrycznych stacji Zachemie 2/9	
Wykonawca:	
ZESTI FOS Sp. z o.o. Dłbe 5G 05-140 Serock	
Projektował:	
Sprawdził:	

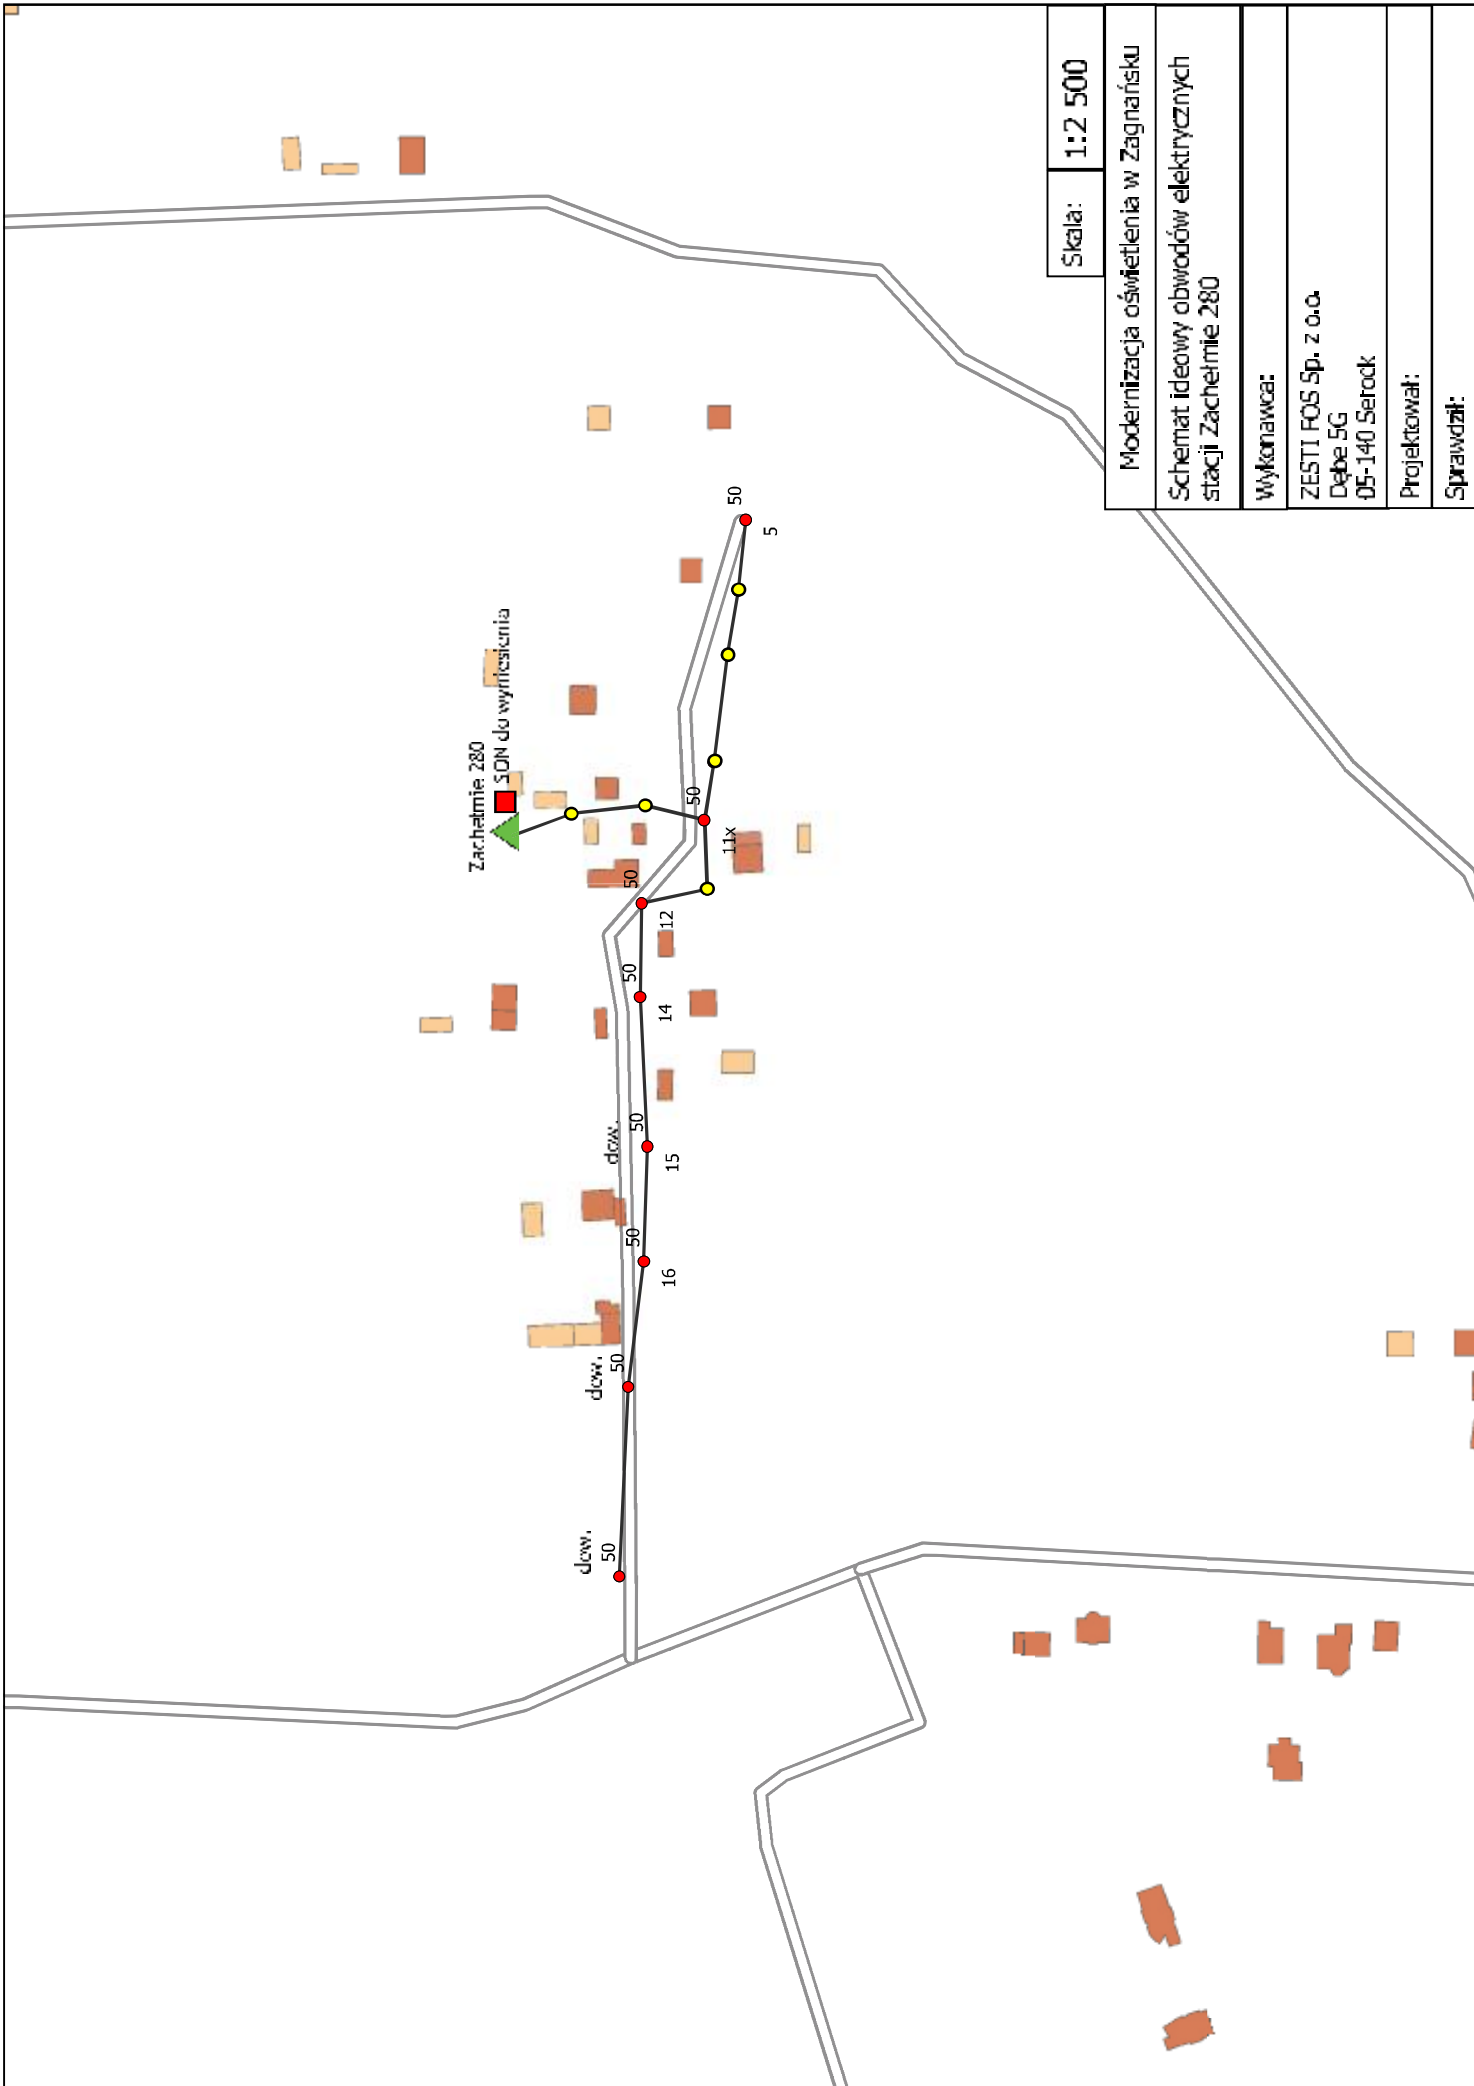



Skala: 1:2 500

Modernizacja oświetlenia w Zagnarińsku
 Schemat ideowy obwodów elektrycznych
 stacji Zachemie 280

Wykonawca:
 ZESTI FOS Sp. z o.o.
 Dąbe 5G
 05-140 Serock


Projektował:
 Sprawdził:

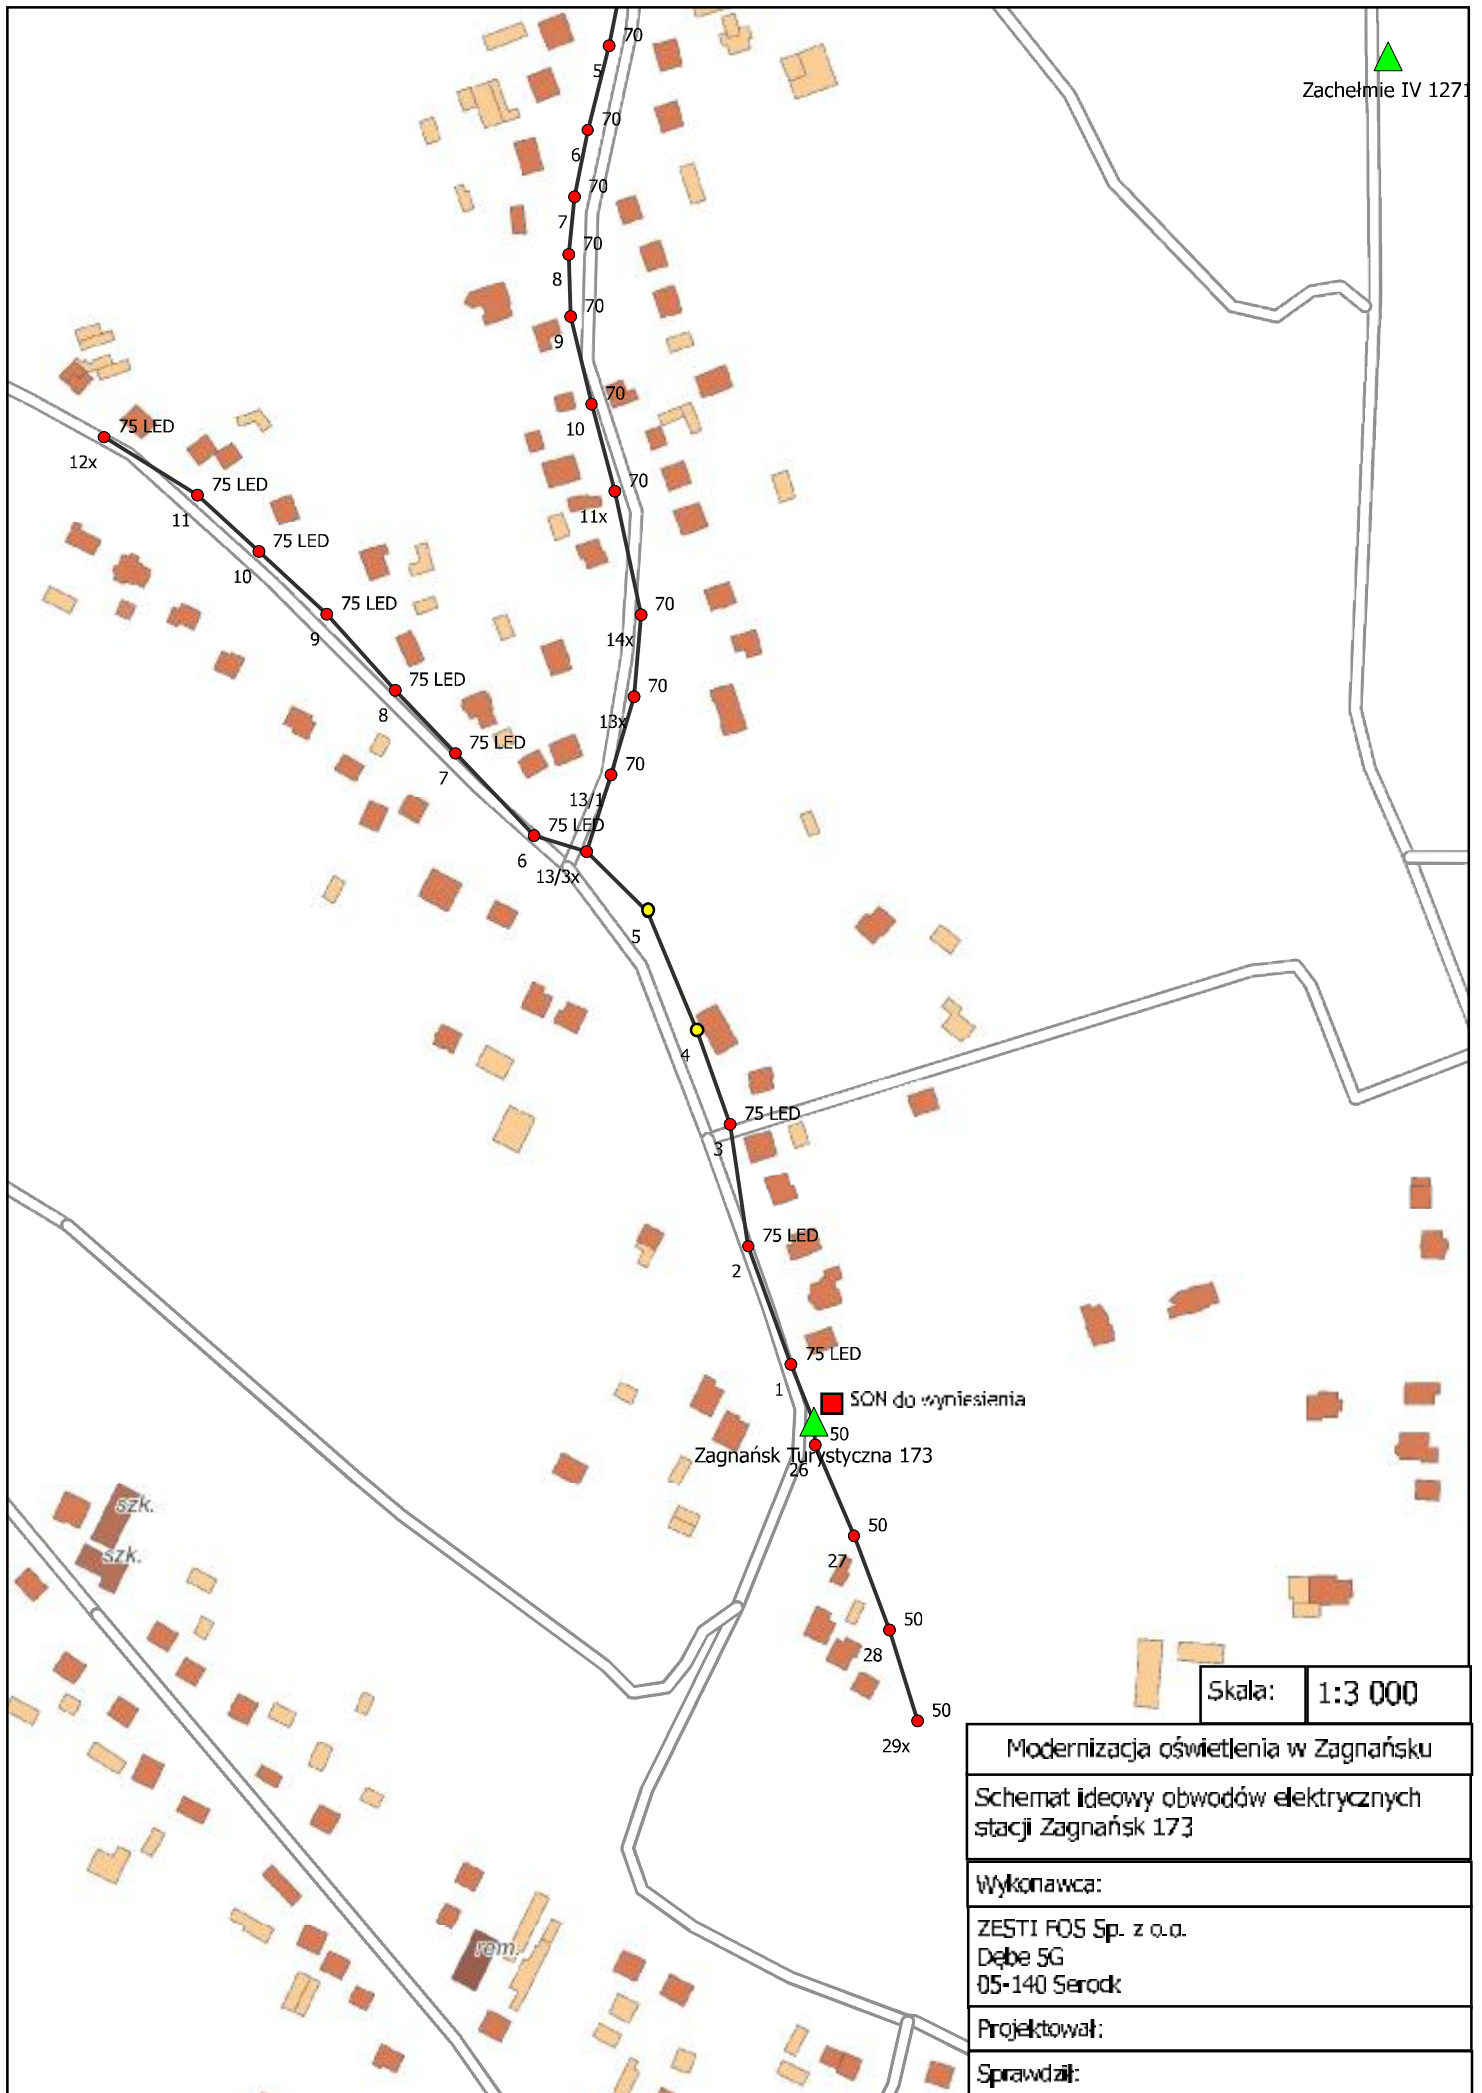

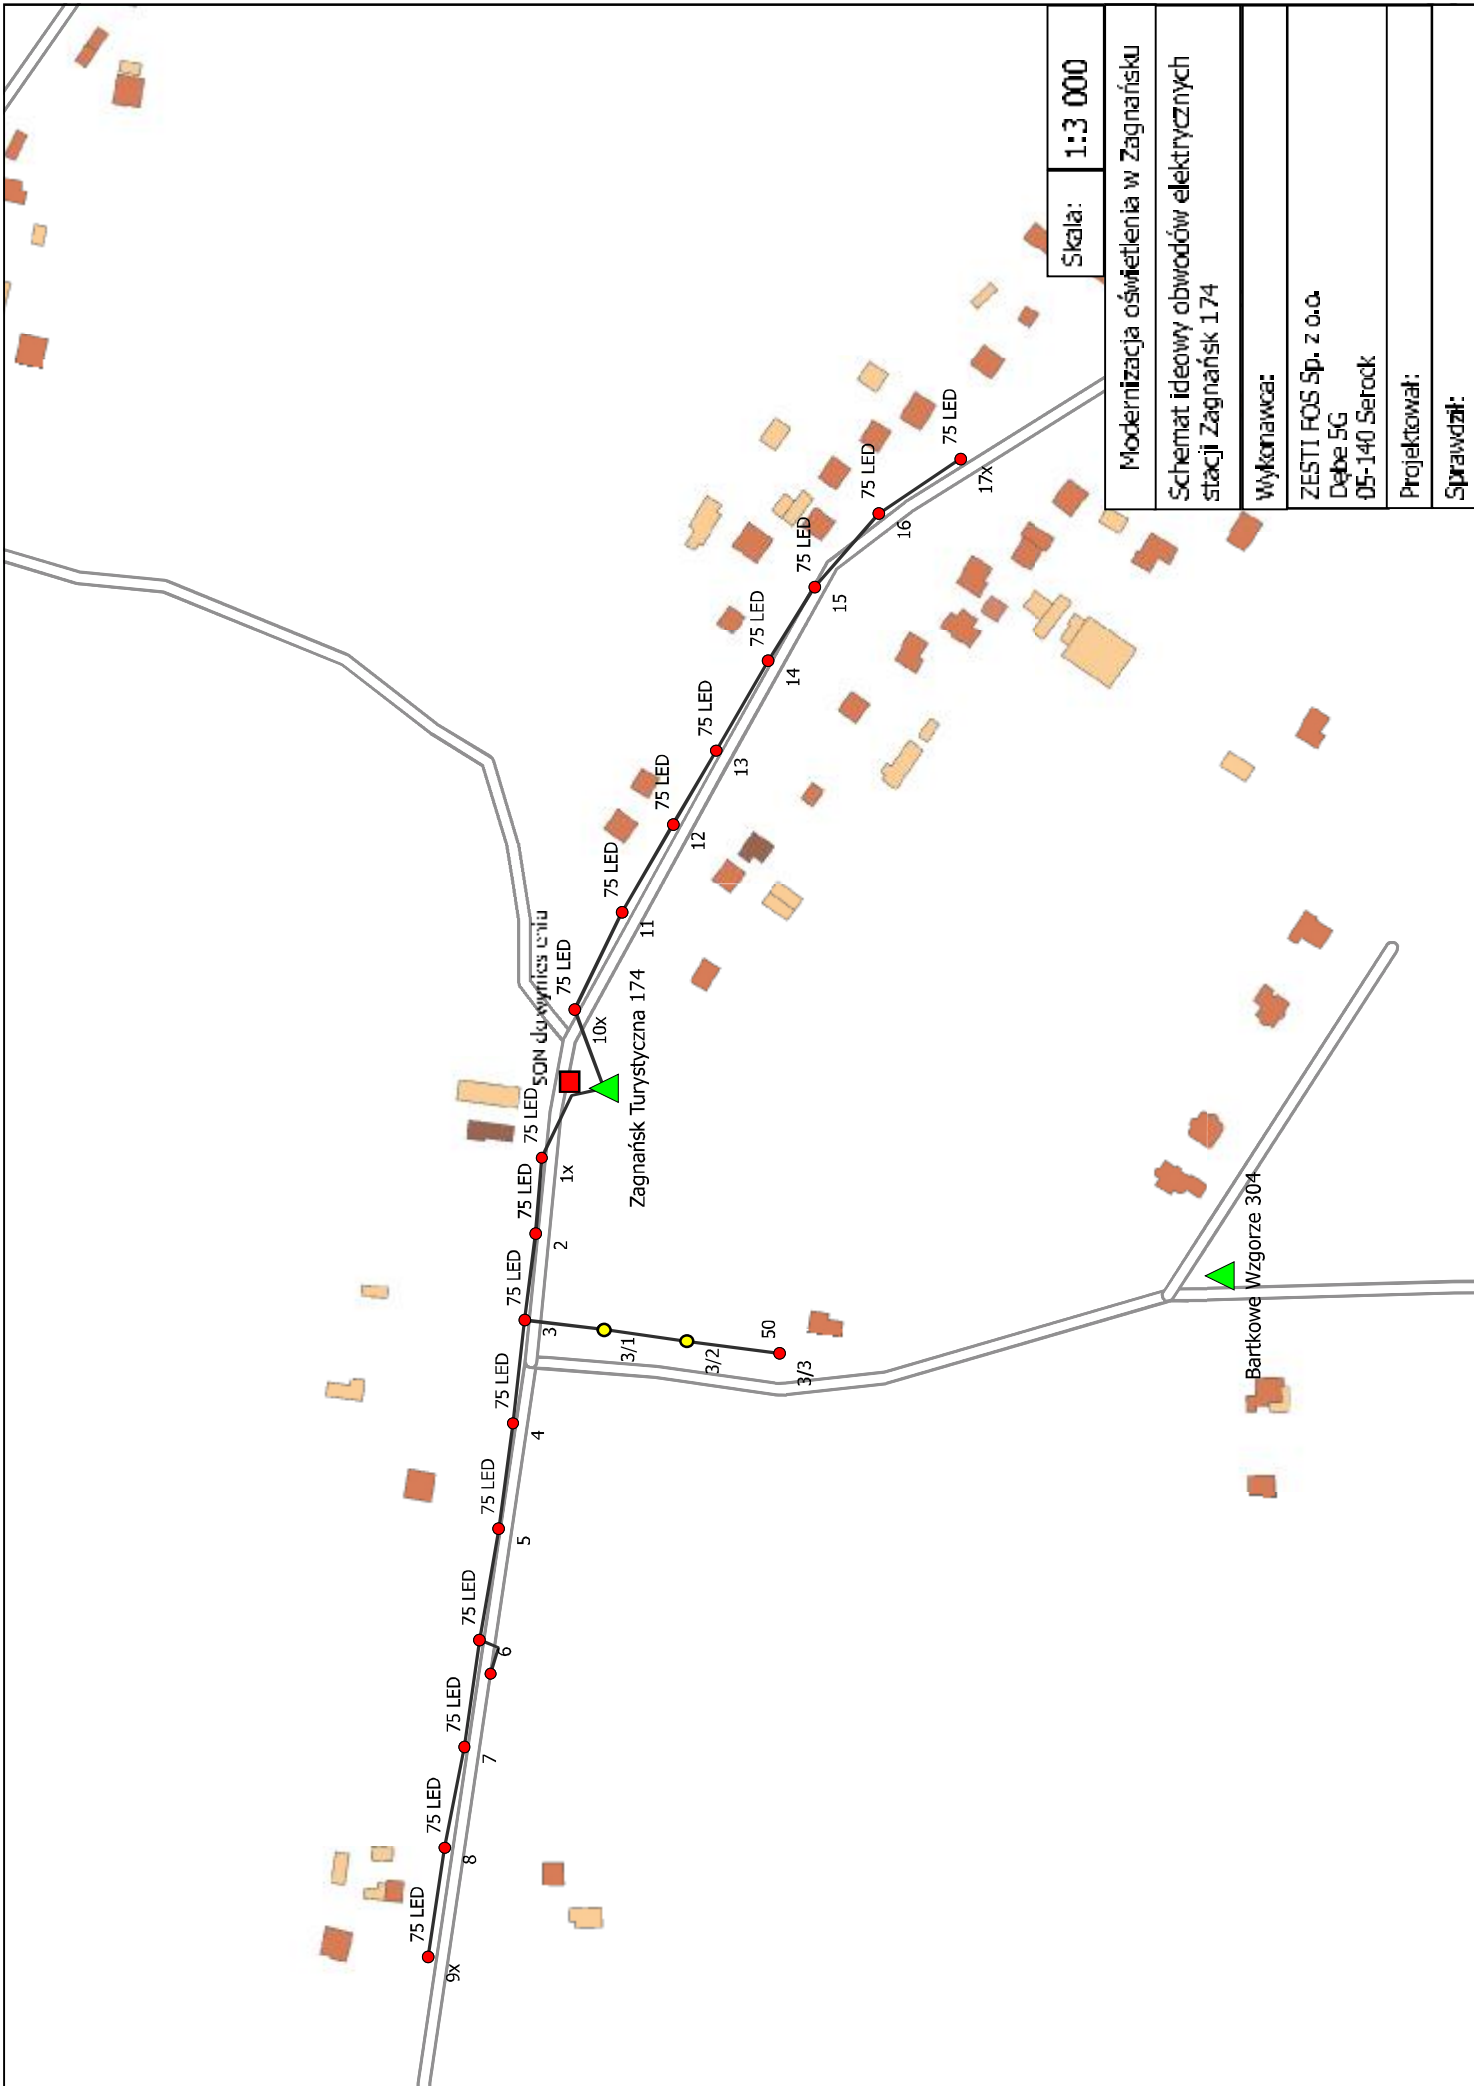


Skala: 1:3 000

Modernizacja oświetlenia w Zagnańsku
Schemat ideowy obwodów elektrycznych stacji Zagnańsk 174
Wykonawca: ZESTI FOS Sp. z o.o. Dłbe 5G 05-140 Serock
Projektował:
Sprawdził:

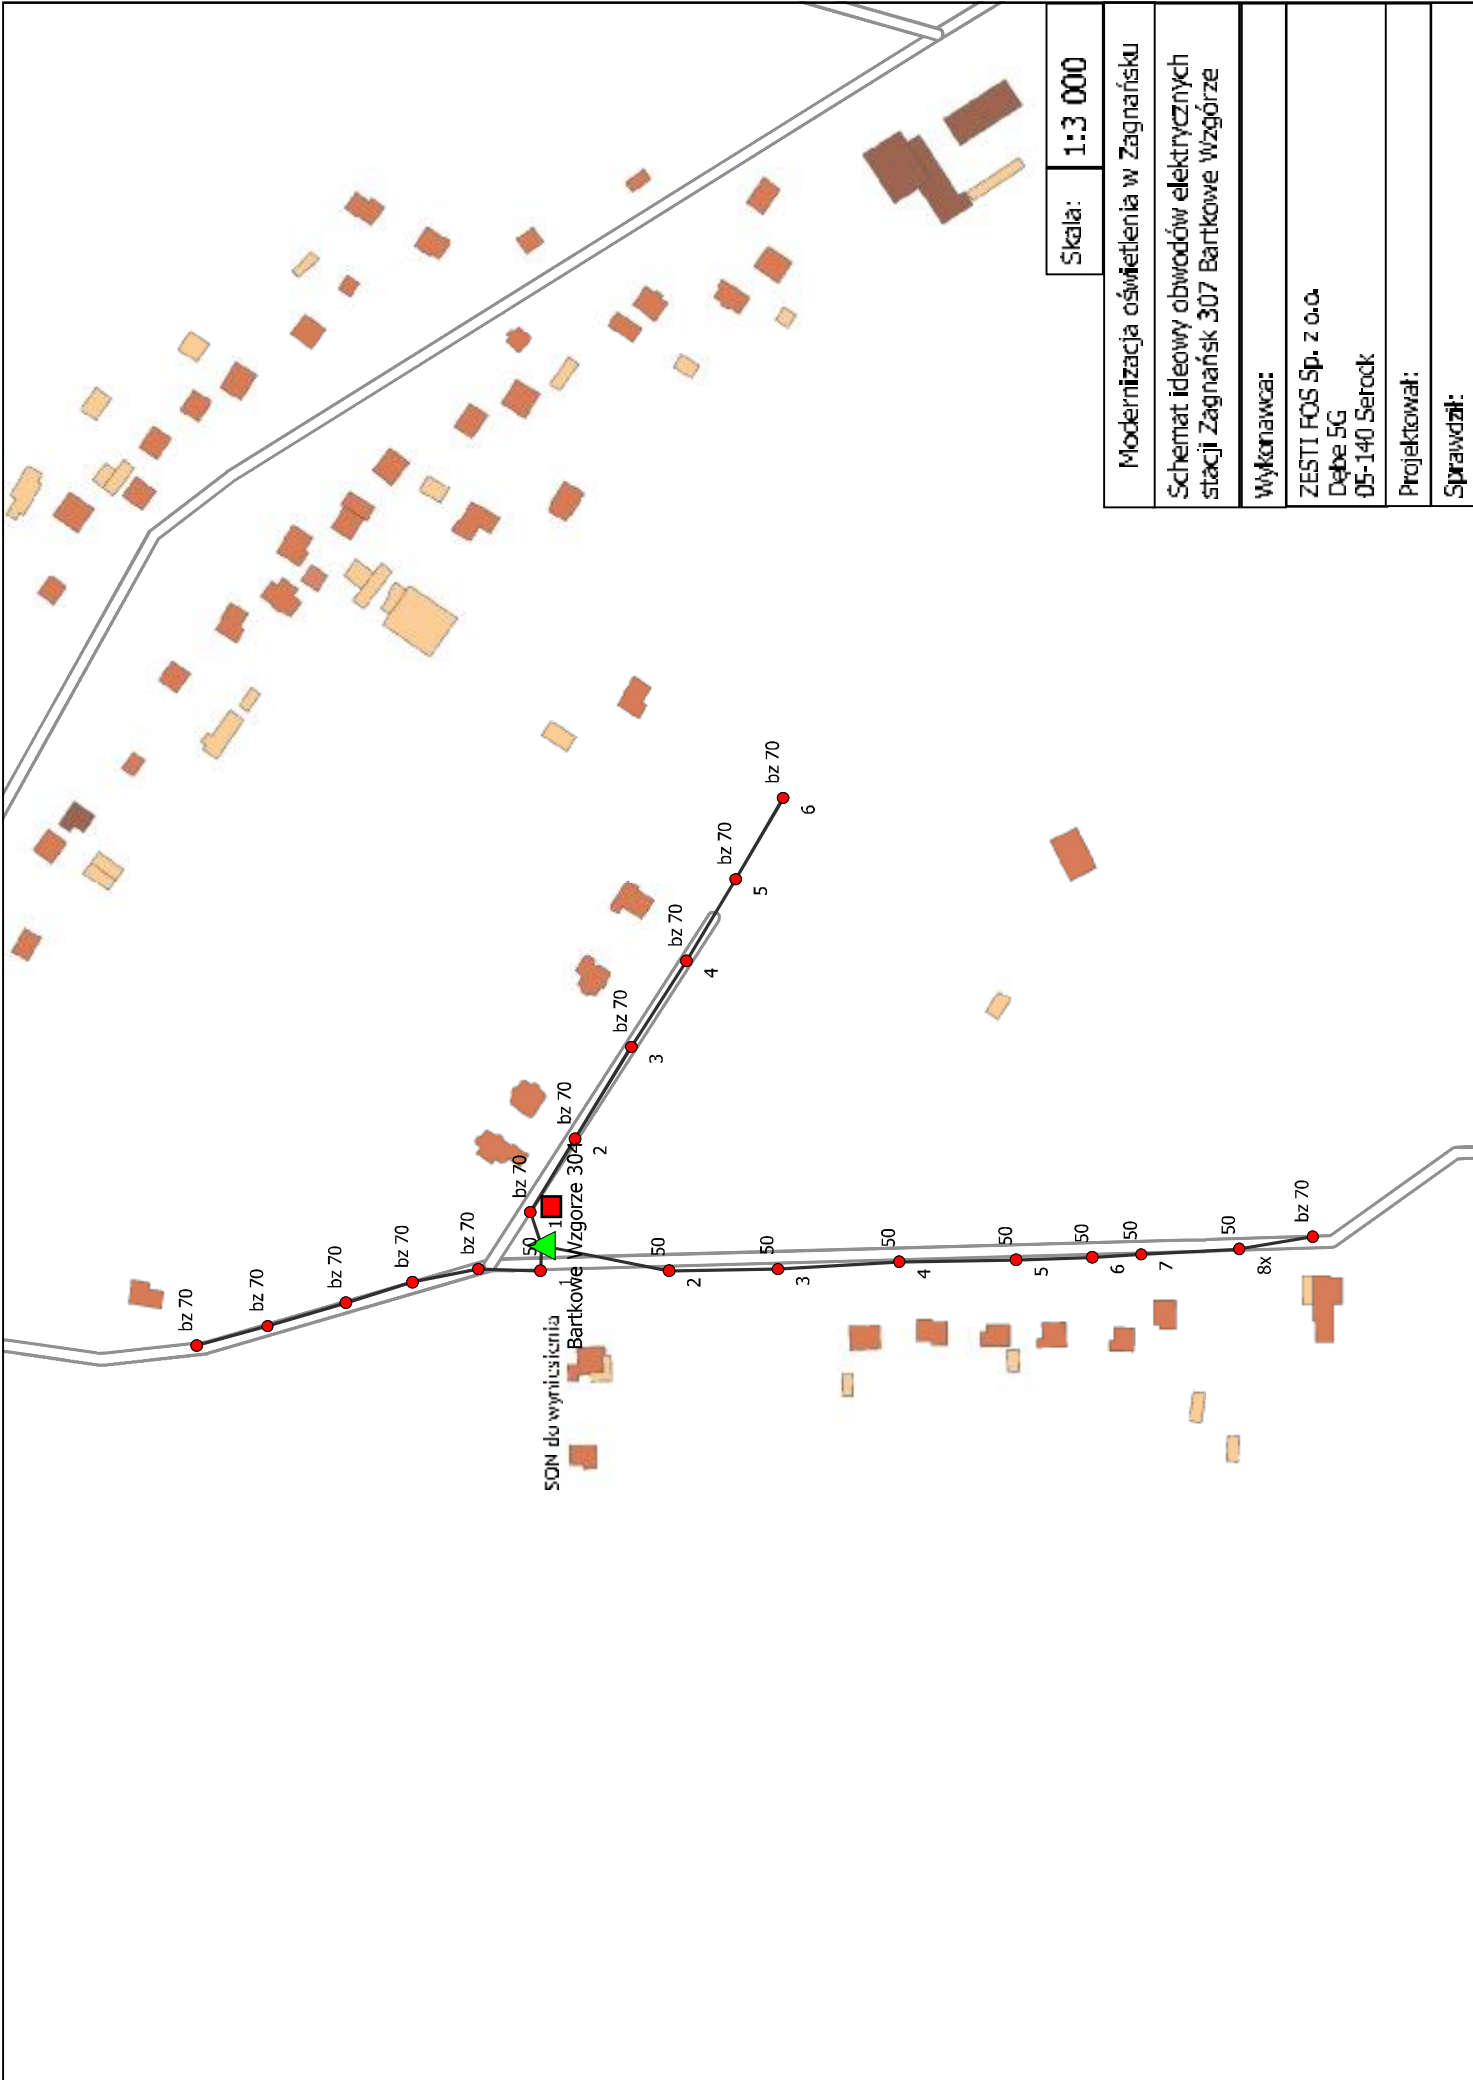

Skala:	1:3 000
Modernizacja oświetlenia w Zagnańsku	
Schemat ideowy obwodów elektrycznych stacji Zagnańsk 307 Bartkowie Wzgórze	
Wykonawca:	ZESTI FOS Sp. z o.o. Dąbe 5G 05-140 Serock
Projektował:	
Sprawdził:	

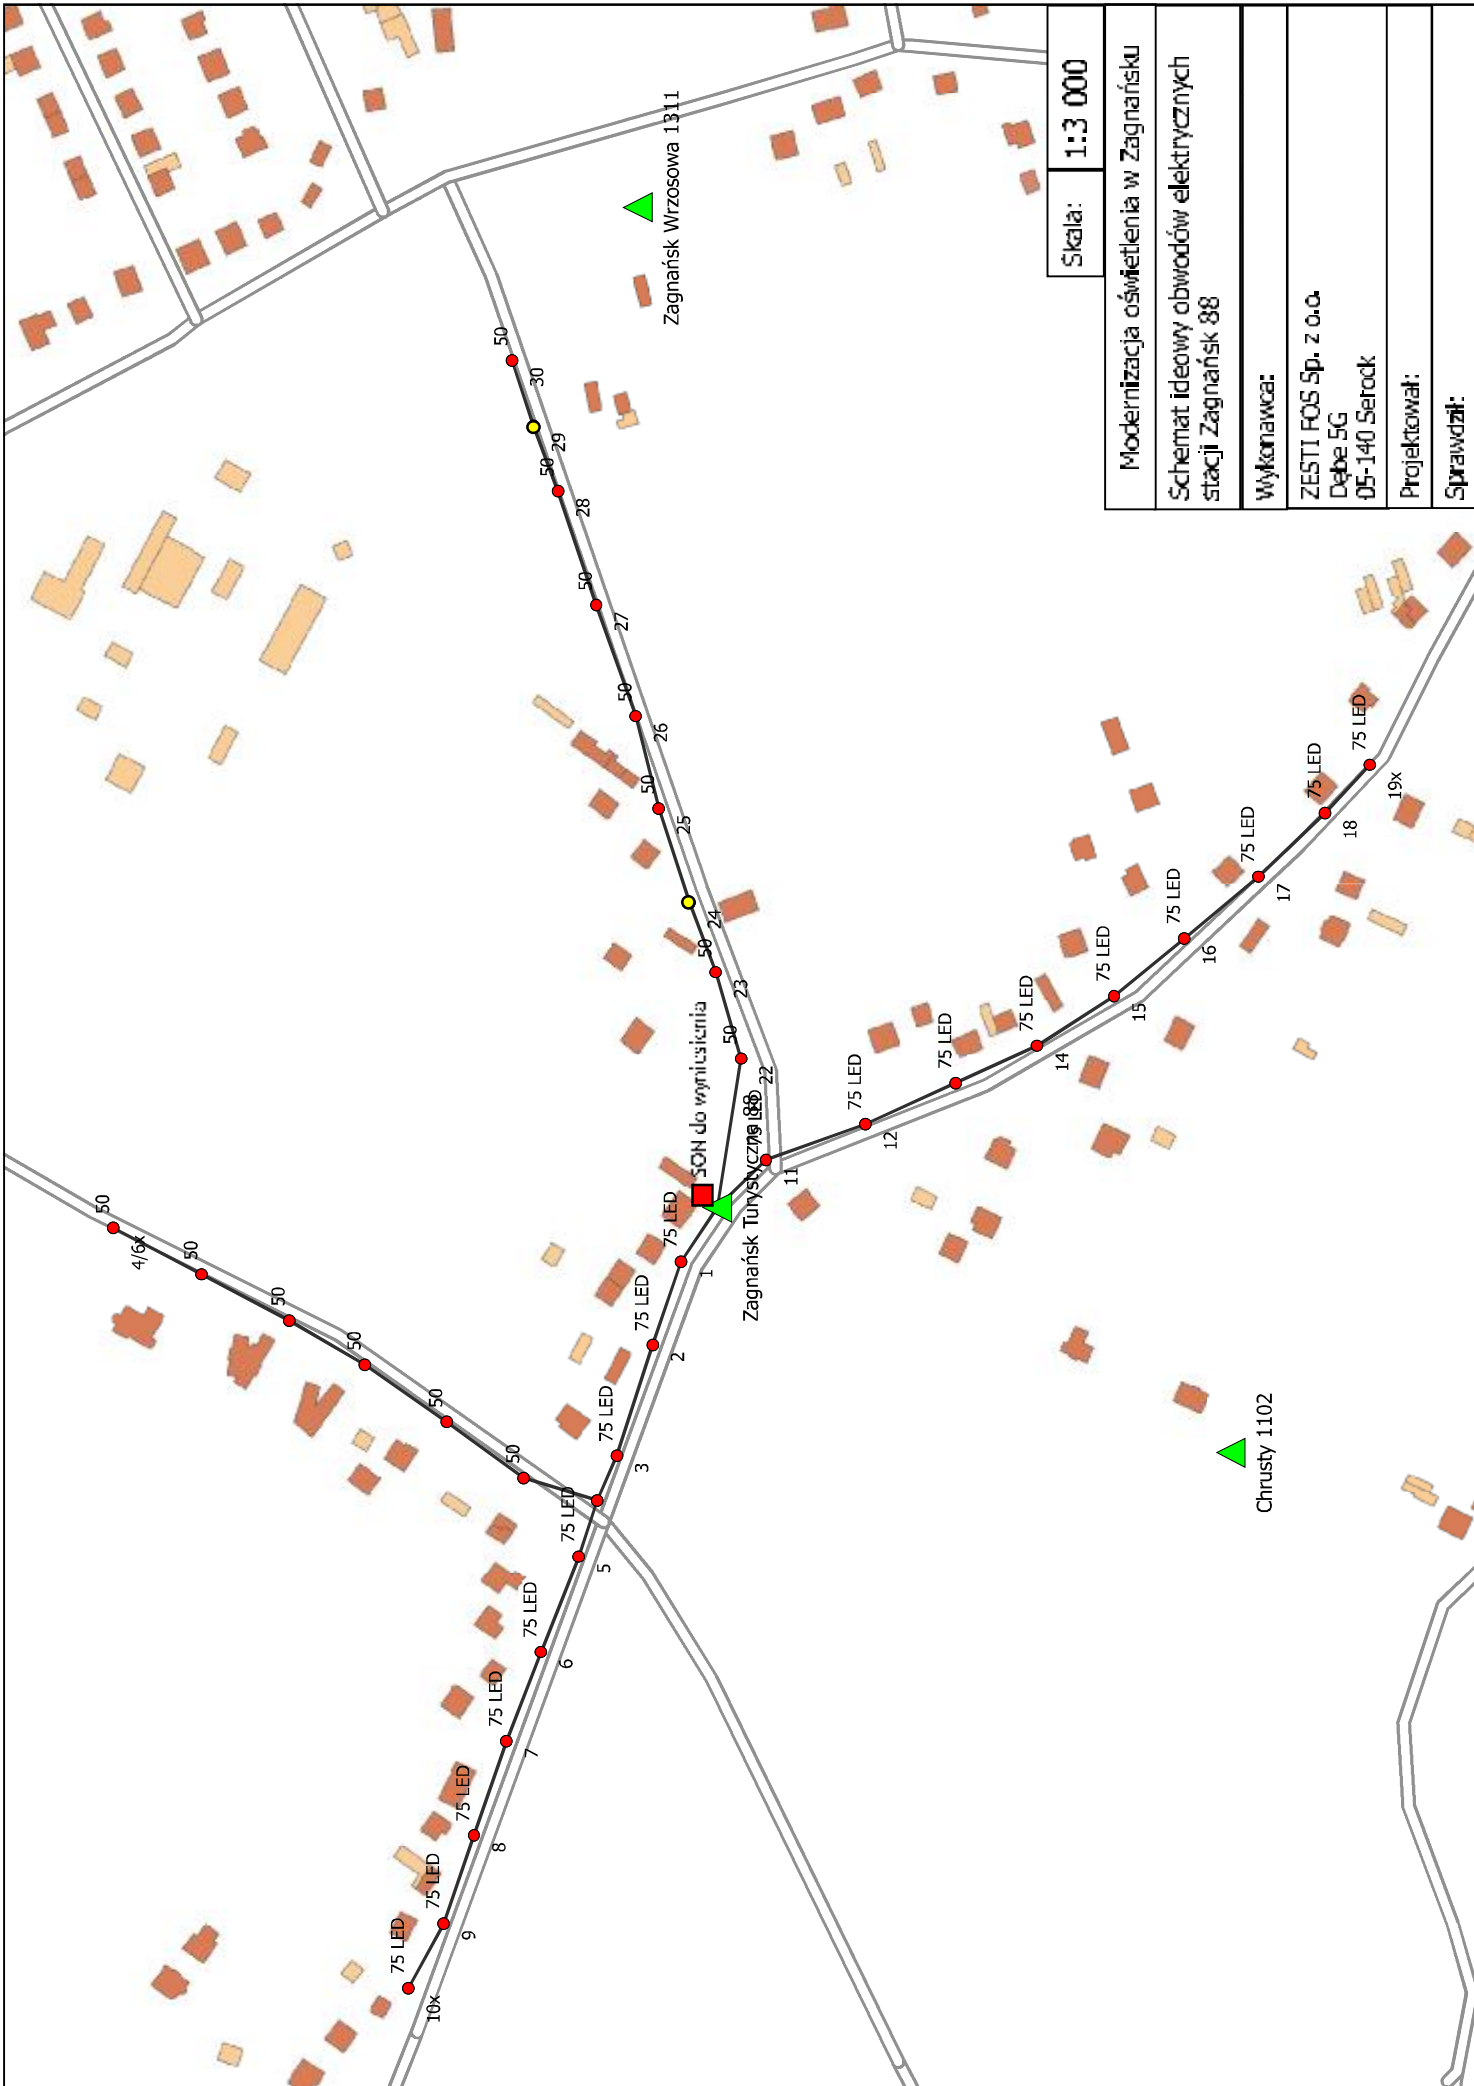

Skala:	1:3 000
Modernizacja oświetlenia w Zagnańsku	
Schemat ideowy obwodów elektrycznych stacji Zagnańsk 888	
Wykonawca:	ZESTI FOS Sp. z o.o. Dąbe 5G 05-140 Serock
Projektował:	
Sprawdził:	




Skala: 1:3 000

Modernizacja oświetlenia w Zagnańsku
 Schemat ideowy obwodów elektrycznych
 stacji Zagnańsk Os. Wrzosołwa 1311

Wykonawca:
 ZESTI FOS Sp. z o.o.
 Dłbe 5G
 05-140 Serock

Projektował:
 Sprawdził:

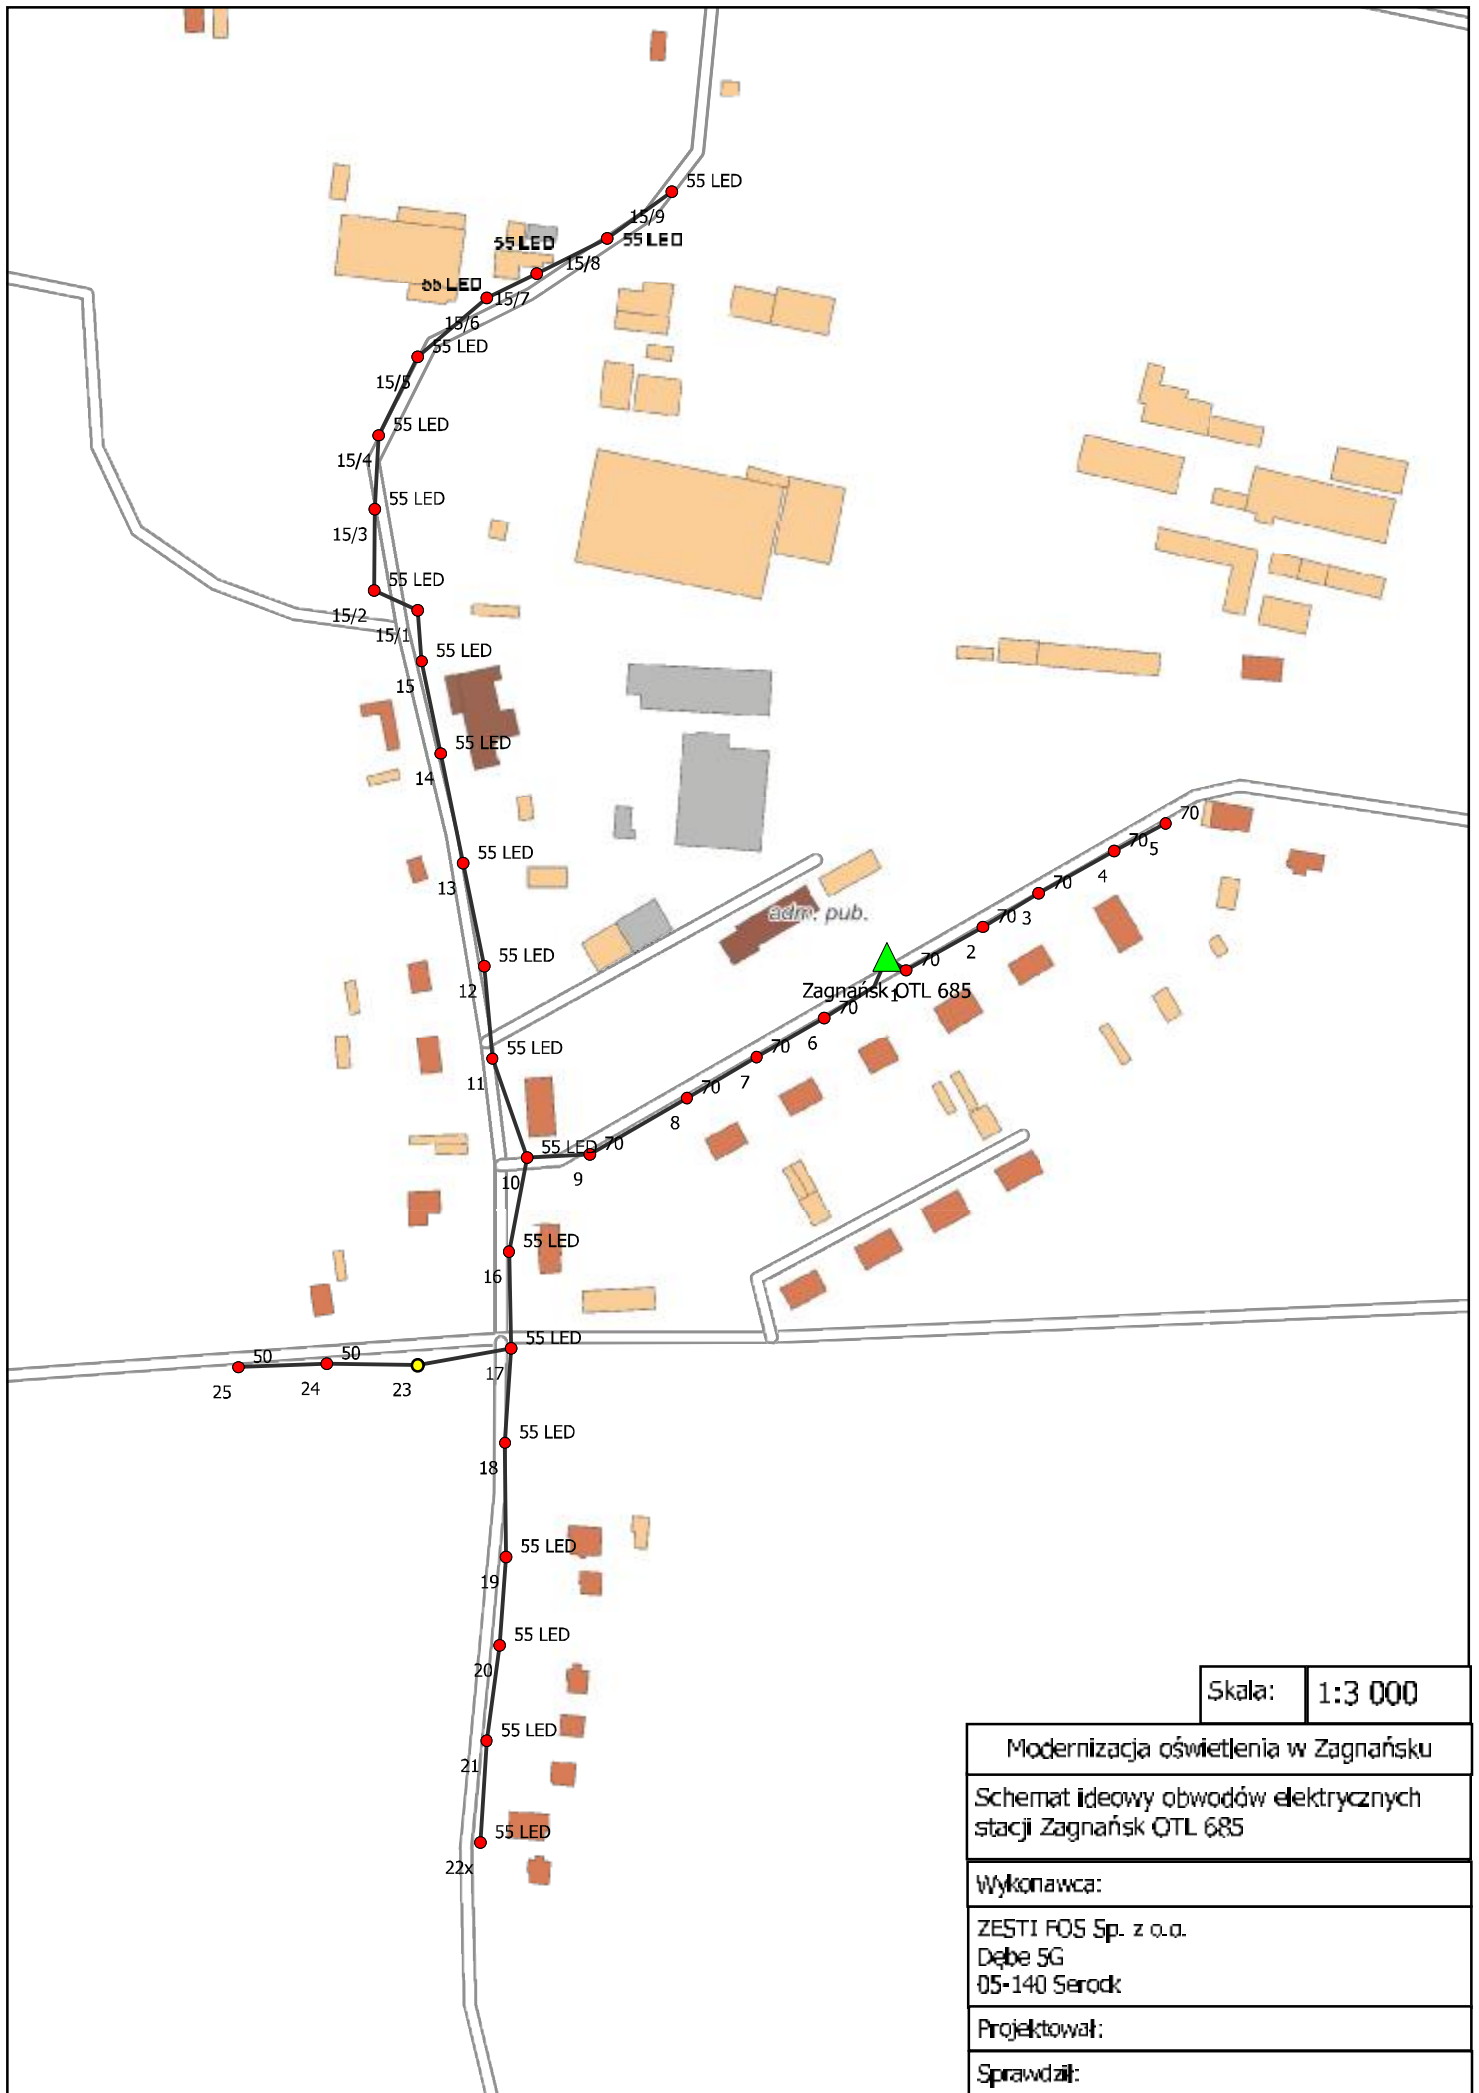

Skala: 1:3 000

Modernizacja oświetlenia w Zagnańsku


Schemat ideowy obwodów elektrycznych stacji Zagnańsk OTL 685

Wykonawca:

ZESTI FOS Sp. z o.o.
 Dębe 5G
 05-140 Serock

Projektował:

Sprawdził:

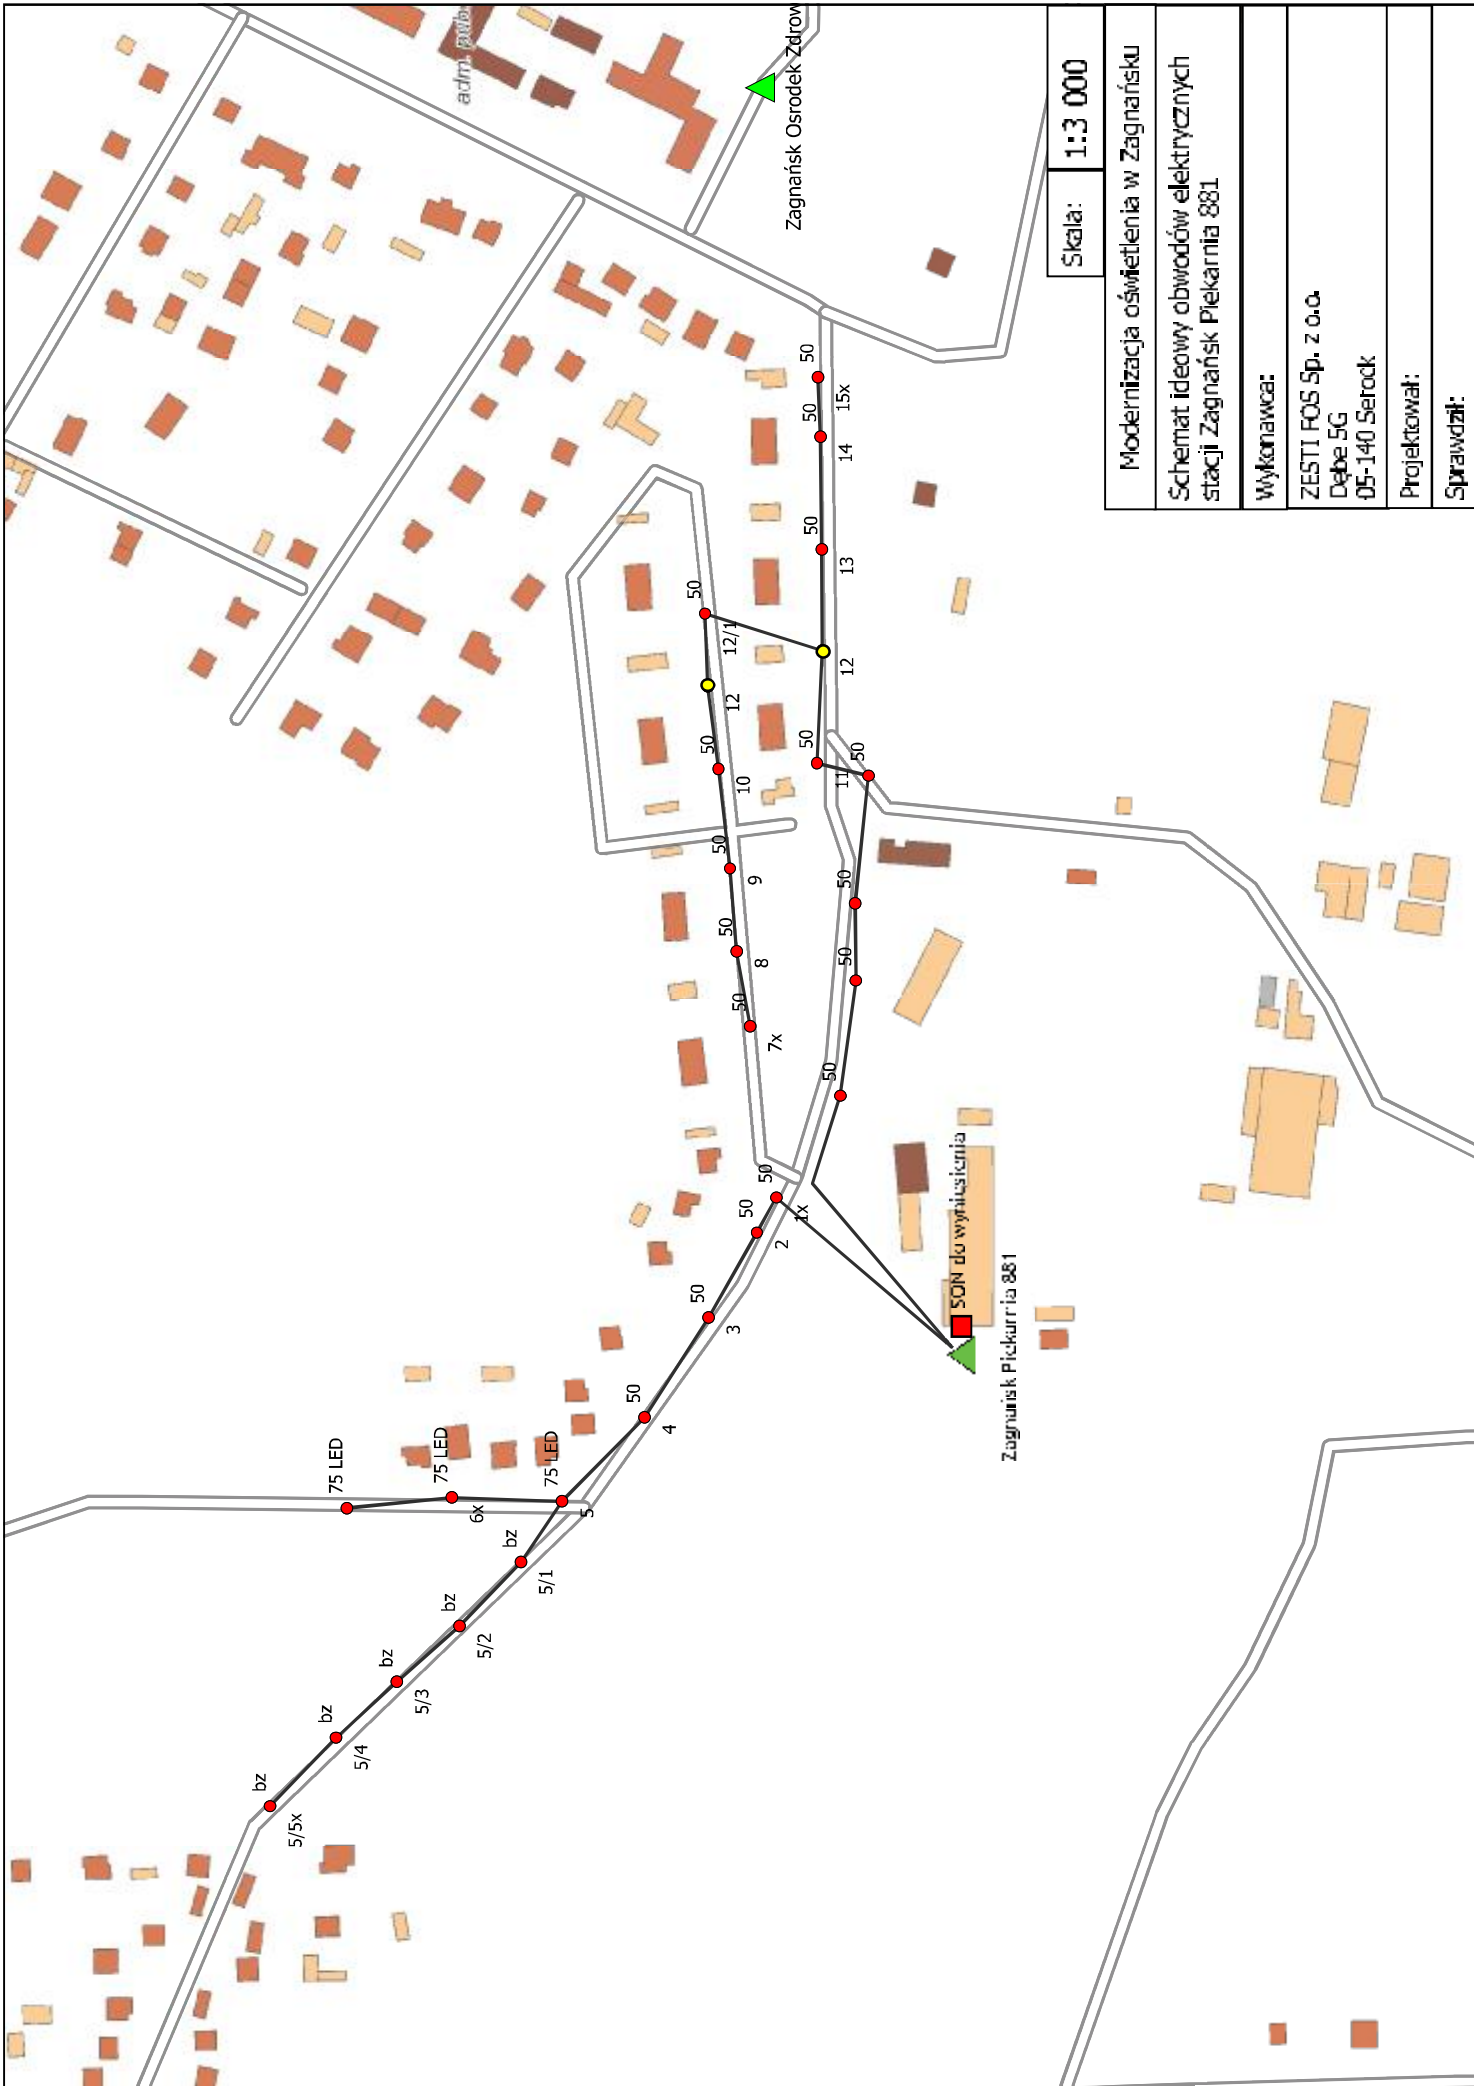


Skala: 1:3 000

Modernizacja oświetlenia w Zagnajnsku
 Schemat ideowy obwodów elektrycznych
 stacji Zagnajnsk Piekarnia 881

Wykonawca:
 ZESTI FOS Sp. z o.o.
 Dłbe 5G
 05-140 Serock

Projektował:
 Sprawdził:

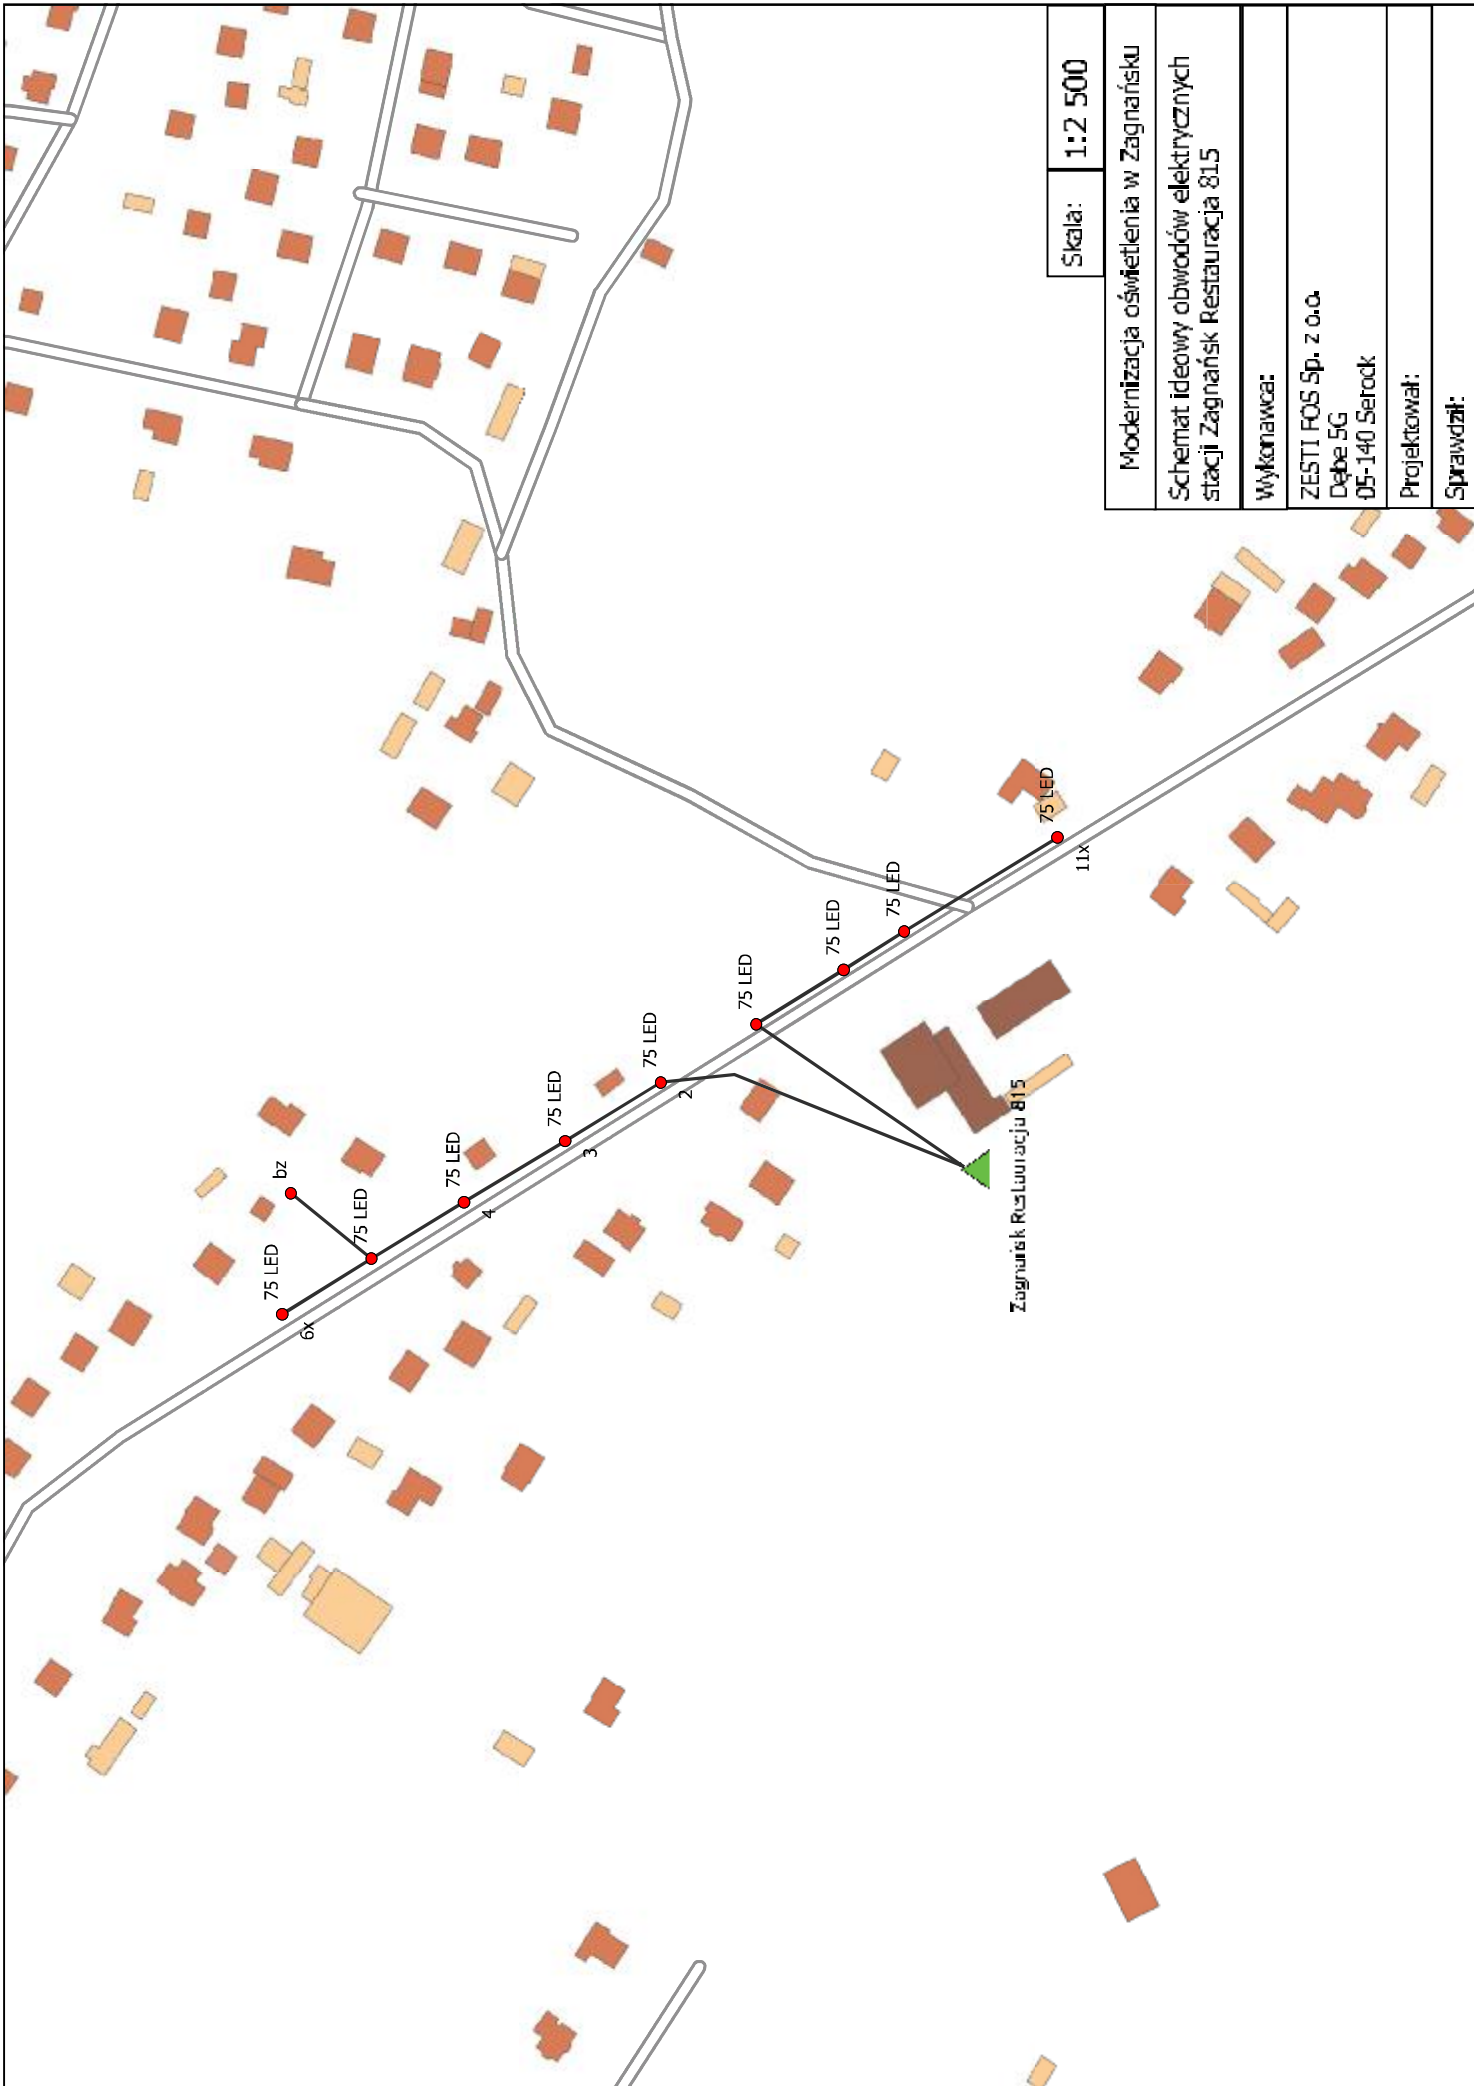

Skala: 1:2 500

Modernizacja oświetlenia w Zagrodnicku
Schemat ideowy obwodów elektrycznych stacji Zagrodnick Restauracja 815
Wykonawca: ZESTI FOS Sp. z o.o. Dłbe 5G 05-140 Serock
Projektował:
Sprawdził: