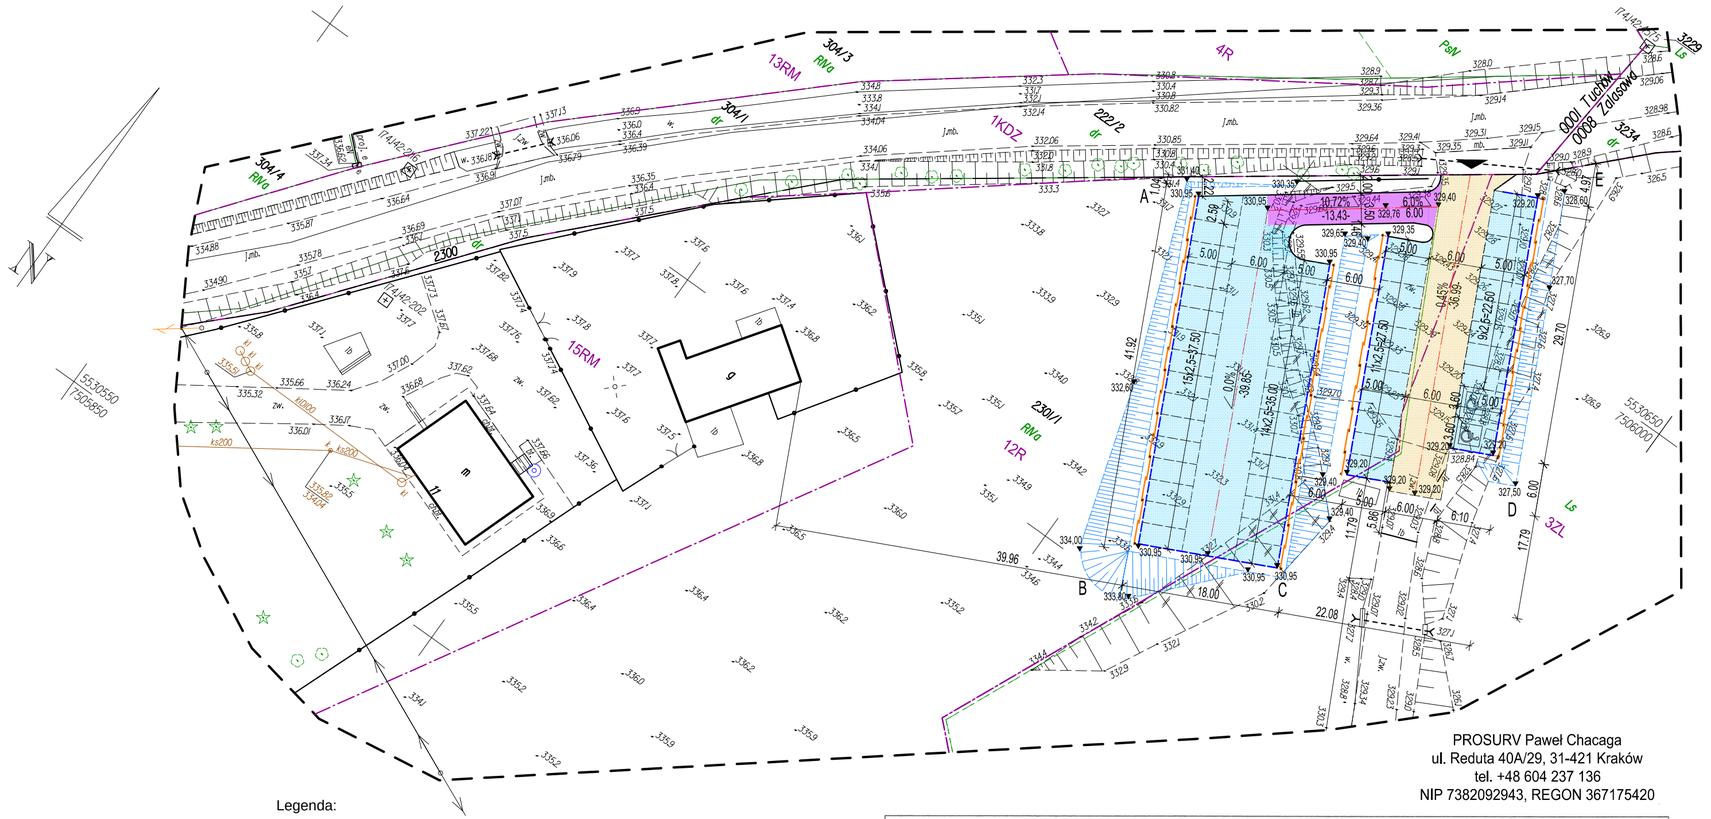

PROSURV Paweł Chacaga
ul. Reduta 40A/29, 31-421 Kraków
tel. +48 604 237 136
NIP 7382092943, REGON 367175420

Legenda:

- zakres opracowania
- linie rozgraniczaj Nce tereny o r· Ünym przeznaczeniu wg MPZP
- 3ZL - tereny las· w
- 13RM, 15RM - tereny zabudowy zagrodowej w gospodarstwach rolnych, hodowlanych i ogrodniczych
- 4R, 12R - tereny rolnicze
- 1KDZ - drogi zbiorcze - powiatowe

Wykazane na niniejszej mapie do cel· w projektowych granice dziaģek pozyskano z bazy EGiB. Granice dziaģki nr 2301/1 nie zostaģy okreŠlone z wymaganŃ dokģadnoŠciŃ pomiaru. Mapa nie moŽe sģuŽyÍ do projektowania budynk· w w odlegģoŠci od granic mniejszej lub r· wnej 4.0m.

Niniejsza mapa zostaģa wykonana bez ustalania sģuŽebnoŠci gruntowych.

Nie wyklucza siŃ istnienia w terenie innych nie wykazanych na niniejszej mapie urzŃdzeŒ podziemnych, kt· re nie byģy zgģoszone do inwentaryzacji.

MAPA DO CELÓW PROJEKTOWYCH

skala 1:500
woj.: małopolskie
pow.: tarnowski
j. ewid.: 121610_4, Tuchów - miasto
obręb: 121610_4.0001, Tuchów
działka nr 2301/1
GGK-II.6640.6554.2024

Arkusz mapy: 7.122.21.24.2.3
7.122.21.24.2.4
7.122.21.24.4.1

Układ wsp. płaskich: PL-2000 (strefa 7)
Układ wsp. wysokościowych: PL-EVRF 2007-NH
Zaktualizowano wg stanu na dzień: 19.09.2024

Wykonał: PROSURV Paweł Chacaga
ul. Reduta 40A/29, 31-421 Kraków
Sporządził: mgr inż. Paweł Chacaga, upr. nr 22830

GEODETA UPRAWNIONY
mgr inż. Paweł Chacaga
uprawnienia nr 22830

Data: 30.09.2024

PROSURV
GEODEZJA
tel: 604-237-136

Poświadczam, że niniejszy dokument został opracowany w wyniku prac geodezyjnych, których rezultaty zawiera operat techniczny pozytywnie zweryfikowany. Jednocześnie informuję, że jestem świadomy odpowiedzialności karnej za złożenie fałszywego oświadczenia.

Identyfikator zgłoszenia prac geodezyjnych	GGK-II.6640.6554.2024
Organ służby geodezyjnej, który otrzymał zgłoszenie	Starosta Tarnowski
Wykonawca prac geodezyjnych	PROSURV Paweł Chacaga ul. Reduta 40A/29 31-421 Kraków
Nr oraz data sporządzenia dokumentu zawierającego wynik pozytywnej weryfikacji	Protokół weryfikacji Nr GGK-II.6640.6554.2024_99437 z dnia: 02.10.2024
Imię i nazwisko oraz nr uprawnień zawodowych kierownika prac	mgr inż. Paweł Chacaga, upr. nr 22830 GEODETA UPRAWNIONY mgr inż. Paweł Chacaga uprawnienia nr 22830

BILANS TERENU
ZESTAWIENIE POWIERZCHNI

Powierzchnia działki 2301/1	48,52 ha
Powierzchnia działki 2301/1 objęta opracowaniem	2 027,50 m²
- istn. droga leśna szerokości 6,0 m	268,13 m²
- proj. droga wewnętrzna łącząca place parkingowe	69,00 m²
- proj. miejsca postojowe wzdłuż drogi leśnej	285,52 m²
- proj. miejsca postojowe dla 30 samochodów osobowych	618,23 m²
POWIERZCHNIA BIOLOGICZNIE CZYNNA:	2 027,50 m²

LEGENDA :

- Granica działki 2301/1
- A-E Zakres opracowania
- Istniejący zjazd na działkę
- Proj. remont drogi leśnej
- Proj. droga wewnętrzna
- Proj. place dla samochodów osobowych
- Proj. obrzeże betonowe 8x30x100 cm.
- Proj. obrzeże PCW oddzielające plac od zieleni
- Proj. ogrodzenie placu postojowego wyznaczające miejsca do parkowania
- 327.50 Proj. rzędne wysokościowe
- Proj. skarpy
- Istn. skarpy do likwidacji

PROJ. MIEJSCA POSTOJOWE
2,50 x 5,00m - 50 szt.
3,60 x 5,00m - 2 szt.

INWESTPROJEKT

BIURO PROJEKTÓW I USŁUG GEODEZYJNYCH
INWESTPROJEKT - TARNÓW Spółka z o.o.
33-100 Tarnów ul. Sowińskiego 19 tel. (0-14) 621-09-36

Obiekt: BUDOWA PLACU POSTOJOWEGO W LEŚNICTWIE ZALASOWA, TUCHÓW, DZ NR 2301/1, GMINA TUCHÓW

Rysunek: PROJEKT ZAGOSPODAROWANIA TERENU

Projektował:	Nr uprawnień:	Podpis:	Data:	Skala:
mgr inż. arch. W. Polak	120/TBG/120 specjalność architektoniczna		10.2024 r.	1 : 500
mgr inż. R. Kapusta	PDK/0133/PWOK/04 specjalność konstr.-budowlane			
inż. P. Łabno	BUA-8346/5/90 specjalność konstr.-budowlane			
Sprawdził:			Nr arch:	
mgr inż. arch. W. Bartela	MPOIA/016/2017 specjalność architektoniczna			
mgr inż. Leszek Cich	MAP/0008/PWOK/05 specjalność konstr.-budowlane			Z1