


SCHEMAT INSTALACJI INTERNETOWEJ

Przewody do gniazd prowadzić  
poprzez teletechniczne skrzynki mieszkanowe  
Klatka 2, 4

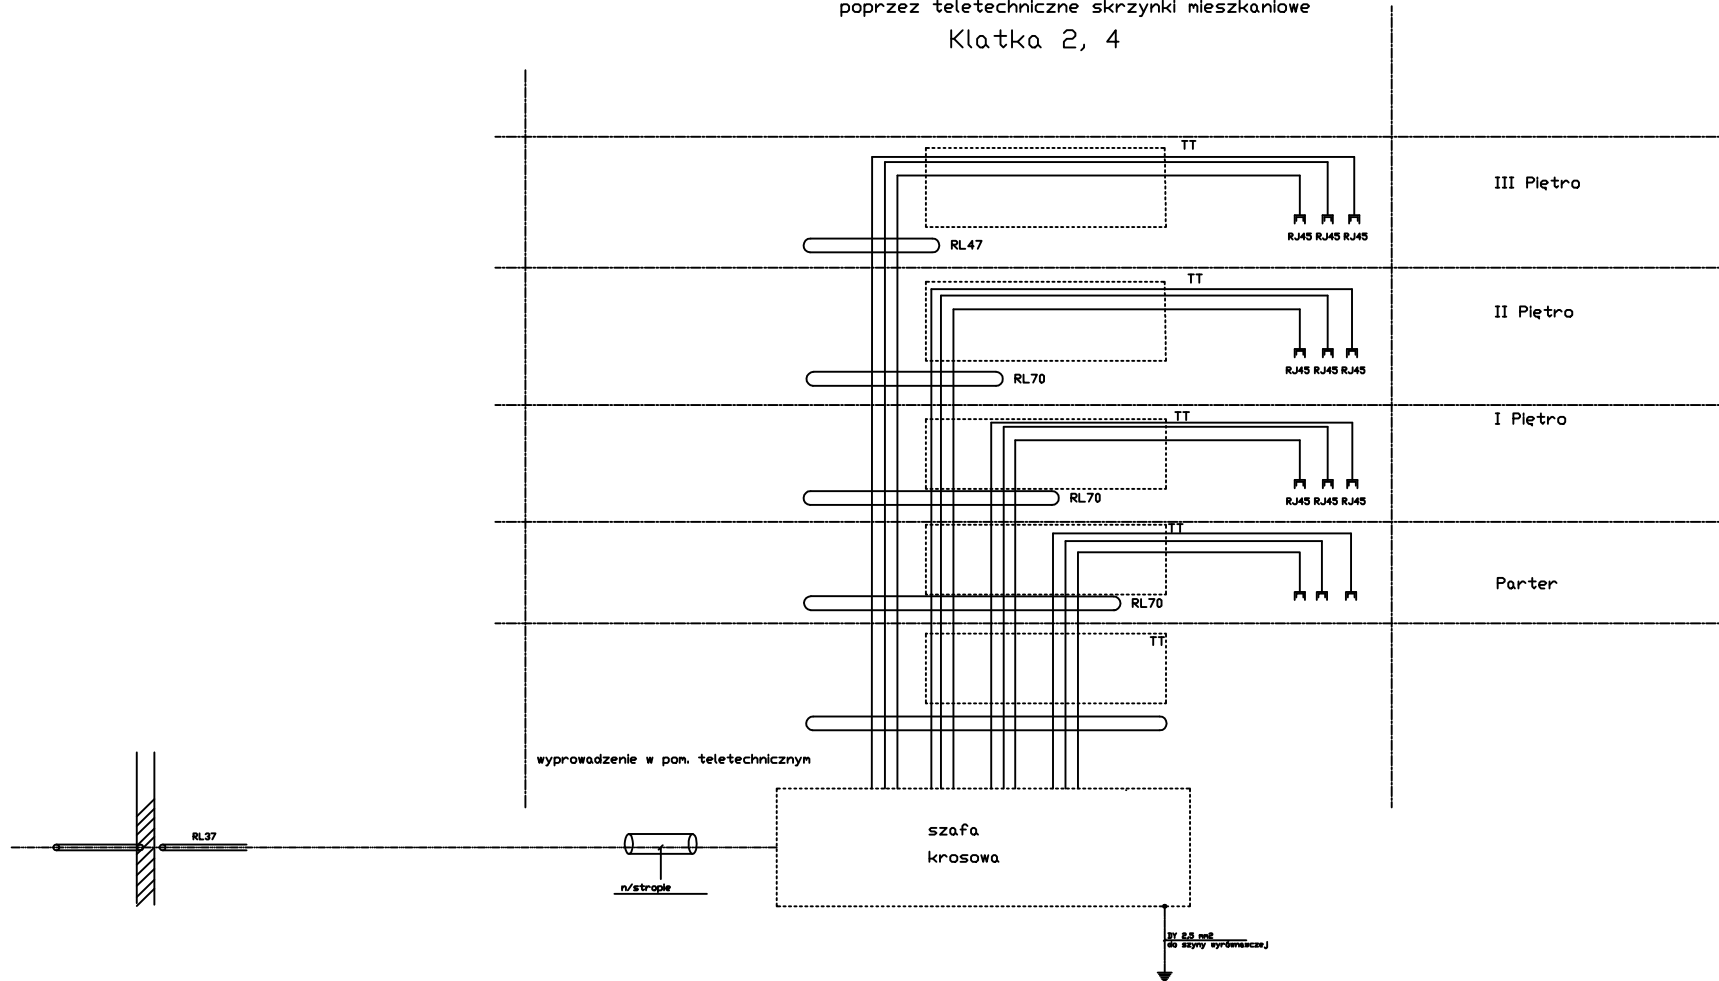

Uwaga: Instalacji urządzeń komputerowych dokona  
przedsiębiorstwo instalacji i montażu internetu  
całość instalacji telefonicznej w rurkach instalacyjnych pod tynk

<b>"DOM-BUD" Suwałki</b>		BRANŻA: ELEKTRYKA		
OBIEKT:	Budynek mieszkalny wielorodzinny	STADIUM: PB	NR RYS.: 26	
ADRES:	Żyrardów, ul. Parkingowa 9 - dz. Nr ew. 8066/9, 8066/1, 2805, 2812/2	SKALA: -	RYSUNEK: Schemat instalacji internetowej	
BRANŻA:	PROJEKTANT:	NR UPR.	DATA	PODPIS
ARCHITEKTURA	techn. Wiesław Baluta	SUW 86/90	20.07.2016	
SPRAWDZIŁ:	mgr inż. Paweł Szymczyk	POM/0183/ PWOE/08	20.07.2016	