


## WYKOP WĄSKOPRZESTRZENNY

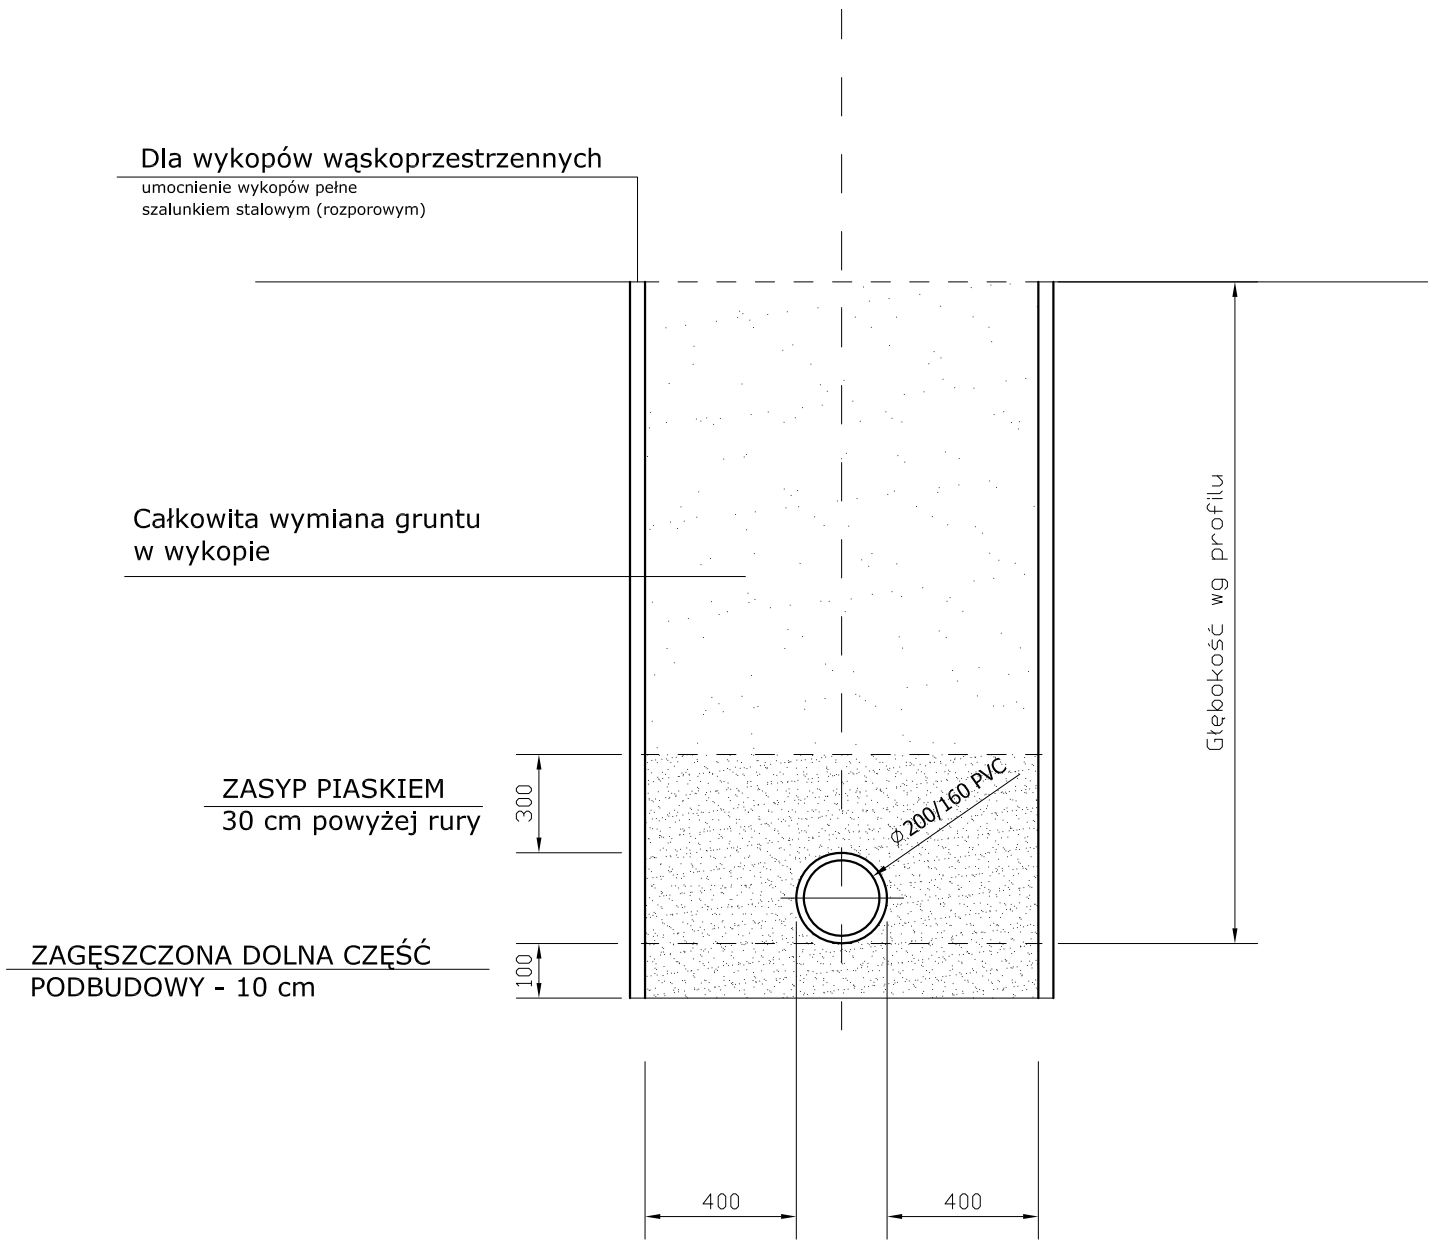

<b>NADZORY BUDOWLANE, KOSZTORYSOWANIE, PROJEKTY</b> mgr inż. JANINA URBAN    ul. Krótka 6, 34 - 471 Ludźmierz			
Projekt:	Budowa sieci kanalizacji sanitarnej w ul. Zacisze w Nowym Targu		
Adres:	m. Nowy Targ, ul. Zacisze	Faza: PT	
Temat rysunku:	Szczegół zabezpieczenia wykopów		Nr rys. 3
	Imię i Nazwisko	Nr uprawnień	Podpis
Projektował:	mgr inż. Janina URBAN	MAP/0167/PWOS/08	Skala: 1:20
Opracował:	mgr inż. Wojciech LEŚNICKI		
LUDŹMIERZ, marzec 2022			