KANALIZACJA DESZCZOWA - PROFIL
skala 1:100

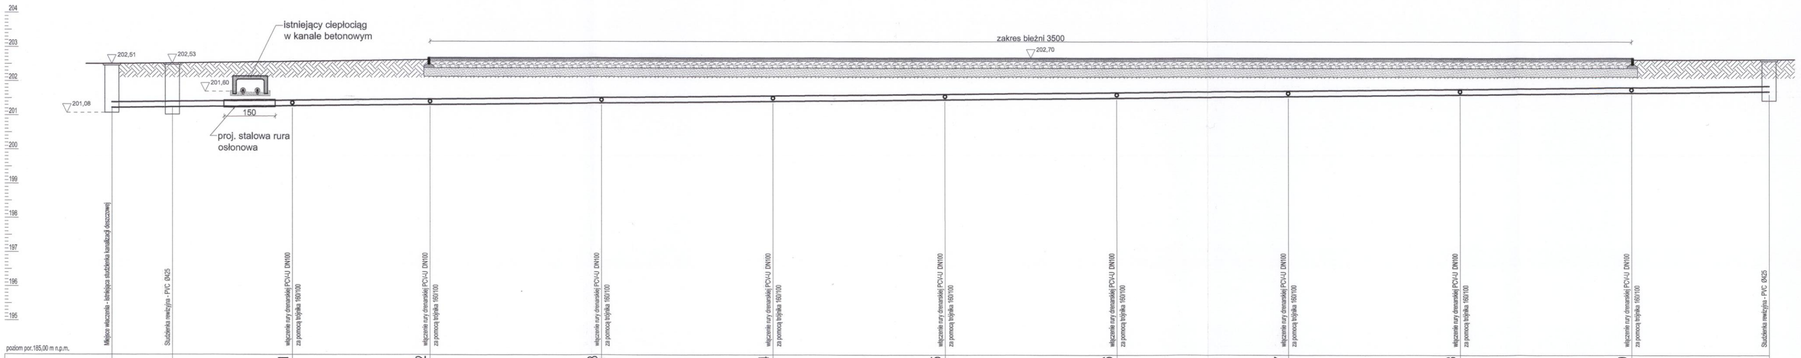

poziom por.185,00 m n.p.m.

Węzeł	KD0	KD1		d1		d2		d3		d4		d5		d6		d7		d8		d9		KD2
Rzędna terenu [m n.p.m.]	202,51	202,53		202,63		202,70		202,70		202,70		202,70		202,70		202,70		202,70		202,70		202,65
Rzędna dna rury [m n.p.m.]	201,23	201,25		201,29		201,33		201,38		201,43		201,48		201,53		201,58		201,63		201,68		201,73
Zagłębienie dna [m]	1,28	1,28		1,35		1,37		1,32		1,27		1,22		1,17		1,12		1,07		1,02		0,92
Materiał,Średnica/Spadek [%]	PCV160, SN 8	PCV160, SN 8	1,0%	PCV160, SN 8	1,0%	PCV160, SN 8	1,0%	PCV160, SN 8	1,0%	PCV160, SN 8	1,0%	PCV160, SN 8	1,0%	PCV160, SN 8	1,0%	PCV160, SN 8	1,0%	PCV160, SN 8	1,0%	PCV160, SN 8	1,0%	
Długość [m]	1,76	3,50		4,00		5,00		5,00		5,00		5,00		5,00		5,00		5,00		4,00		
Odległość [m]	0,00	1,76		5,26		9,26		14,26		19,26		24,26		29,26		34,26		39,26		44,26		48,26
Kąt załamania [°]																						

Skala Y: 1:100 | Skala X: 1:100

SCHEMAT STUDZIENKI REWIZYJNEJ
skala 1:100

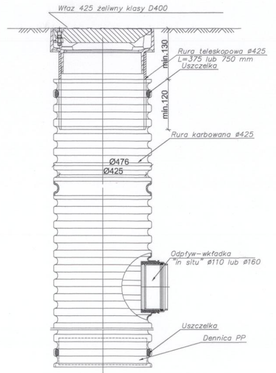

Studzienka osadnikowa Ø425
ze wpustem klasy D400

UWAGA:
1. Wartości posadowienia spodu rur drenarskich odczytywać z rys. S.01.

INWESTYCJA:
Budowa wielofunkcyjnego boiska sportowego przy Szkole Podstawowej nr 4 w Bełchatowie wraz z niezbędną infrastrukturą techniczną
dz. ew. nr 516/4, 516/5, 516/6, 516/8, 516/9, 516/10, 516/11, 516/17, obr. 8, miasto Bełchatów

INWESTOR:
MIASTO BEŁCHATÓW
ul. Kościuszki 1, 97-400 Bełchatów

JEDNOSTKA PROJEKTOWA:
PRZEDSIĘBIORSTWO PROJEKTOWANIA I NADZORU
„JUKON PROJEKT"
97-400 Bełchatów ul. Kaczyńskich 14, tel.: 530 480 545, email: biuro@jukon-projekt.pl, www.jukon-projekt.pl

ZESPÓŁ PROJEKTOWY:	IMIĘ I NAZWISKO:	NR UPRAWNIEŃ:	PODPIS:
	PROJEKTANT: inst. sanitarne mgr inż. RAFAŁ MAJEWSKI	LOD/1256/POOS/09	

FAZA: **PROJEKT BUDOWLANY**		DATA: lipiec 2020	
BRANŻA: INSTALACJE SANITARNE		SKALA: 1:100	
TREŚĆ RYSUNKU: KANALIZACJA DESZCZOWA - PROFIL		NR.RYS.: **S.03**	INDEX: -