


ELEWACJA FRONTOWA ISTNIEJĄCA



ELEWACJA POŁUDNIOWO-WSCHODNIA

ELEWACJA FRONTOWA PROJEKTOWANA

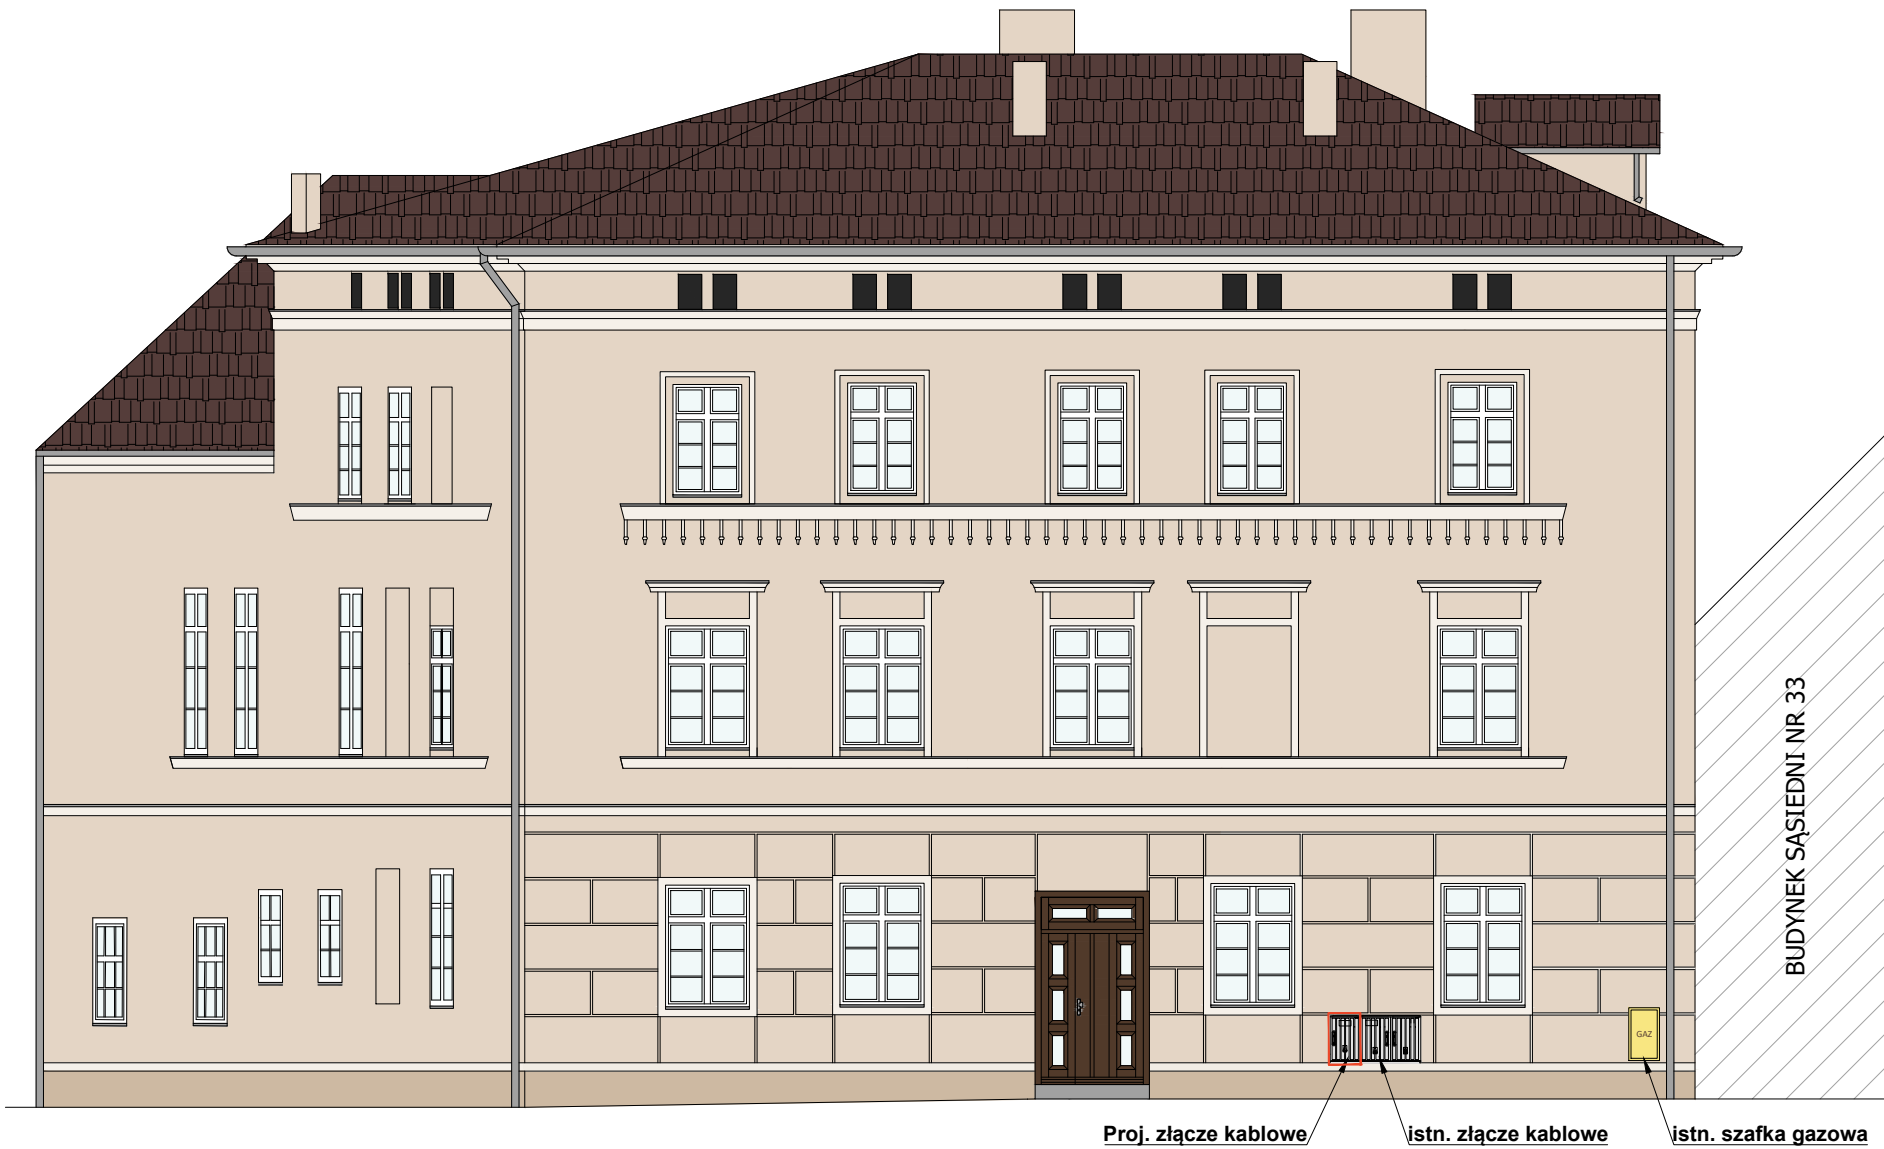

ELEWACJA POŁUDNIOWO-WSCHODNIA

Rozmiar rys.: 297x600	Faza projektu: ARCHITEKTONICZNO -BUDOWLANY	Inwestor: GMINA WĄSOSZ Plac Wolności 17 56-210 Wąsosz	
Skala: 1:100	Data: 05.2022		
Adres inwestycji: działka nr 415/2; jedn. ewid. Wąsosz obręb: Wąsosz		Nazwa projektu/Obiekt: MODERNIZACJA BUDYNKU MIESZKALNO- USŁUGOWEGO PRZY UL. JANA PAWŁA II 31, 31a, 31b	
Branża: ARCHITEKTURA		Nazwa rysunku: ELEWACJE- LOKALIZACJA SZAFKI GAZOWEJ ORAZ ZŁĄCZA KABLOWEGO	
		Nr rysunku: Rys. 8 P6	Nr arkusza:
Autor projektu: mgr inż. arch. Piotr Koński		Nr uprawnień: Upr.nr WP-OIA/OKK/UpB/26/2007 spec. architektoniczna do projektowania bez ograniczeń	
Opracował: mgr inż. arch. Marta Wojtyczka			