




ELEWACJA POŁUDNIOWO-ZACHODNIA

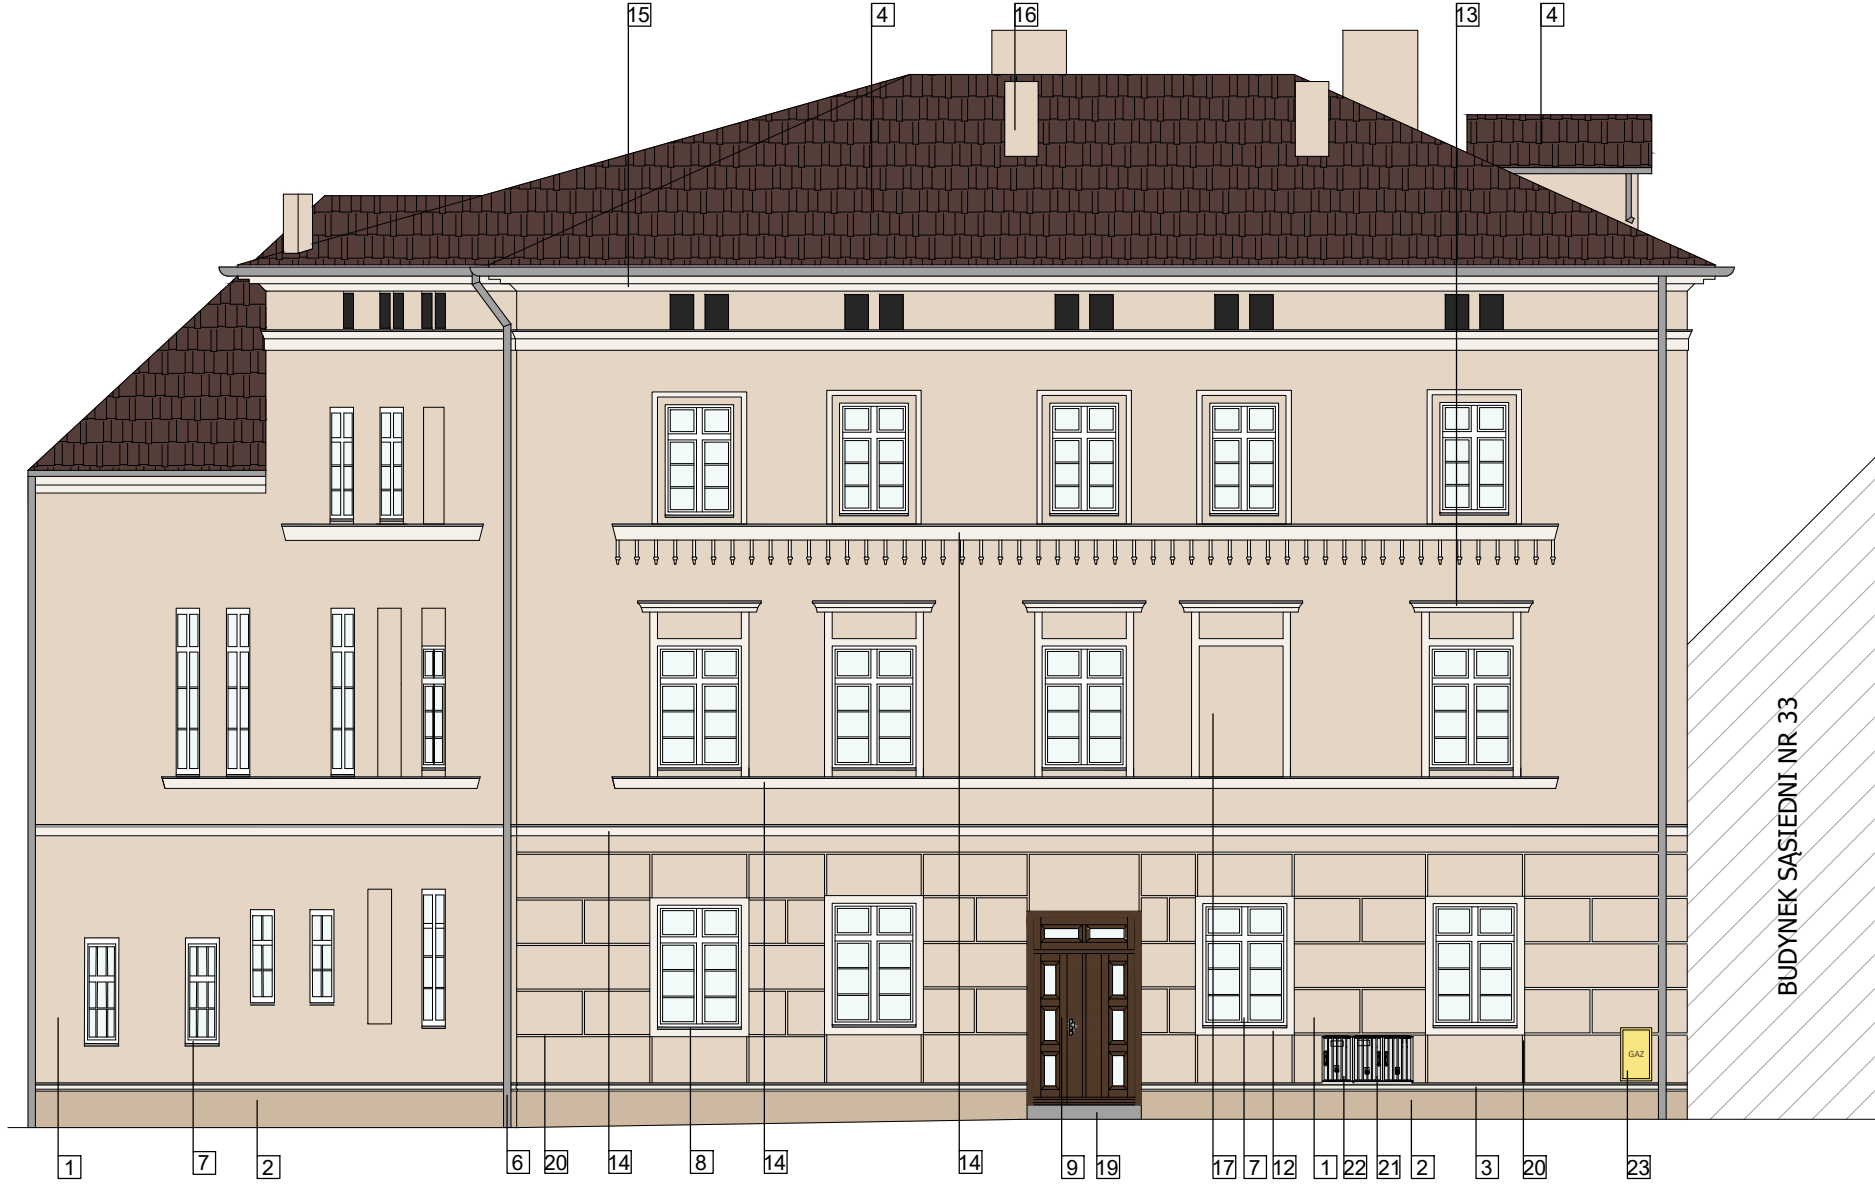

ELEWACJA POŁUDNIOWO-WSCHODNIA

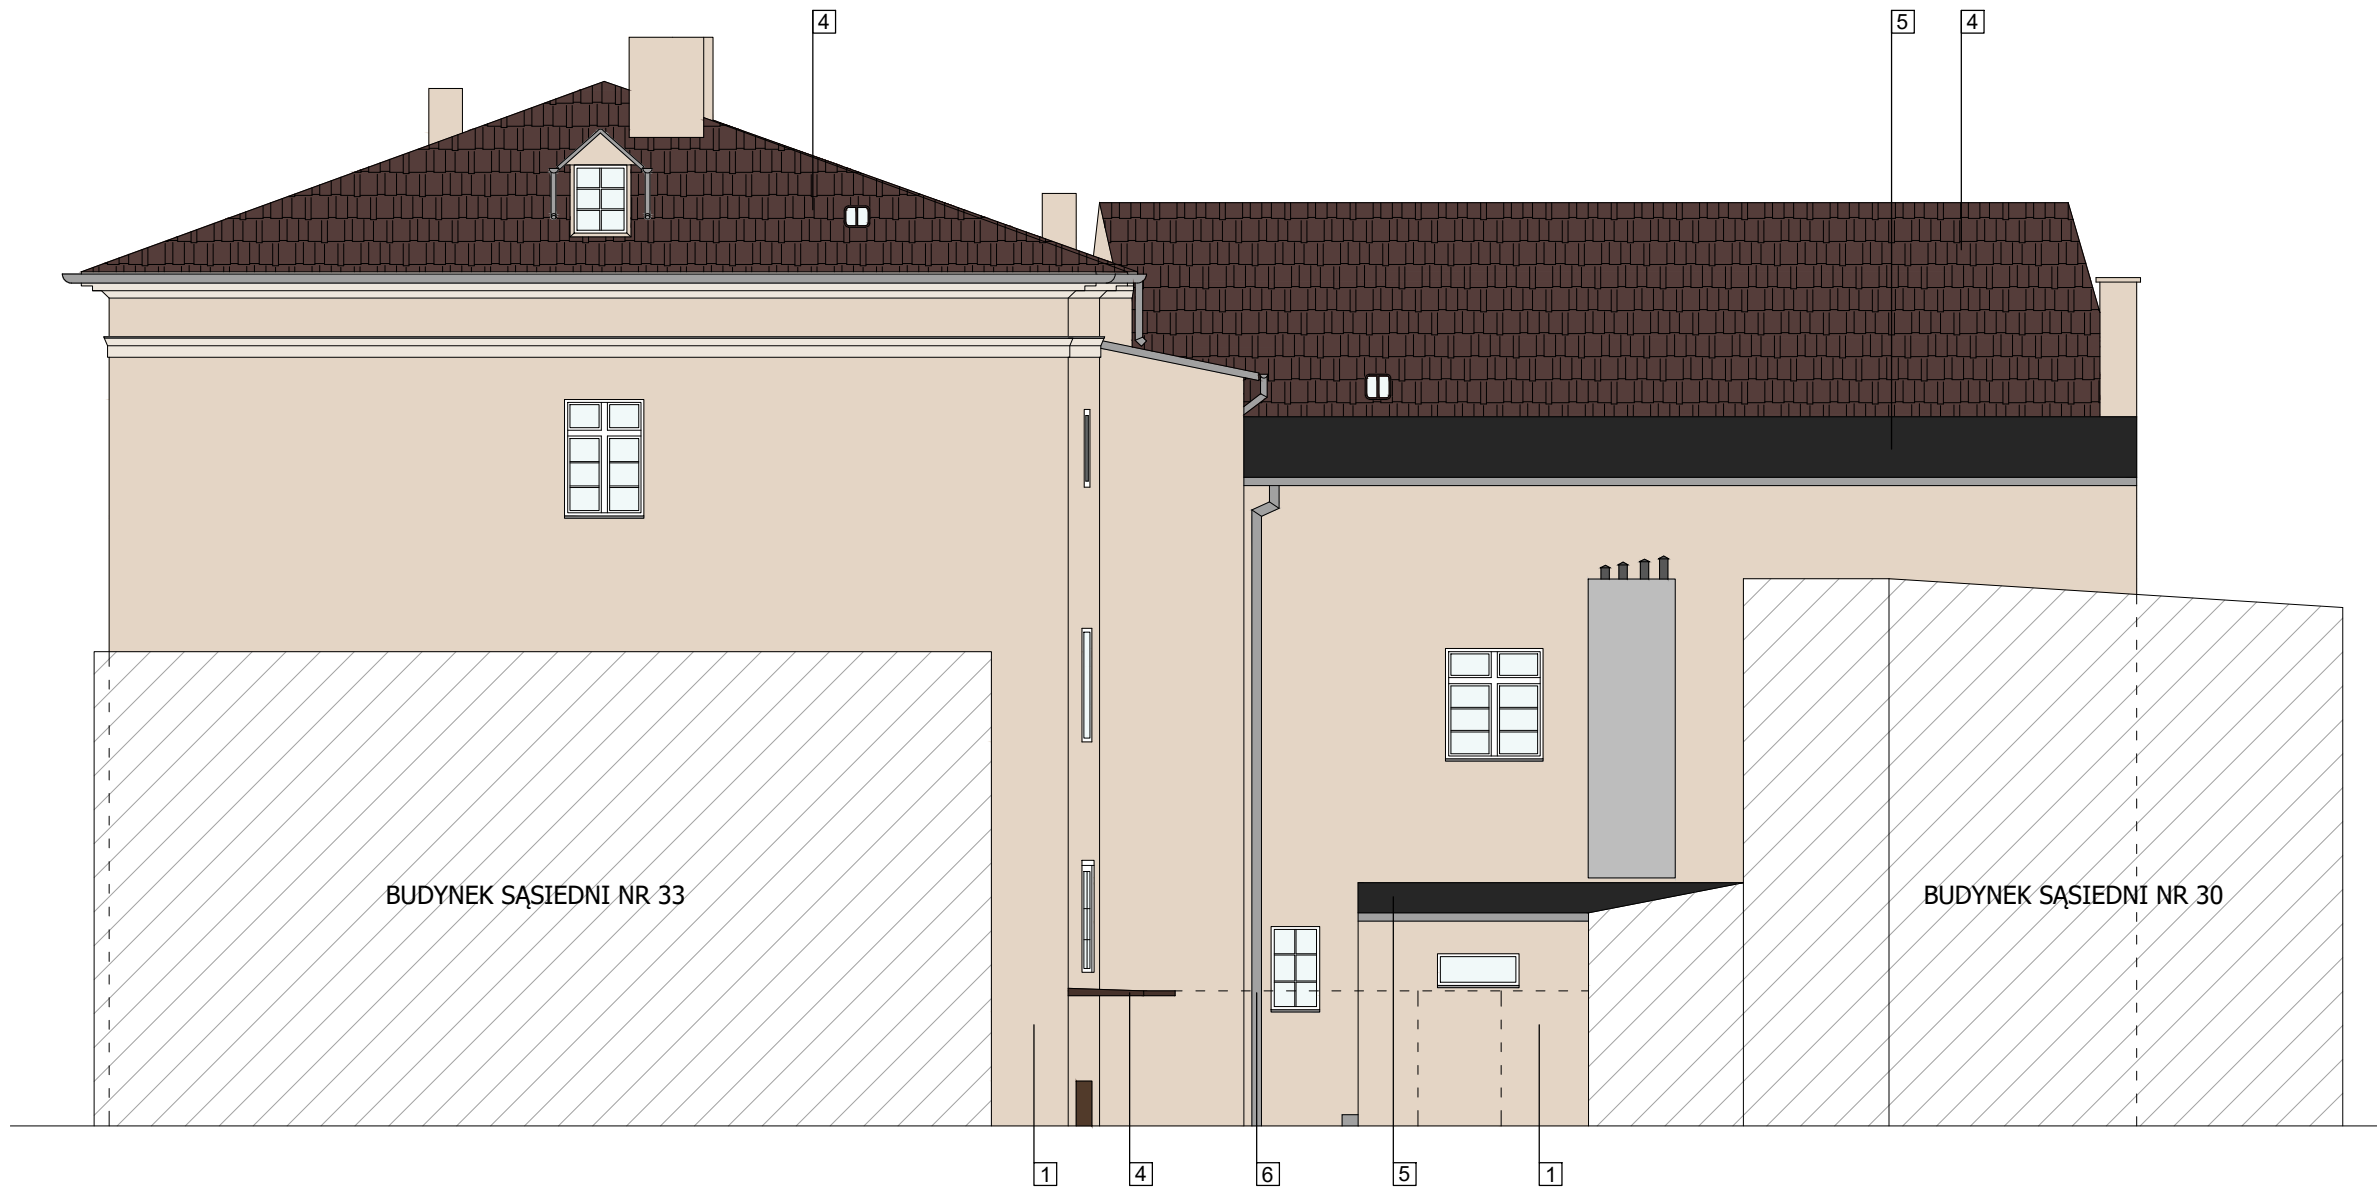

ELEWACJA PÓŁNOCNO-WSCHODNIA

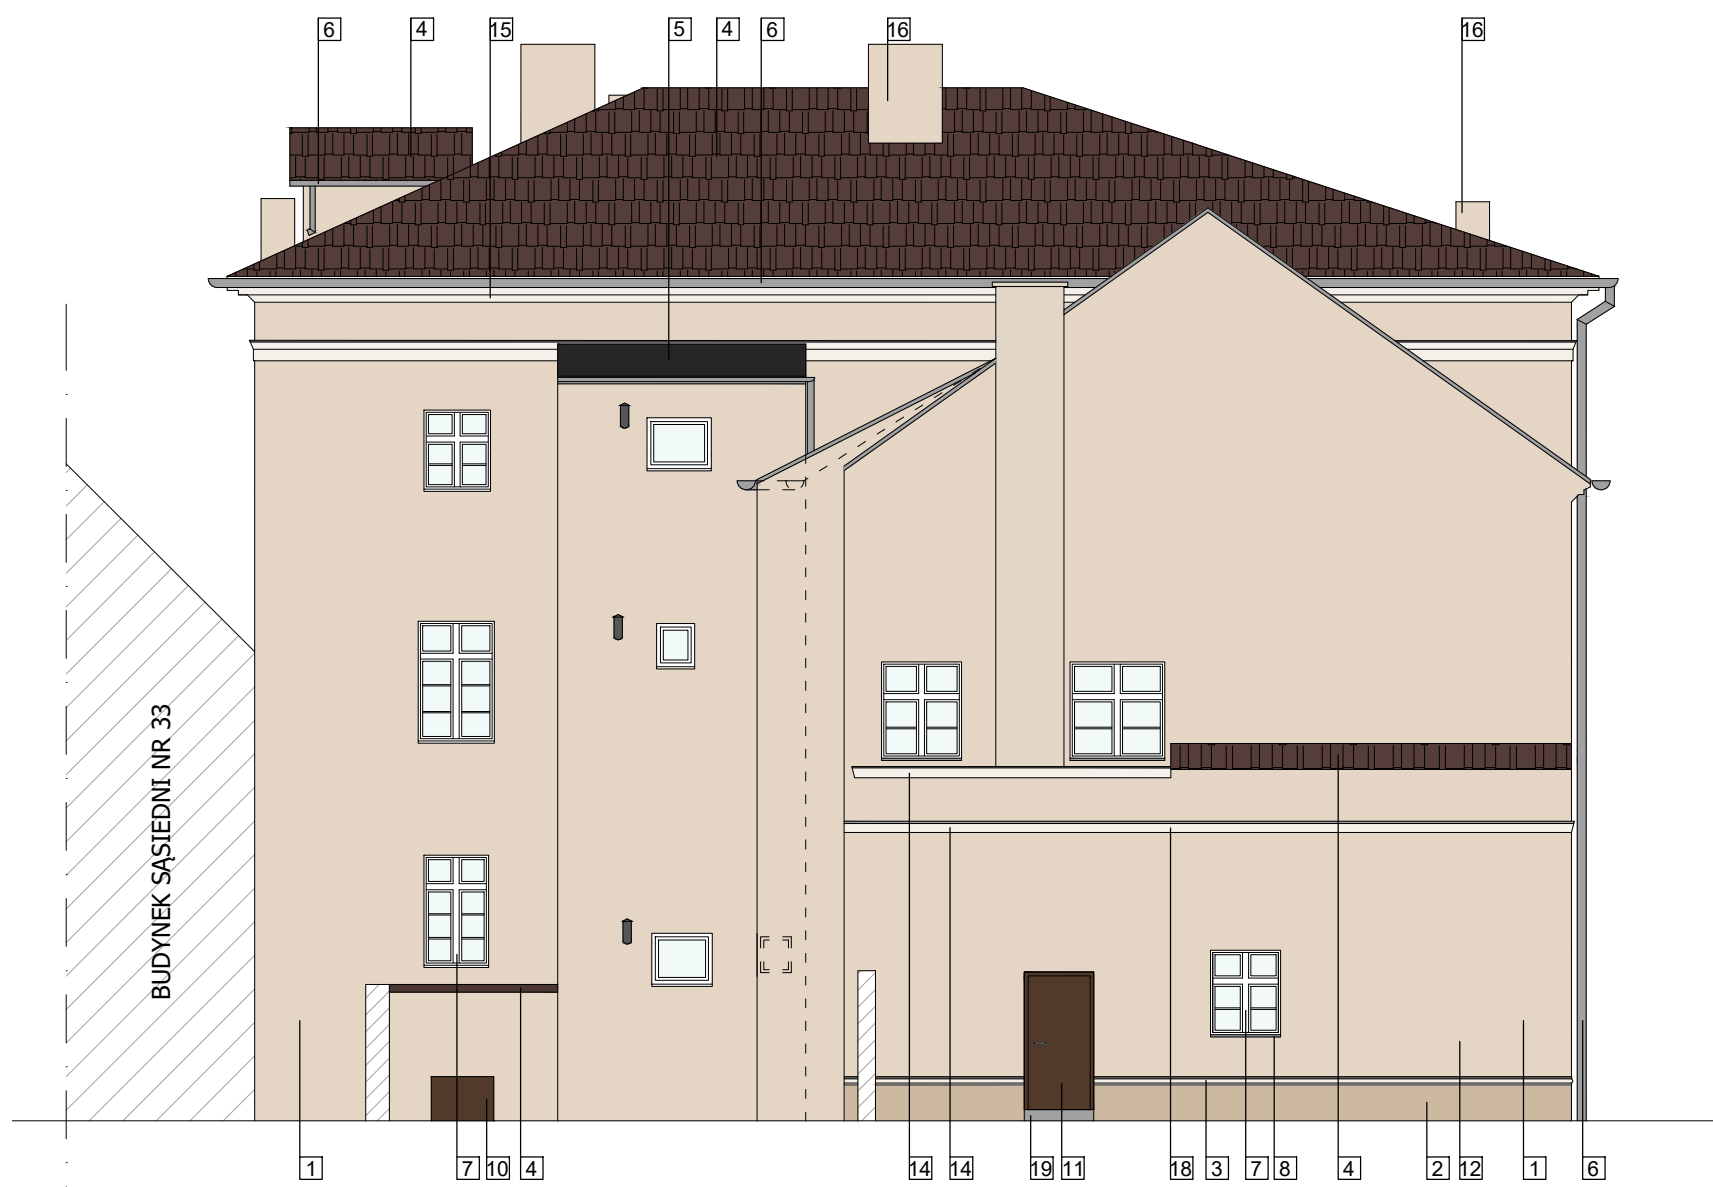

ELEWACJA PÓŁNOCNO-ZACHODNIA

KOLORYSTYKA ELEWACJI WG WZORNIKA CAPAROL:

- 3D-system plus
3D Antikweiss
- Caparol color compact
CC Natura 16
- 3D-system plus
3D Marill 55

- TYNK CIEPŁY PIASKOWO-SZARY KOLOR CC NATURIA 16
- COKÓŁ CIEMNIEJSZY CIEPŁY PIASKOWO-SZARY KOLOR 3D MARILL 55
- OPASKA COKOŁU PROFILOWANA BARDZO JASNY PIASKOWO-SZARY KOLOR 3D ANTIKWEISS
- DACHÓWKA MARSYLKA ANGOBOWANA W KOLORZE CIEMNYM BRĄZOWYM
- DACH Z PAPY ZGRZEWALNEJ
- RYNNY I RURY SPUSTOWE TYTANOWO-CYNKOWE W KOLORZE NATURALNYM
- STOLARKA OKIENNA PCV FAKTURA DREWNOPODOBNA W KOLORZE BIAŁYM
- PARAPETY TYTANOWO- CYNKOWE W KOLORZE NATURALNYM
- STOLARKA DRZWIOWA DREWNIANA W KOLORZE BRĄZOWYM RAL 8028
- STOLARKA DRZWIOWA DREWNIANA W KOLORZE BRĄZOWYM RAL 8028
- OPASKI OKIENNE BARDZO JASNY PIASKOWO-SZARY KOLOR 3D ANTIKWEISS
- STOPNIE I PODSTOPNIE GRANITOWE O DELIKATNEJ FAKTURZE CHROPOWATEJ
- STANOWISKO ZŁOBIONE W TYNKU -CIEPŁY PIASKOWO-SZARY KOLOR CC NATURIA 16
- PROJEKTOWANE ZŁĄCZE KABLOWE KOLOR JASNY SZARY
- SZAFKA GAZOWA ISTNIEJĄCA KOLOR ŻÓŁTY

Rozmiar rys.: 420x800	Faza projektu: ARCHITEKTONICZNO -BUDOWLANY	Inwestor: GMINA WĄSOSZ Plac Wolności 17 56-210 Wąsosz
Skala: 1:100	Data: 05.2022	
Adres inwestycji: działka nr 415/2; jedn. ewid. Wąsosz obręb: Wąsosz	Nazwa projektu/Objekt: MODERNIZACJA BUDYNKU MIESZKALNO- USŁUGOWEGO PRZY UL. JANA PAWŁA II 31, 31a, 31b	
Branta:	Nazwa rysunku: ELEWACJE- PROJEKT	
ARCHITEKTURA	Nr rysunku: Rys. 3 P1	Nr arkusza:
Autor projektu: mgr inż. arch. Piotr Korński	Nr uprawnień: Upr.nr WP-GIA/OKK/UpB/26/2007 spec. architektoniczna do projektowania bez ograniczeń	
Opracował: mgr inż. arch. Marta Wojtycka		