

Ks. rob. 37/09/18
ID 6640.3023.2018


Układ współrzędnych "2000"
Układ wysokości "Amsterdam"

Mapa wykonana bez ustalenia służebności gruntowych. Granice działek są granicami prawnymi.
Stan na dzień 9.10.2018r.

WYKONAWCA:

Województwo: kujawsko-pomorskie
Powiat: inowrocławski
Jednostka ewidencyjna: Inowrocław - M.040701_1
Obwód: Inowrocław obr. 2,0002
Arkusze: 202; 241
Działka: 36/1, 3/28

MAPA DO CELÓW PROJEKTOWYCH
SKALA 1:500

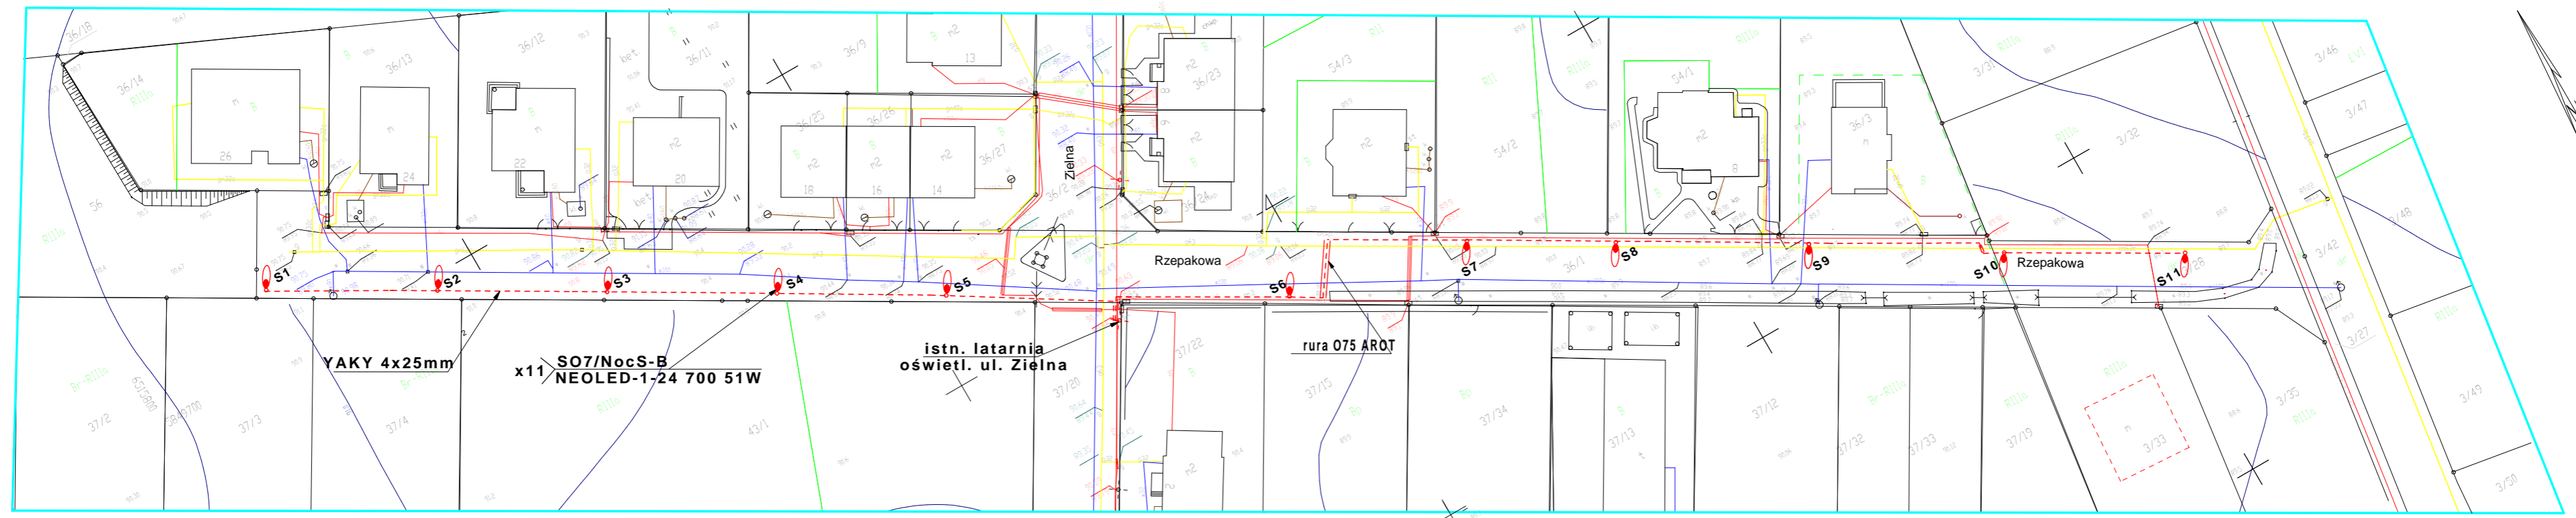

SZYBKIE WYŁĄCZANIE ZASILANIA
TNS

 Z.U.T. Pracownia Projektowa ul. Jagiello 3/28 88-100 INOWROCŁAW					Zlecenie
Zamawiający: URZĄD MIASTA INOWROCŁAWIA					21/18
Imię i nazwisko	Nr uprawnień	Data	Podpis	Tom/zeszyt	A/1 e
Projektował	W.Matuszak	10.10.18		Skala	A3
				Format	A3
				Revizja	0
Objekt: ul.RZEPAKOWA Inowrocław					Należy do:
Branża: ELEKTRYCZNA					
Temat: Plan instalacji elektr. oświetl. ulicy					Nr. rys.: E-03